

Ovaj prilog je sastavni dio rješenja  
KLASA: *UP17-350-05/17-05/43*  
URBROJ: *2167/01-10/03-17-2*  
od *06.11.2017* god.


# PRIJEDLOG PARCELACIJE

MJERILO 1: 250

K.O. POREČ k.č. 3833/1 i 3825

RAJKA STIPE 29

Ovlaštena osoba:

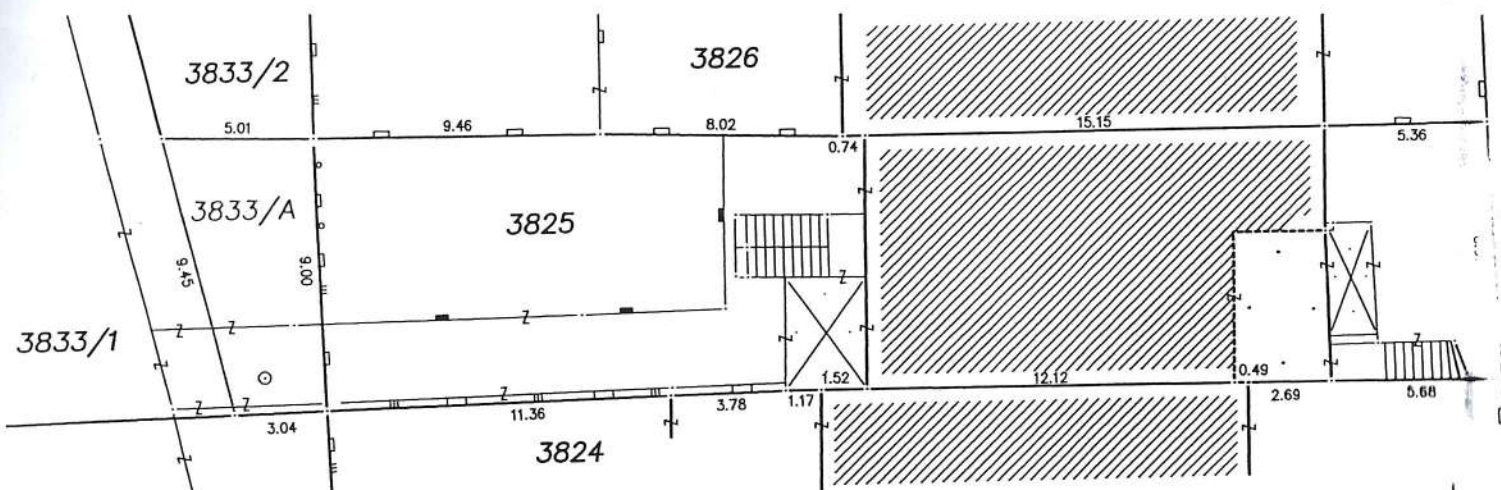

Prijedlogom parcelacije predlaže se formiranje k.č. 3833/1 površine 37 m<sup>2</sup>

Nakon uskladjanja površine matične parcele k.č. 3825 koja u naravi ima 331 m<sup>2</sup>, prijedlogom parcelacije se predlaže objedinjavanje k.č. 3825 sa novoformiranom k.č. 3833/A u konačnu k.č. 3825 površine 368 m<sup>2</sup>.

U Poreču, 30. listopada 2017.

Izradio: *Mladen Rajković*