

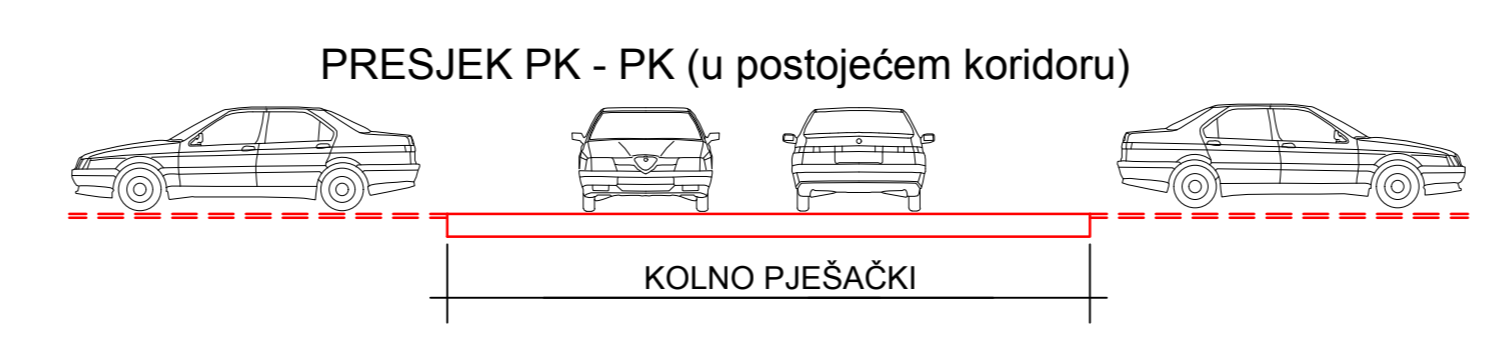



**OSTALE PROMETNICE**

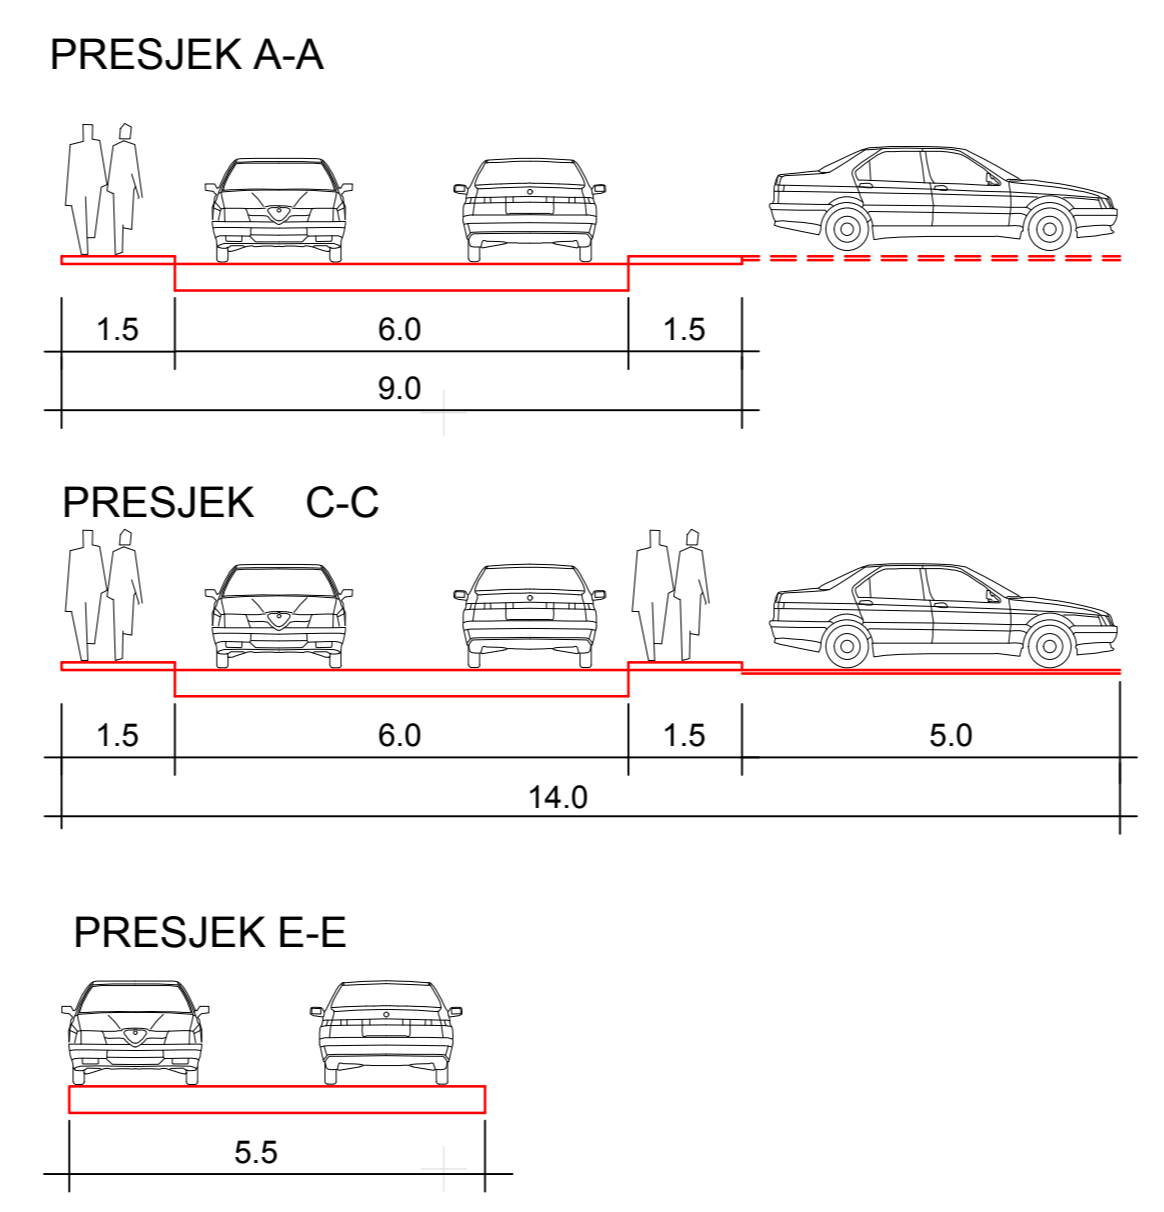


**SABIRNA PROMETNICA**

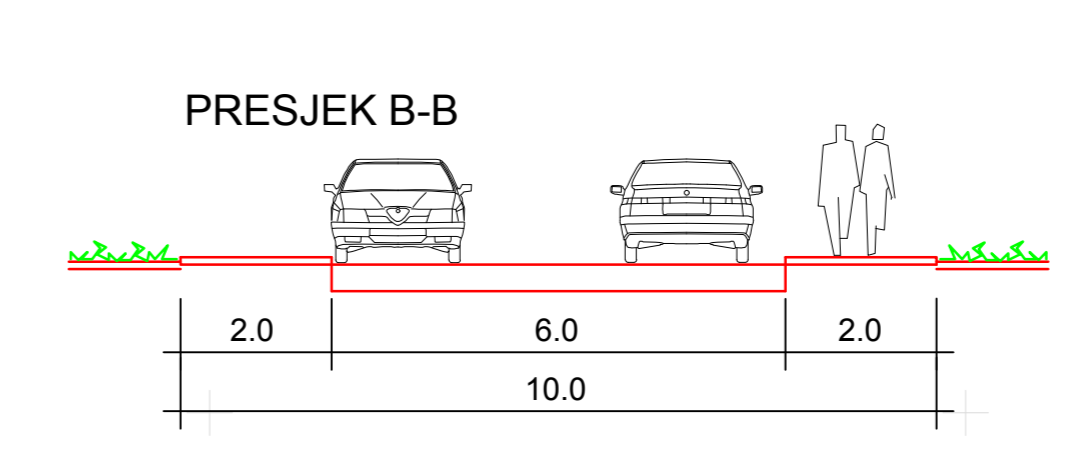

**KOLNO PJEŠAČKE POVRŠINE**

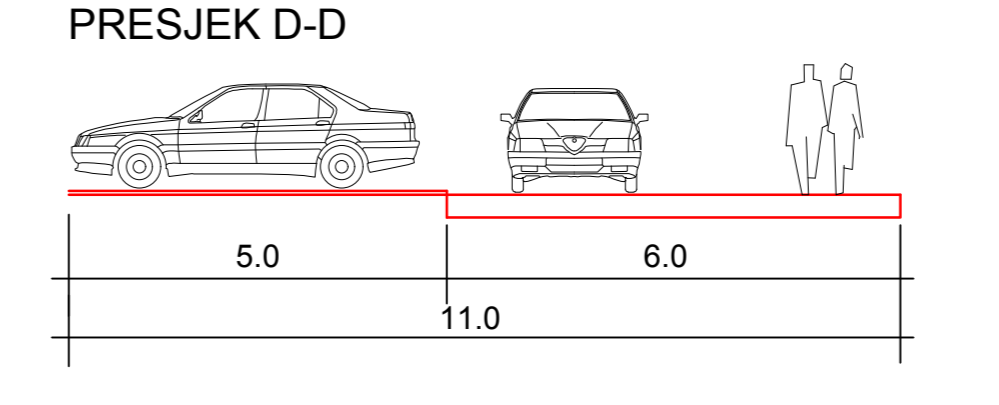

**PJEŠAČKE POVRŠINE**

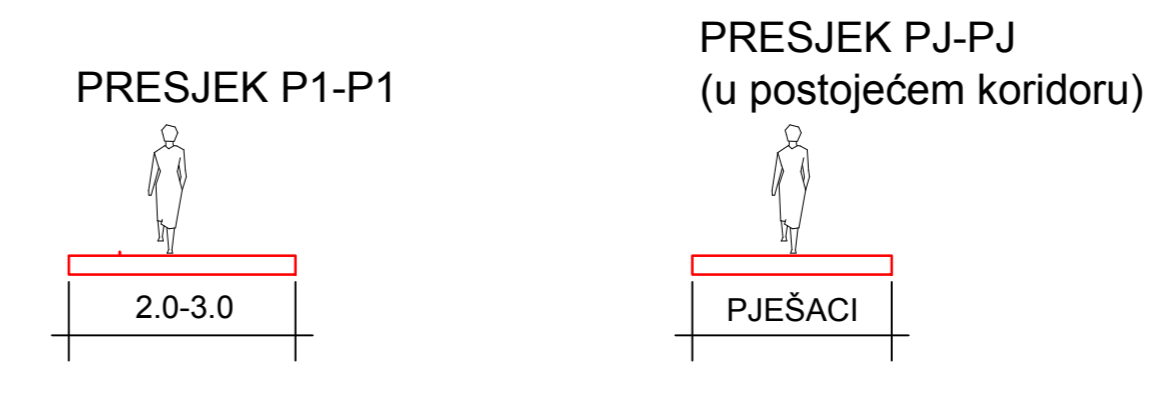


**LEGENDA**

**GRANICE**

- OBUHVAAT URBANISTIČKOG PLANA UREDENJA
- ZAŠTITNI KORIDOR GLAVNE MJESNE ULICE
- ZAŠTITNI KORIDOR GLAVNE SABIRNE ULICE
- ZONA POSEBNIH MJERA ZAŠTITE I UREDENJA PROSTORA

**POVRŠINE JAVNIH NAMJENA**

- PROMETNICE
- PROMETNICE IZVAN OBUHVATA PLANA
- KOLNO PJEŠAČKE POVRŠINE
- PJEŠAČKE POVRŠINE
- JAVNO PARKIRALIŠTE
- JAVNE ZELENE POVRŠINE - MOGUĆE UREDENJE PARKIRALIŠTA



**ŽUPANIJA ISTARSKA  
GRAD POREČ - PARENZO**

**URBANISTIČKI PLAN UREDENJA  
STAMBENOG NASELJA  
POREČ JUG**

**PROMET, ULIČNA I KOMUNALNA INFRASTRUKTURNA MREŽA  
PROMET**

Broj kartografskog prikaza: 2.1.	Mjerilo kartografskog prikaza: M 1:1000
Odluka o izradi Urbanističkog plana uređenja (ključno glasila): Sl. glasnik Grada Poreča - Parenzo, br. 13/15	Odluka predstavničkog tijela o donošenju plana (ključno glasila): Sl. glasnik Grada Poreča - Parenzo, br. 12/18
Javna rasprava (datum objave): 10.09.2017. do: 22.12.2017.	Javni uvid održan od: 15.09.2017. do: 15.01.2018. do: 18.10.2017. do: 29.01.2018.
Pečat tijela odgovornog za provođenje javne rasprave:	Odgovorna osoba za provođenje javne rasprave: dr.sc. Damir Hrvatin, dipl.ing.arh.
Suglasnost na plan prema Zakonu: MINISTARSTVO GRADITELJSTVA I PROSTORNOG UREDENJA Klasa: 350-02/16-134/7, Urb.proj.523/05-18-z, datum: 12.srpnja 2018.	Broj elaborata: 55704/16
Pravna osoba/tijelo koje je izradilo plan: *AD*d.o.o. Pula	Godina izrade: 2016-2018.
Pečat pravne osobe/tijela koje je izradilo plan:	Odgovorna osoba: Davor Matičchio, dipl.ing.arh.
Koordinatori plana: Grad Poreč: dr. sc. Damir Hrvatin, dip.ing.arh. AD d.o.o. Pula: Davor Matičchio, dipl.ing.arh.	
Odgovorni voditelj izrade nacrtu prijedloga plana: Davor Matičchio, dipl.ing.arh.	
Stručni tim u izradi plana: 1. Davor Matičchio, dipl.ing.arh. 2. Dragana Rogošić, mag.ing.arch. 3. mr.sc. Sergio Široi, dipl.ing.grad.	
Pečat predstavničkog tijela:	Projednik predstavničkog tijela: Adriano Jakus
Istovjetnost ovog prostornog plana s izvornikom overava:	Pečat nadležnog tijela: