


Privremena regulacija prometa na cesti Poreč - Dračevac:

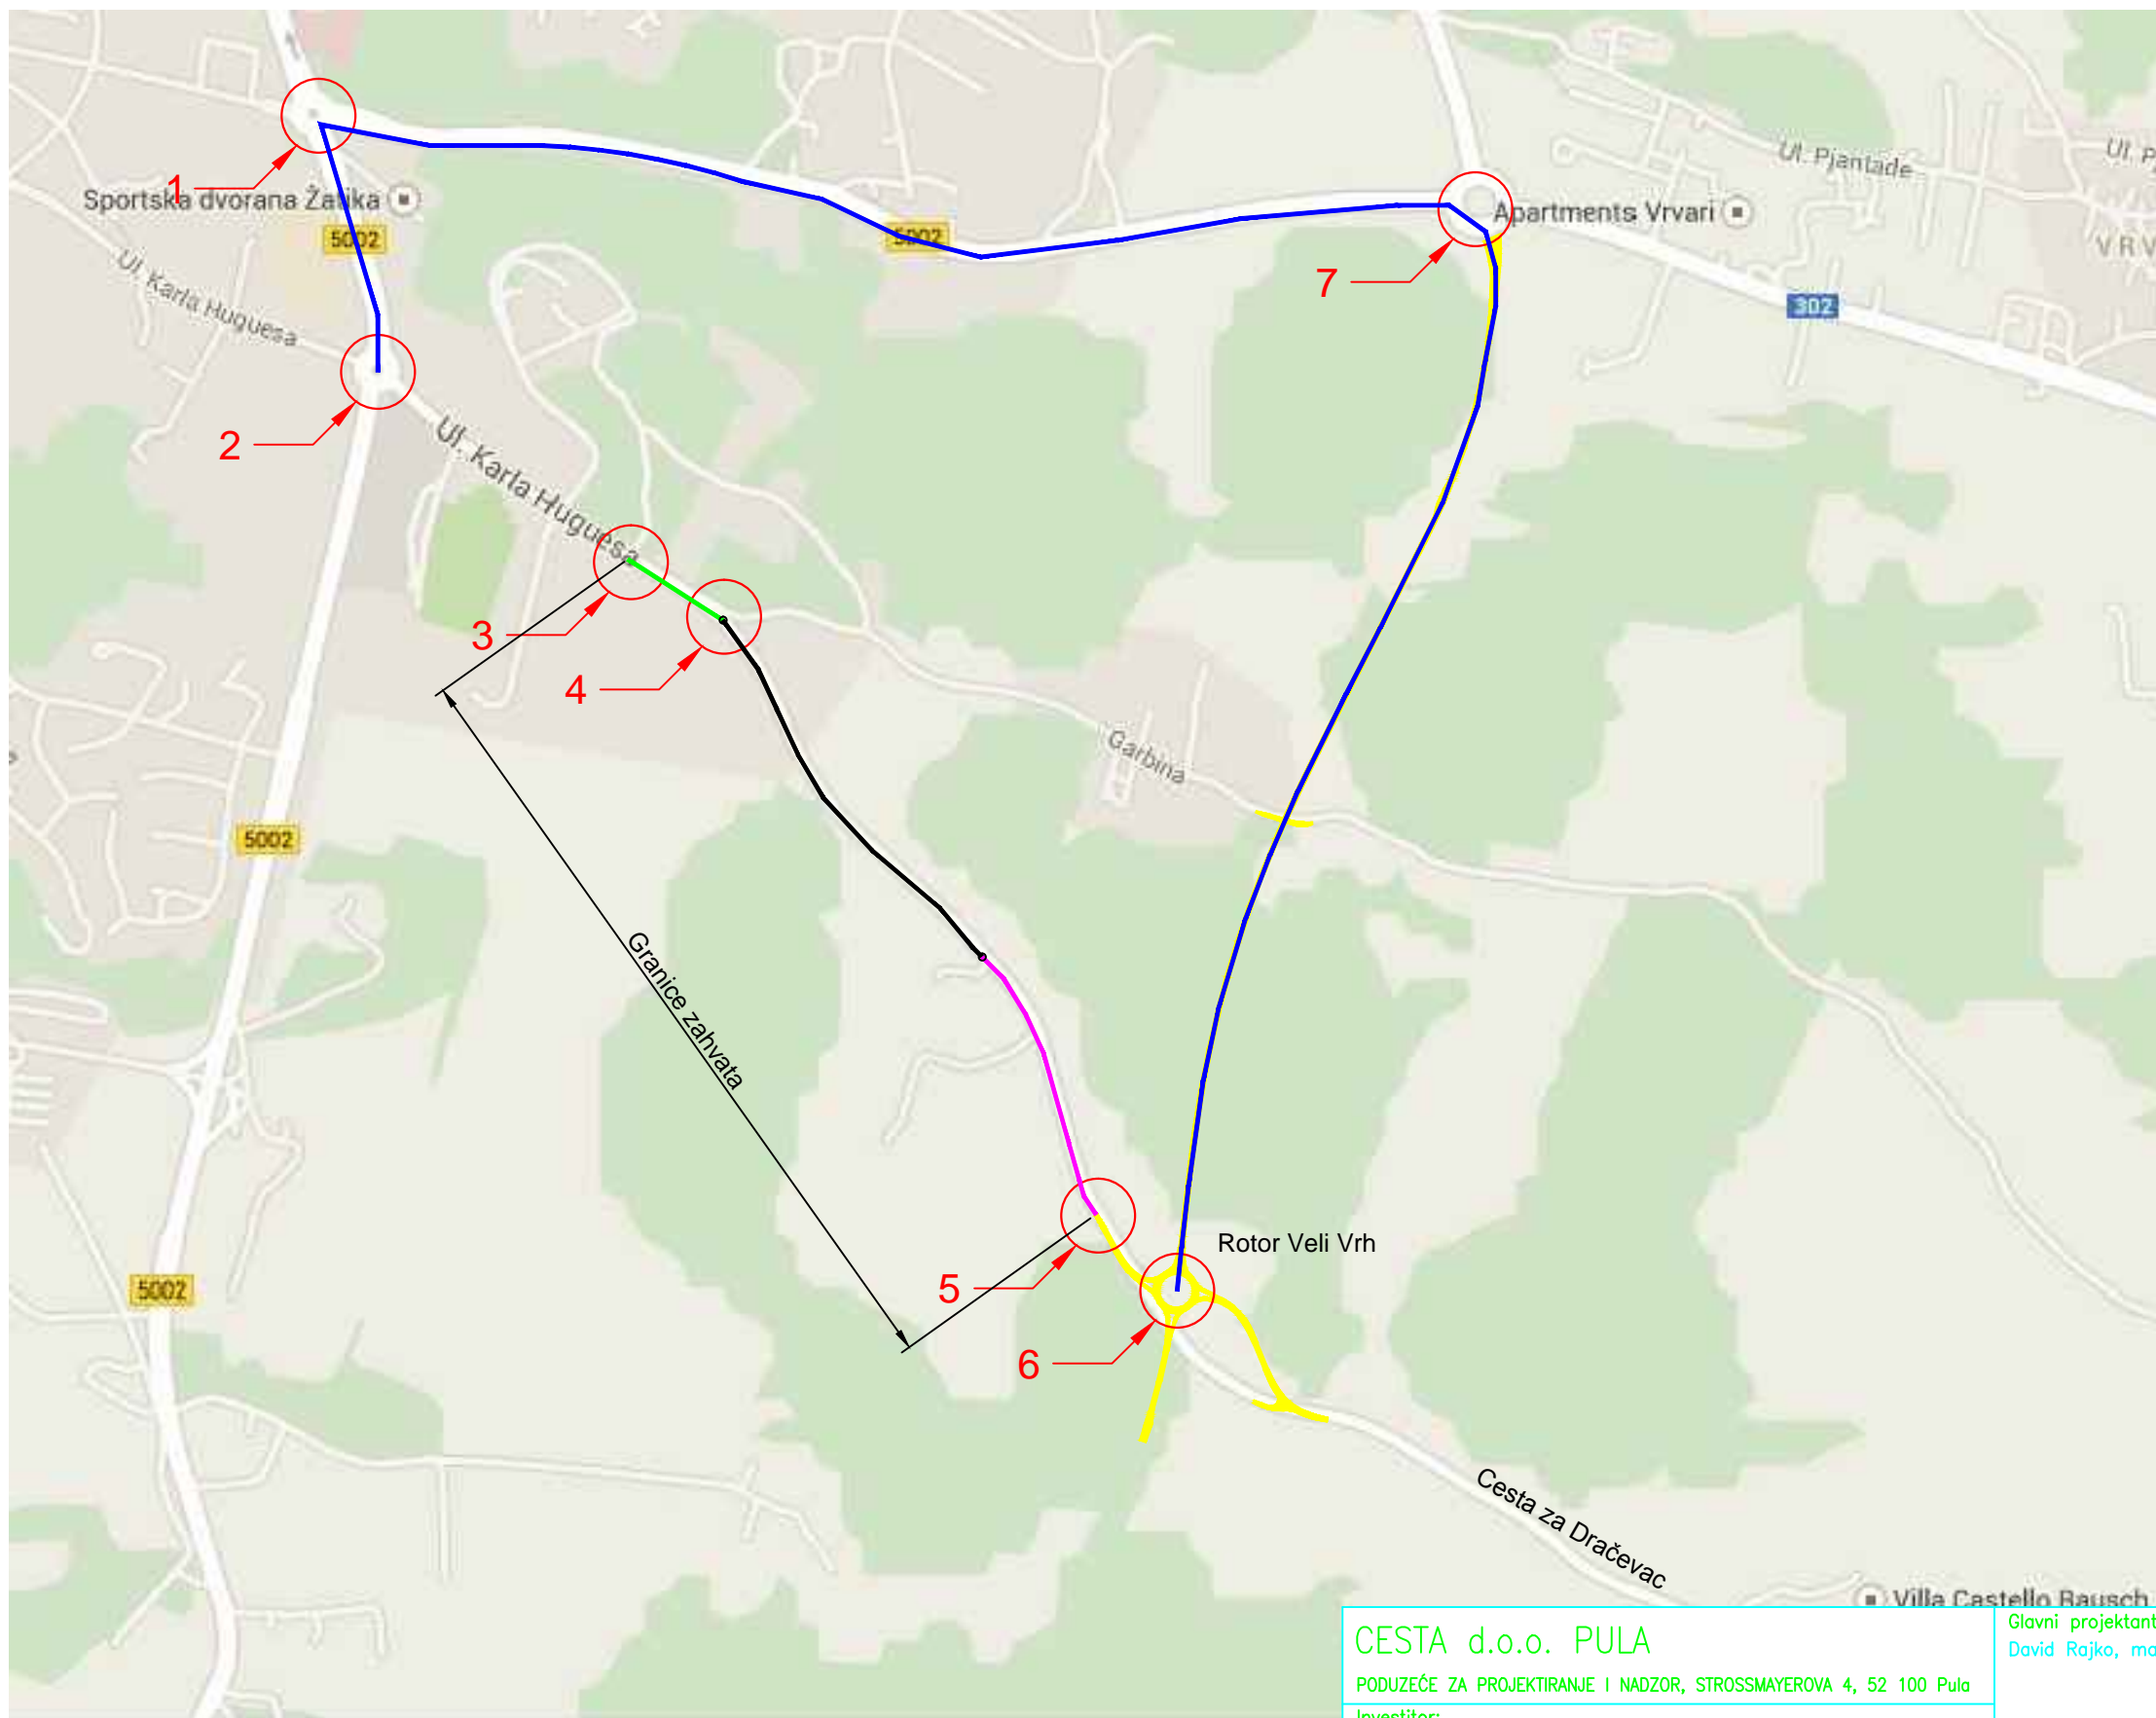

- br. mjesta na kojem se postavlja privremena regulacija prometa
- Obilazak Poreč - Dračevac
- Prometovanje jednim voznim trakom, samo za stanare naselja Grbina
- Zabrana prometovanja u oba smjera osim za vozila gradilišta
- Prometovanje u gradilšnim uvjetima dozvoljeno vozilima USLUGA POREČ d.o.o.


CESTA d.o.o. PULA PODUZEĆE ZA PROJEKTIRANJE I NADZOR, STROSSMAYEROVA 4, 52 100 Pula Investitor: Hrvatske Ceste d.o.o. Vončinina 3, Zagreb		Glavni projektant: David Rajko, mag.ing.aedif	FAZAPROJEKTA: IZVEDBENI PROJEKT Broj projekta:
Građevina: Rekonstrukcija dijela prometnice Žatika – Košambra		Projektant: David Rajko, mag.ing.aedif	Datum: listopad. 2014.
Sadržaj: SITUACIJA – PRIVREMENA REGULACIJA			Mjerilo: 1:10000
			List br.: C.1.

Privremena regulacija prometa na cesti Poreč - Dračevac: ○ br.1



CESTA d.o.o. PULA PODUZEĆE ZA PROJEKTIRANJE I NADZOR, STROSSMAYEROVA 4, 52 100 Pula Investitor: Hrvatske Ceste d.o.o. Vončinina 3, Zagreb	Glavni projektant: David Rajko, mag.ing.aedif	FAZAPROJEKTA: IZVEDBENI PROJEKT Broj projekta:
	Gradjevina: Rekonstrukcija dijela prometnice Žatika – Košambra	Projektant: David Rajko, mag.ing.aedif
Sadržaj: Čvor 1 – Rotor Parens		Mjerilo: List br.: C.2.

Privremena regulacija prometa na cesti Poreč - Dračevac: ○ br.2

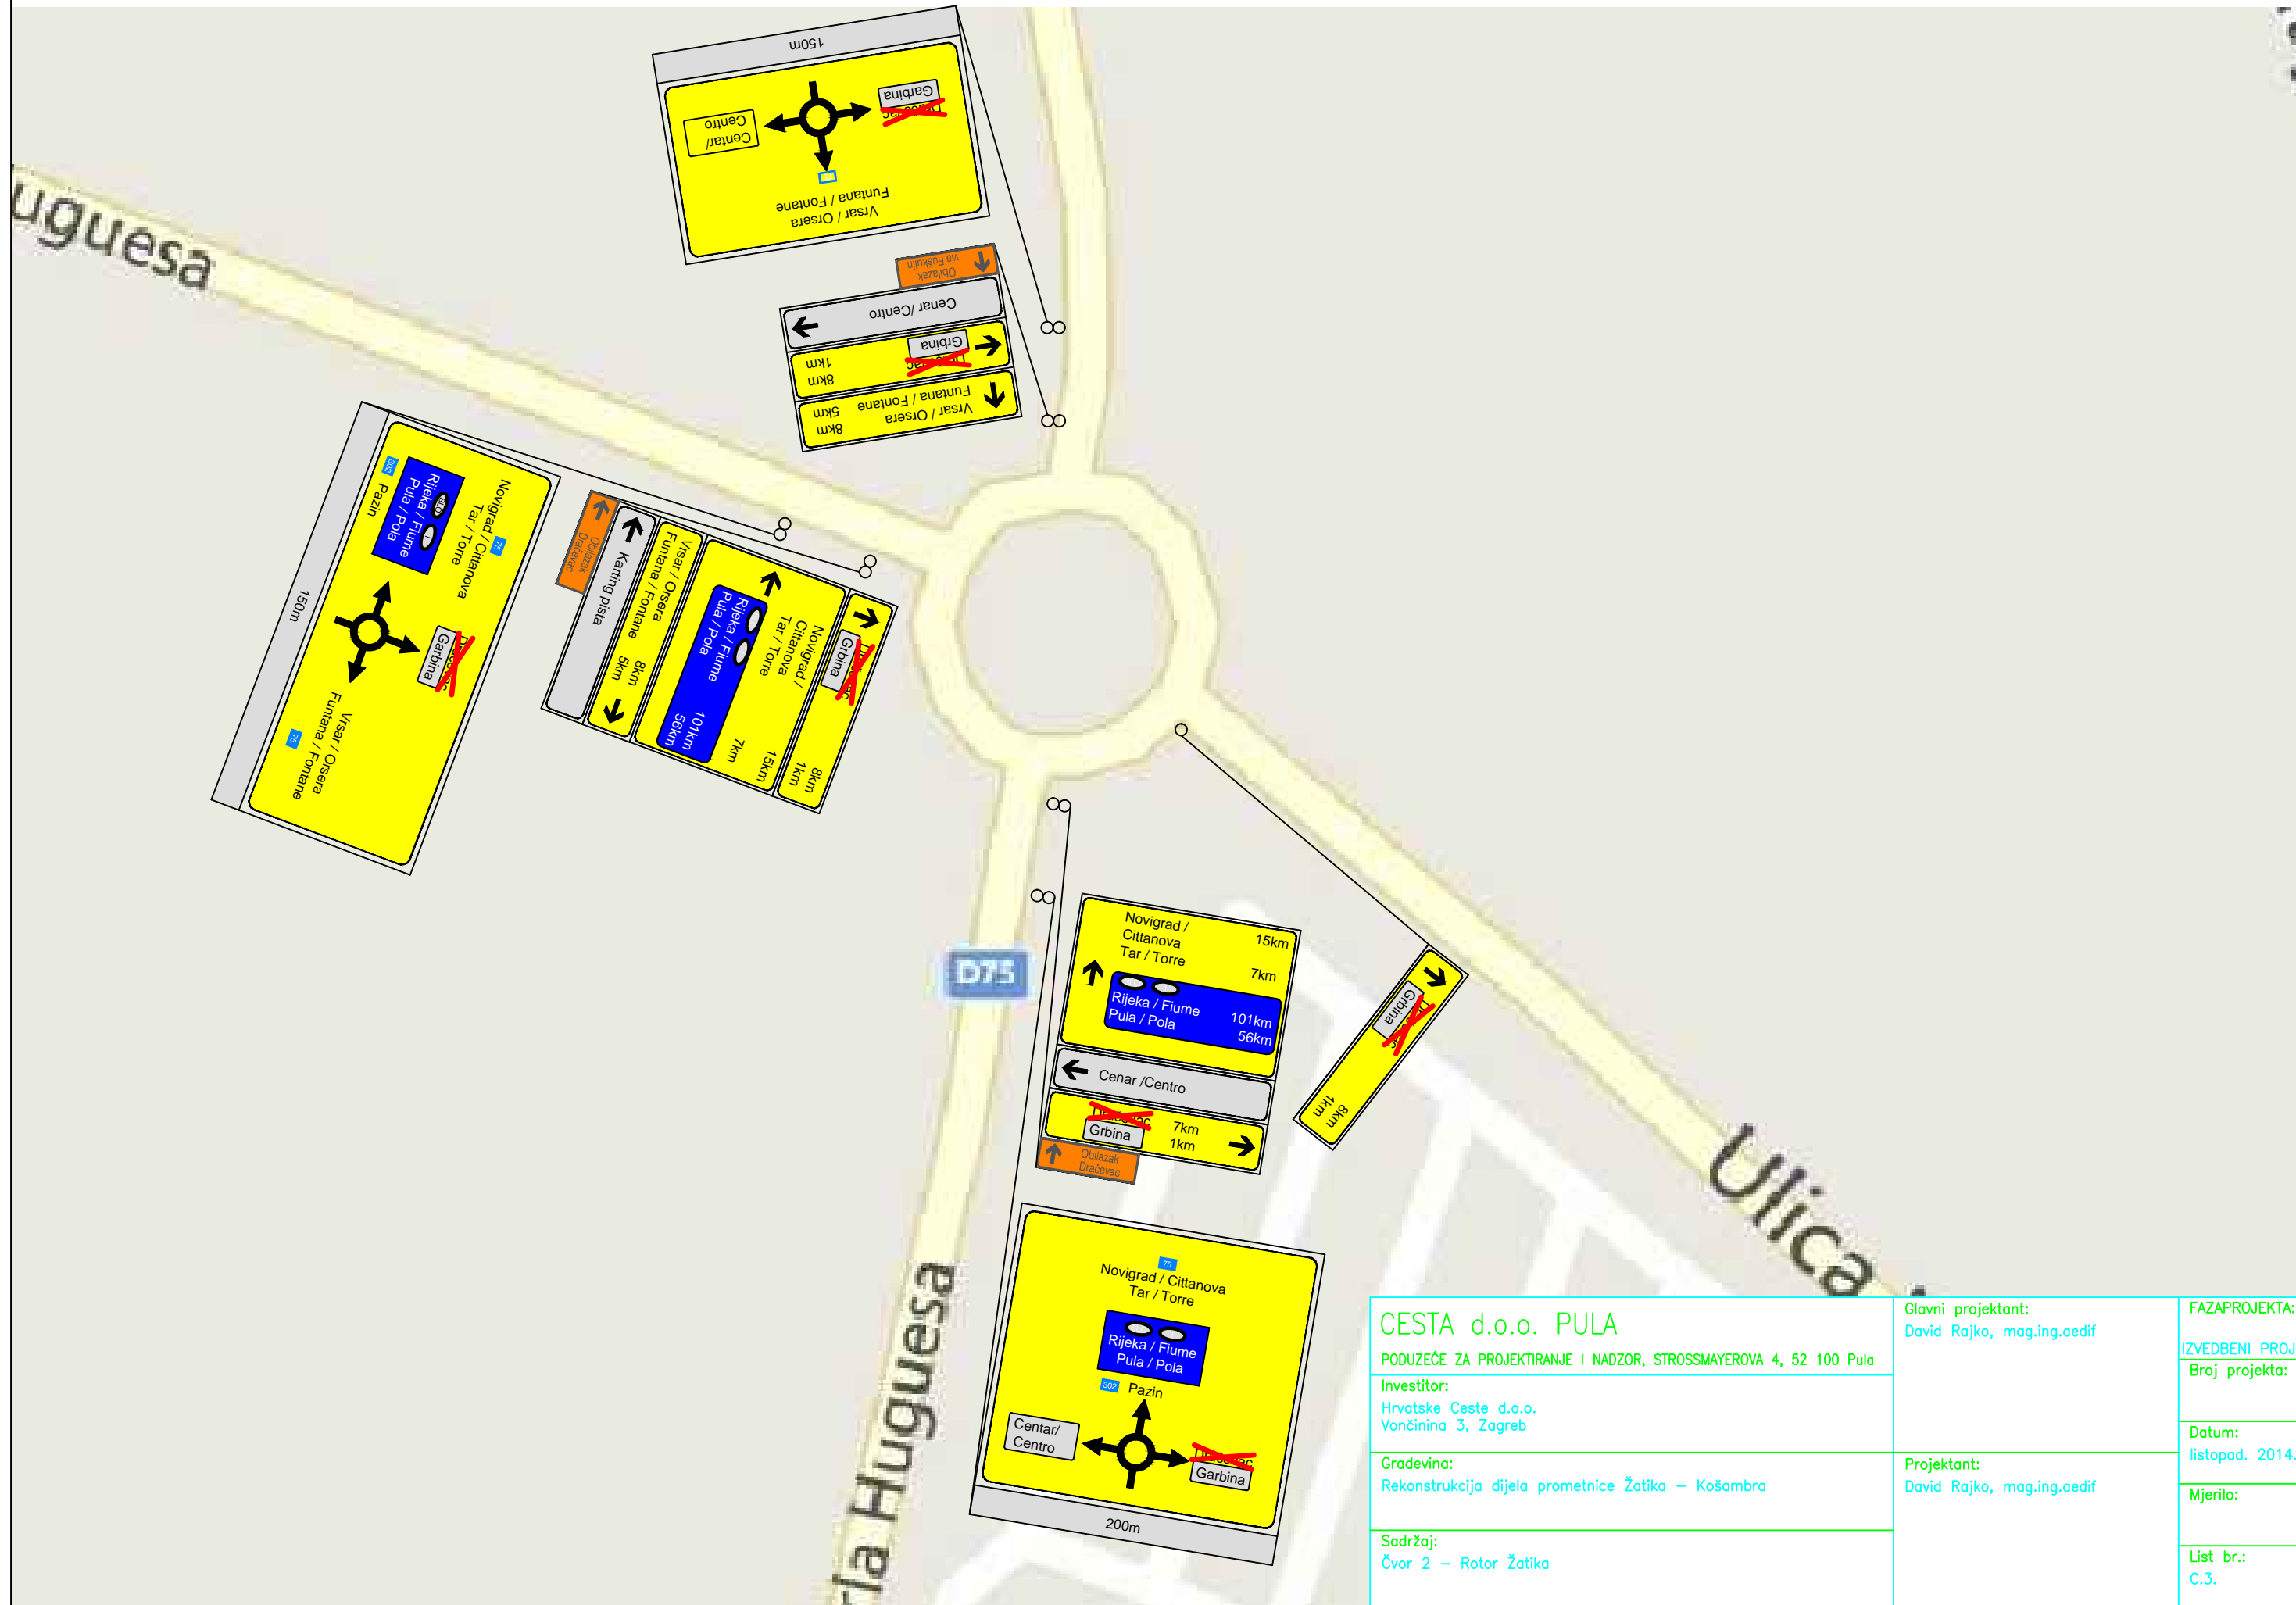

CESTA d.o.o. PULA
 PODUZEĆE ZA PROJEKTIRANJE I NADZOR, STROSSMAYEROVA 4, 52 100 Pula
 Investitor:
 Hrvatske Ceste d.o.o.
 Vončinina 3, Zagreb

Gradovina:
 Rekonstrukcija dijela prometnice Žatika – Košambra

Sadržaj:
 Čvor 2 – Rotor Žatika

Glavni projektant:
 David Rajko, mag.ing.aedif

Projektant:
 David Rajko, mag.ing.aedif

FAZAPROJEKTA:
 IZVEDBENI PROJEKT
 Broj projekta:

Datum:
 listopad. 2014.

Mjerilo:

List br.:
 C.3.

Privremena regulacija prometa na cesti Poreč - Dračevac: ○ br.3;4

Legenda:

Plastične prepreke -
New Jersey (K39)



CESTA d.o.o. PULA PODUZEĆE ZA PROJEKTIRANJE I NADZOR, STROSSMAYEROVA 4, 52 100 Pula Investitor: Hrvatske Ceste d.o.o. Vončinina 3, Zagreb	
Gradovina: Rekonstrukcija dijela prometnice Žatika – Košambra	Projektant: David Rajko, mag.ing.aedif
Sadržaj: Čvor 2 – Početak zahvata; raaskrižje prema Grbini	


Glavni projektant: David Rajko, mag.ing.aedif	FAZAPROJEKTA: IZVEDBENI PROJEKT Broj projekta:
	Datum: listopad. 2014.
	Mjerilo:
	List br.: C.3.

Privremena regulacija prometa na cesti Poreč - Dračevac: ○ br.5;6



CESTA d.o.o. PULA PODUZEĆE ZA PROJEKTIRANJE I NADZOR, STROSSMAYEROVA 4, 52 100 Pula Investitor: Hrvatske Ceste d.o.o. Vončinina 3, Zagreb Gradovina: Rekonstrukcija dijela prometnice Žatika – Košambra Sadržaj: Čvor 5;6, Rotor Veli Vrh	Glavni projektant: David Rajko, mag.ing.aedif	FAZAPROJEKTA: IZVEDBENI PROJEKT Broj projekta:
	Projektant: David Rajko, mag.ing.aedif	Datum: listopad. 2014.
	Mjerilo:	List br.: C.3.

Privremena regulacija prometa na cesti Poreč - Dračevac: ○ br.5;6

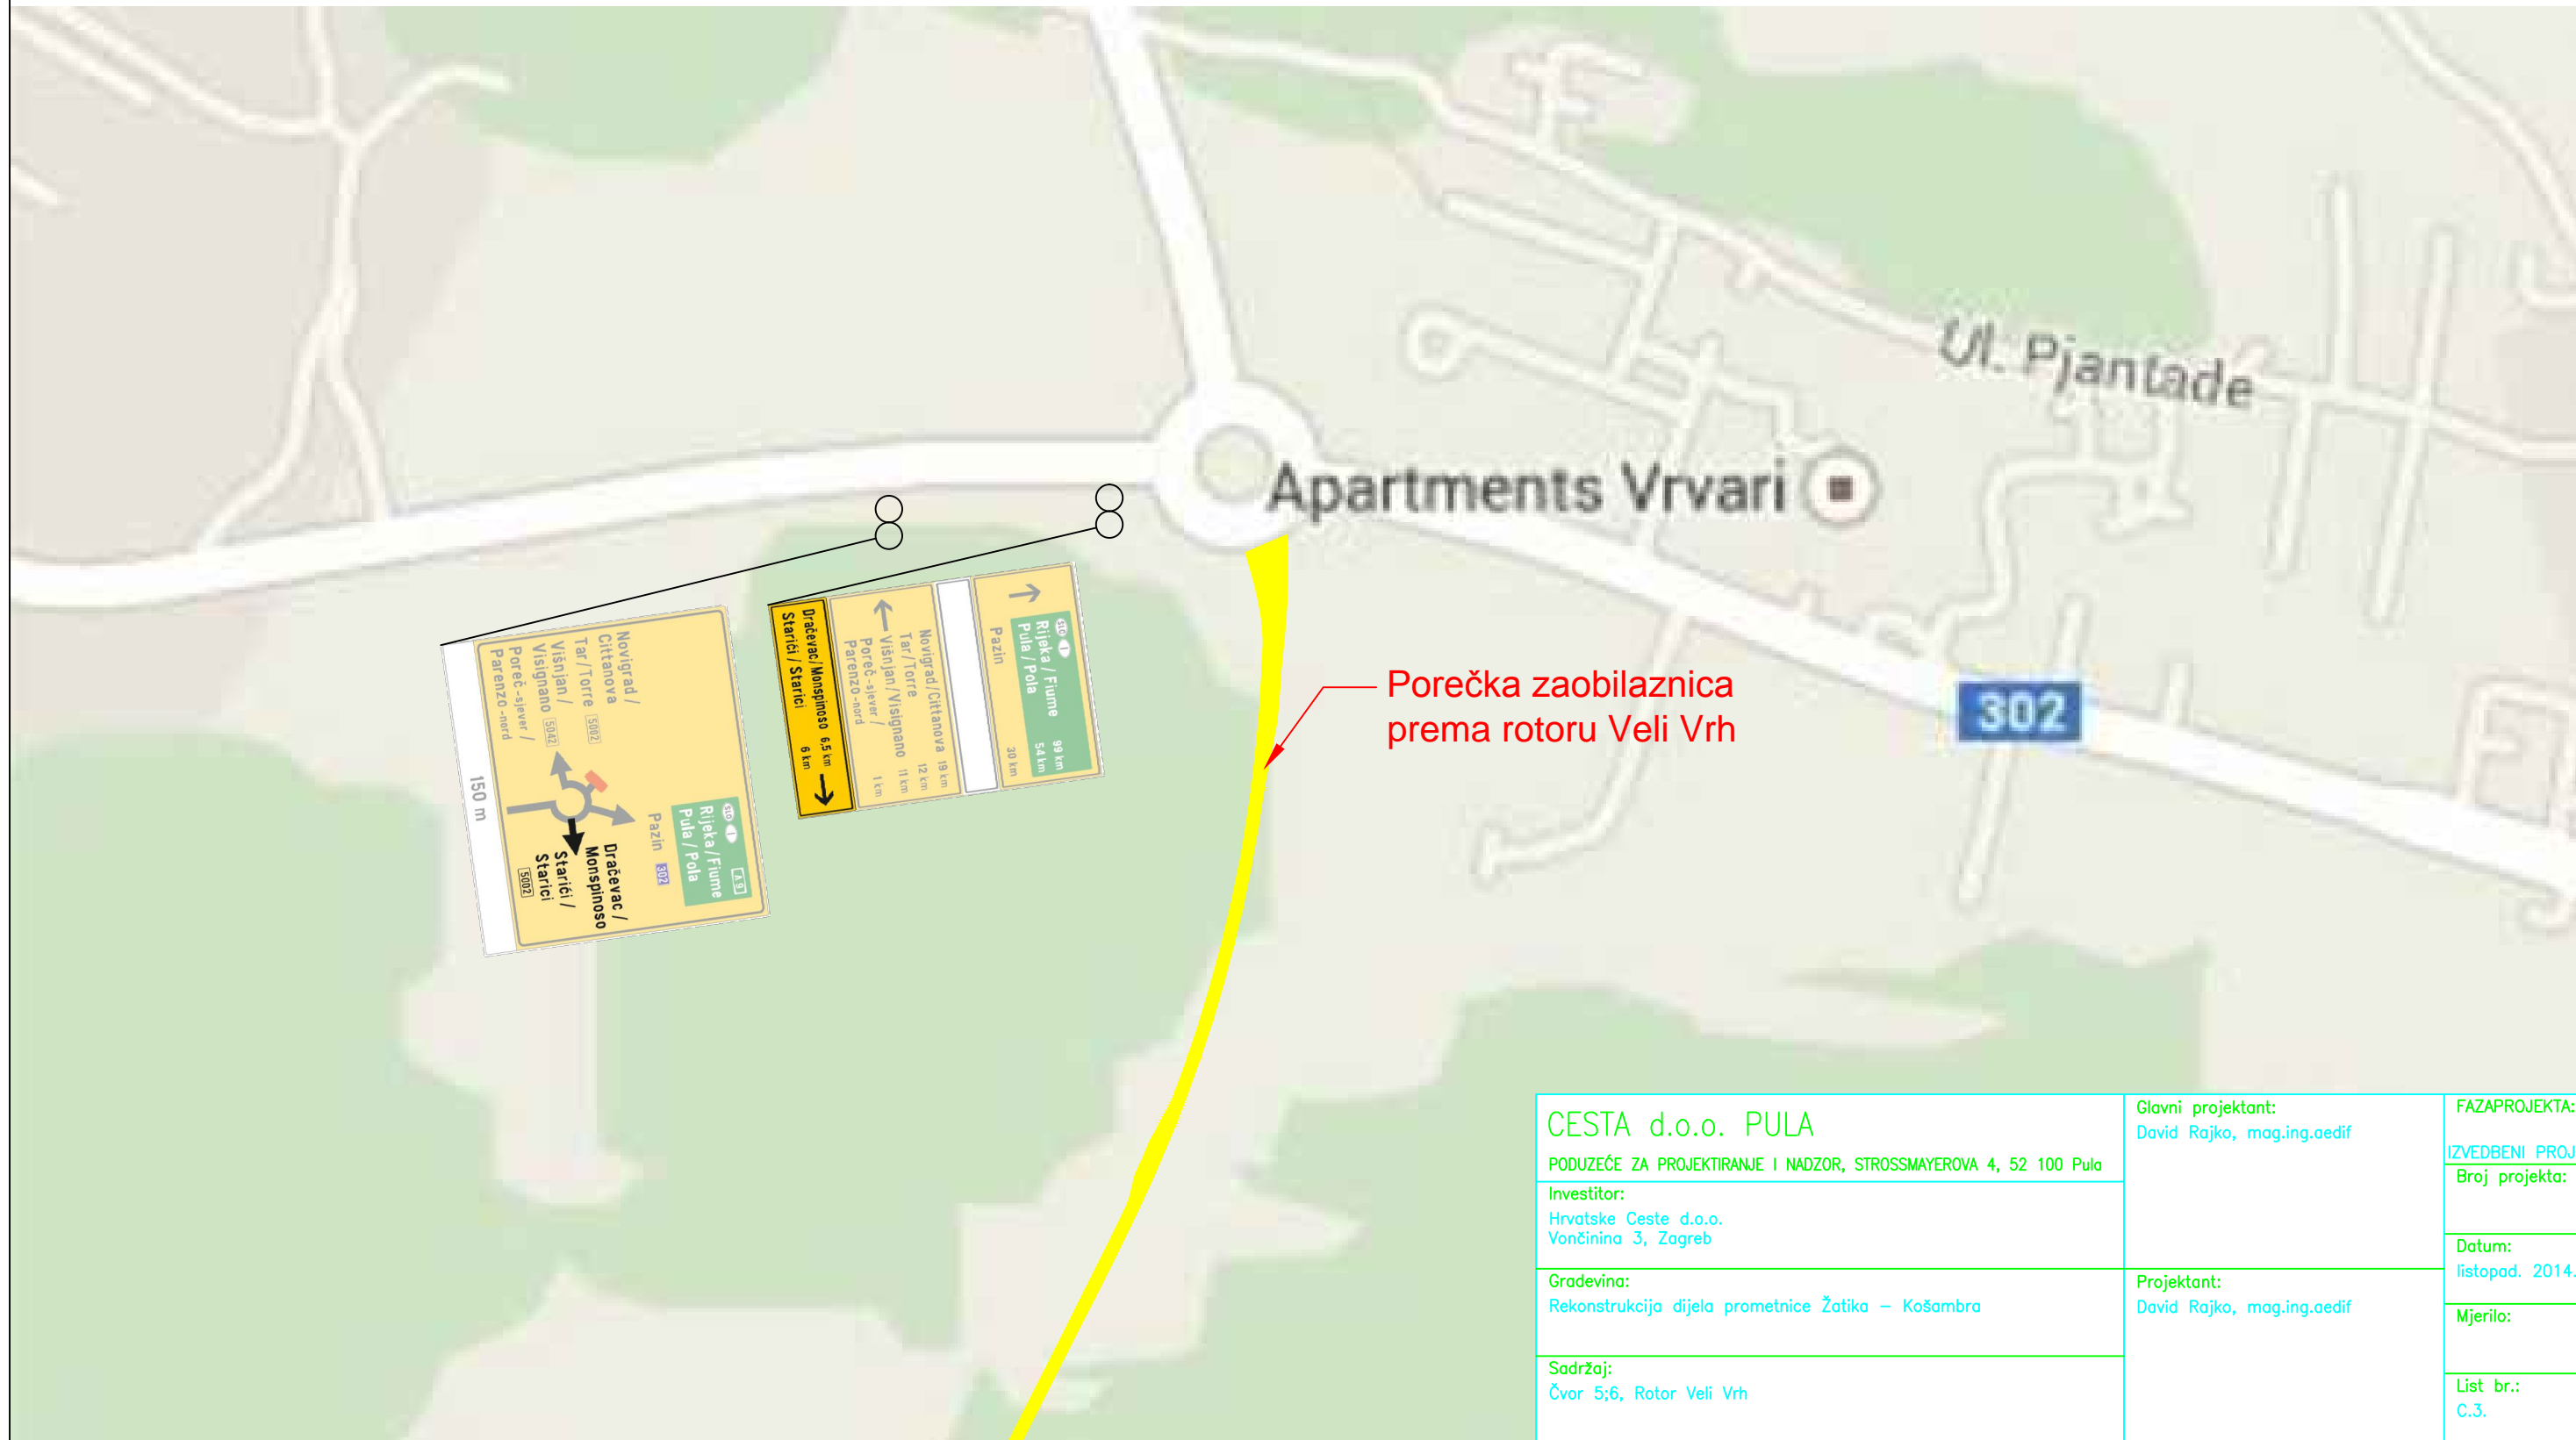

Porečka zaobilaznica prema rotoru Veli Vrh

CESTA d.o.o. PULA PODUZEĆE ZA PROJEKTIRANJE I NADZOR, STROSSMAYEROVA 4, 52 100 Pula Investitor: Hrvatske Ceste d.o.o. Vončinina 3, Zagreb	Glavni projektant: David Rajko, mag.ing.aedif	FAZAPROJEKTA: IZVEDBENI PROJEKT Broj projekta:
	Gradivina: Rekonstrukcija dijela prometnice Žatika – Košambra	Projektant: David Rajko, mag.ing.aedif
Sadržaj: Čvor 5;6, Rotor Veli Vrh		Mjerilo: List br.: C.3.