

SKICA MJERENJA


K.O. DRAČEVAC

k.č. 350 I ZGR 70/2

Rudina: "DRAČEVAC 45"

MJERILO 1:200

JAVNO DOBRO U OPĆOJ UPORABI KAO
NEOTUĐIVO VLASNIŠTVO GRADA POREČA - PARENZO

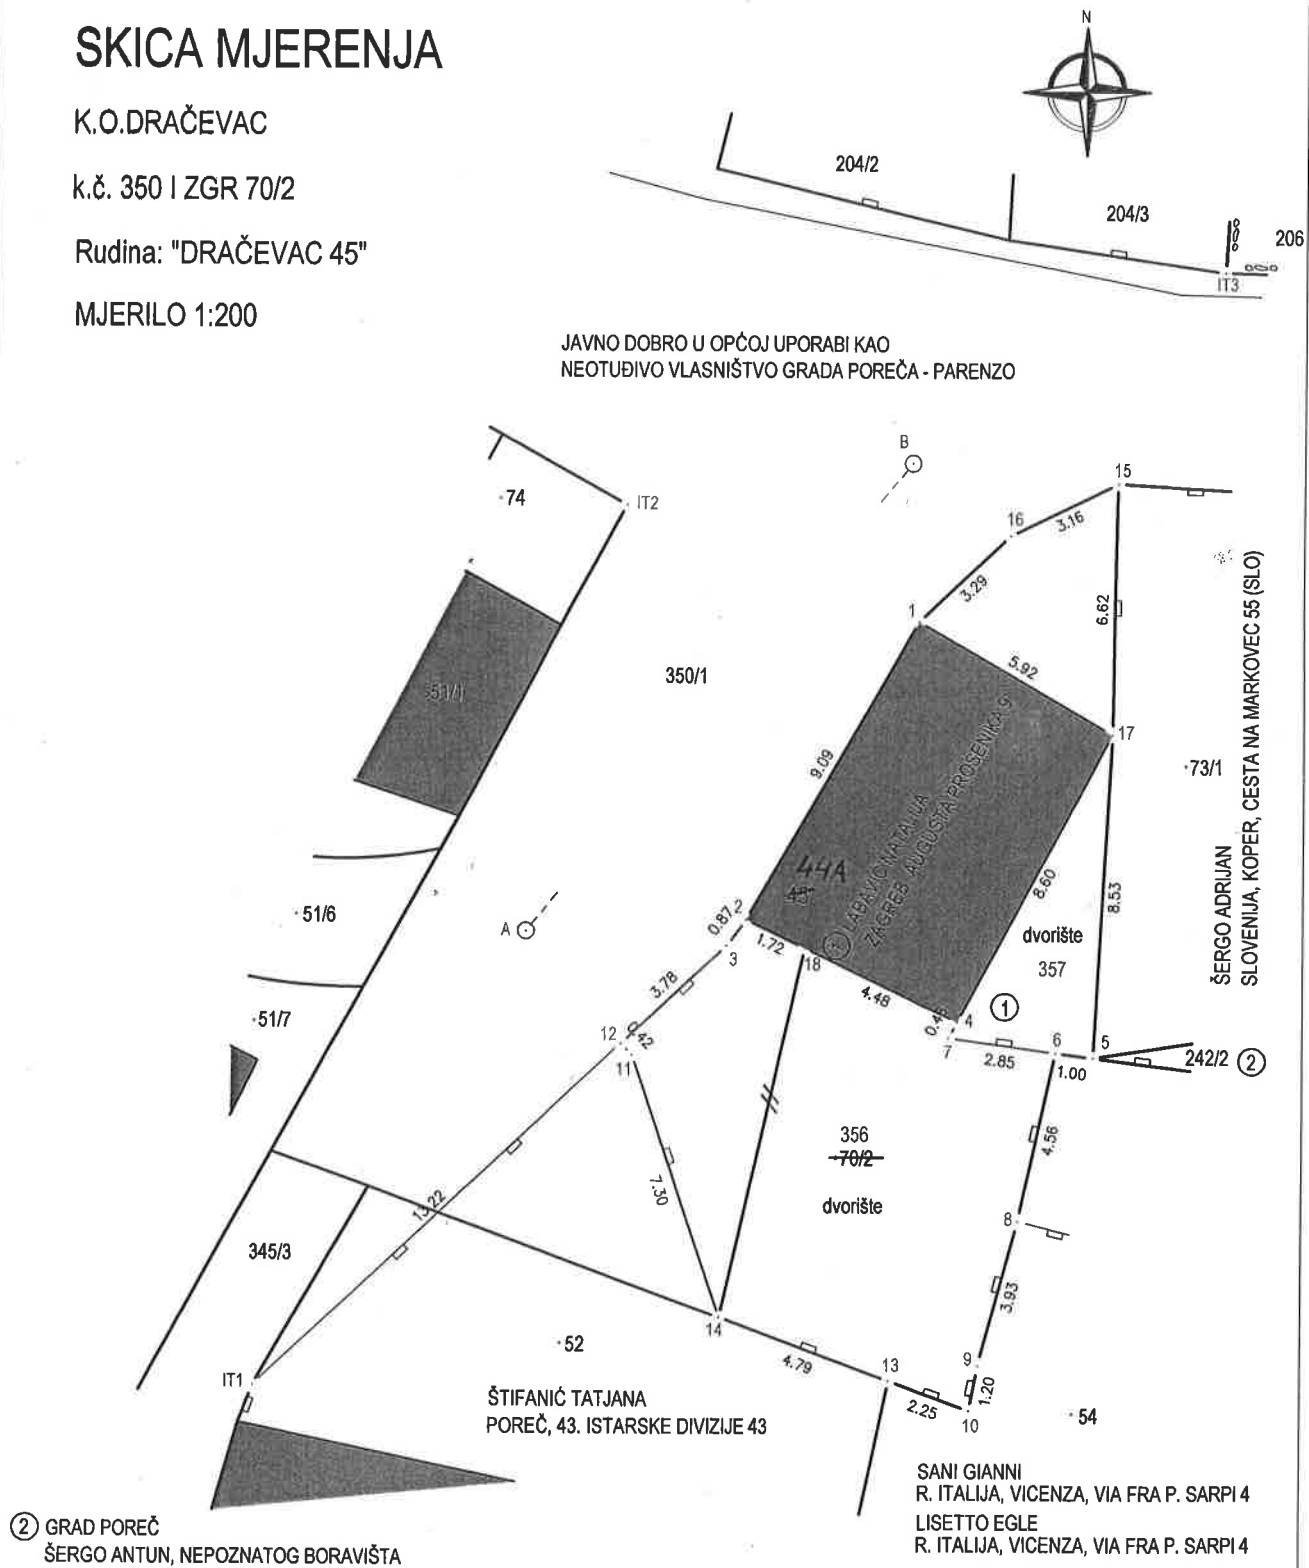

② GRAD POREČ
ŠERGO ANTUN, NEPOZNATOG BORAVIŠTA

SANI GIANNI
R. ITALIJA, VICENZA, VIA FRA P. SARPI 4
LISETTO EGLE
R. ITALIJA, VICENZA, VIA FRA P. SARPI 4

Mladen Lač
dipl.ing.geod.

Ovlašteni inženjer geodezije

G.E.O.T.I.M. d.o.o.
Poreč

Geo 398

U Poreču, 18.05.2016.

Izradio: Šimek Ivica, geod. teh.