



d.o.o. geodetski poslovi
 52 440 Poreč, Obala maršala Tita 3
 tel.: 052/452 308 mob.: 098/9680 353
 e-mail: geokliman@pu.htnet.hr
 OIB-04039057798


GEODETSKI SITUACIJSKI NACRT FEKALNE KANALIZACIJE

Prijavni list br.
 Račun površina strana br.
 Broj lista kat. plana: 5 i 63

Grad: Poreč

Katastarska općina: Poreč
 Matični broj K.O.: 323748

Približno mjerilo 1 : 1500

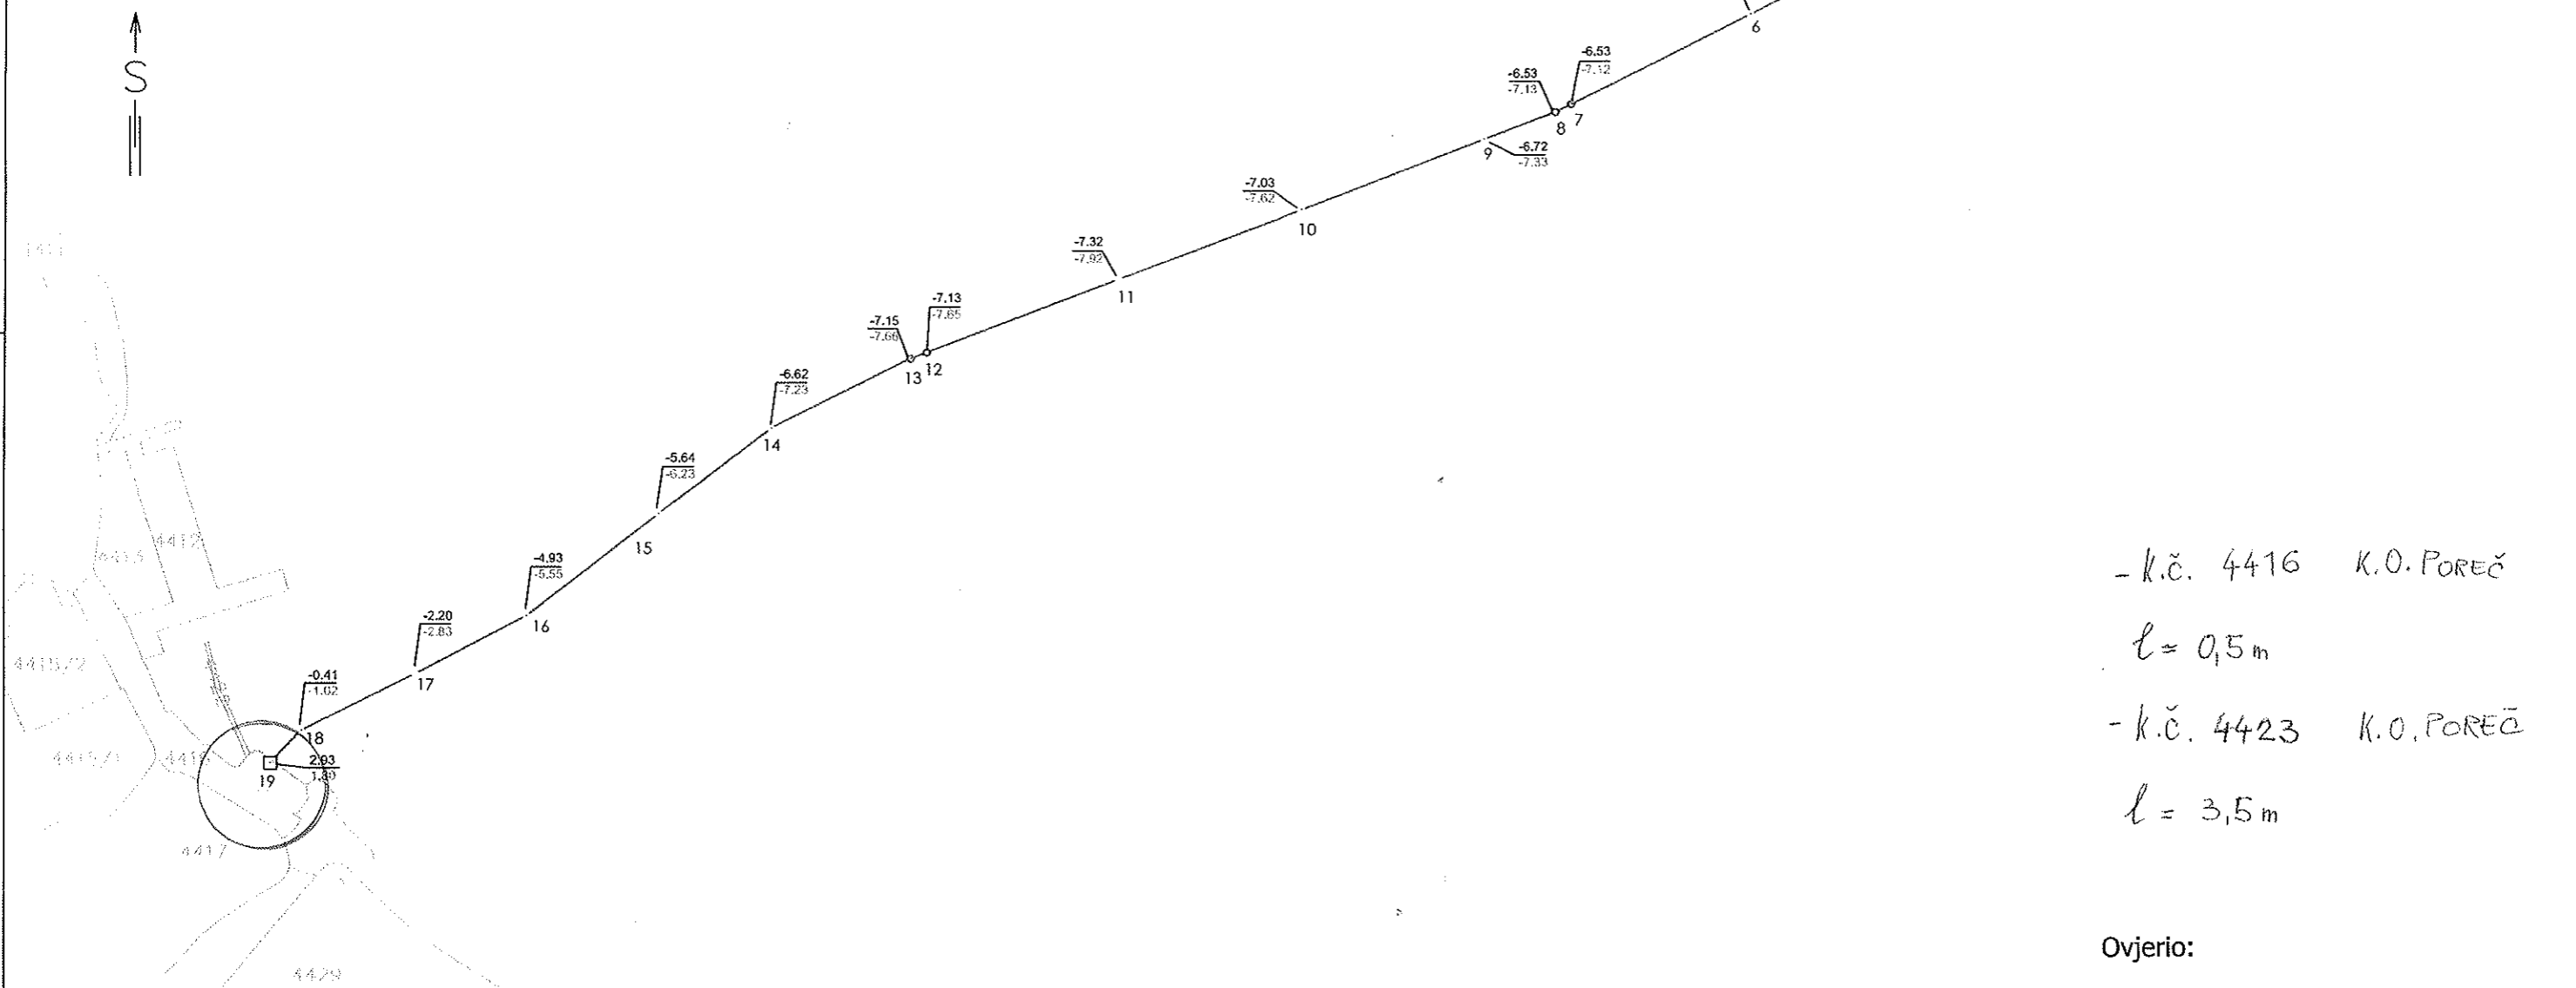

- k.č. 4416 K.O. POREČ

$l = 0,5 \text{ m}$


- k.č. 4423 K.O. POREČ

$l = 3,5 \text{ m}$

Ovjerio:

Izradio: 19.04.2016. Nikola Kotiga, dipl. ing. geod.

U kat. planove ucrtao

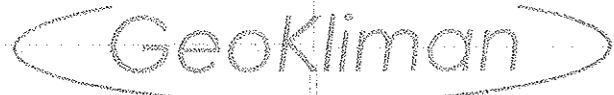

d.o.o. geodetski poslovi
 52 440 Poreč, Obala maršala Tita 3
 tel.: 052/452 308 mob.: 098/9680 353
 e-mail: geokliman@pu.htnet.hr
 OIB-04039057798


Katastarska općina: Poreč
 Matični broj K.O.: 323748

GEODETKI SITUACIJSKI NACRT VODOVODNE MREŽE

Približno mjerilo 1 : 1500

Prijavni list br.
 Račun površina strana br.
 Broj lista kat. plana: 5 i 63

Grad: Poreč

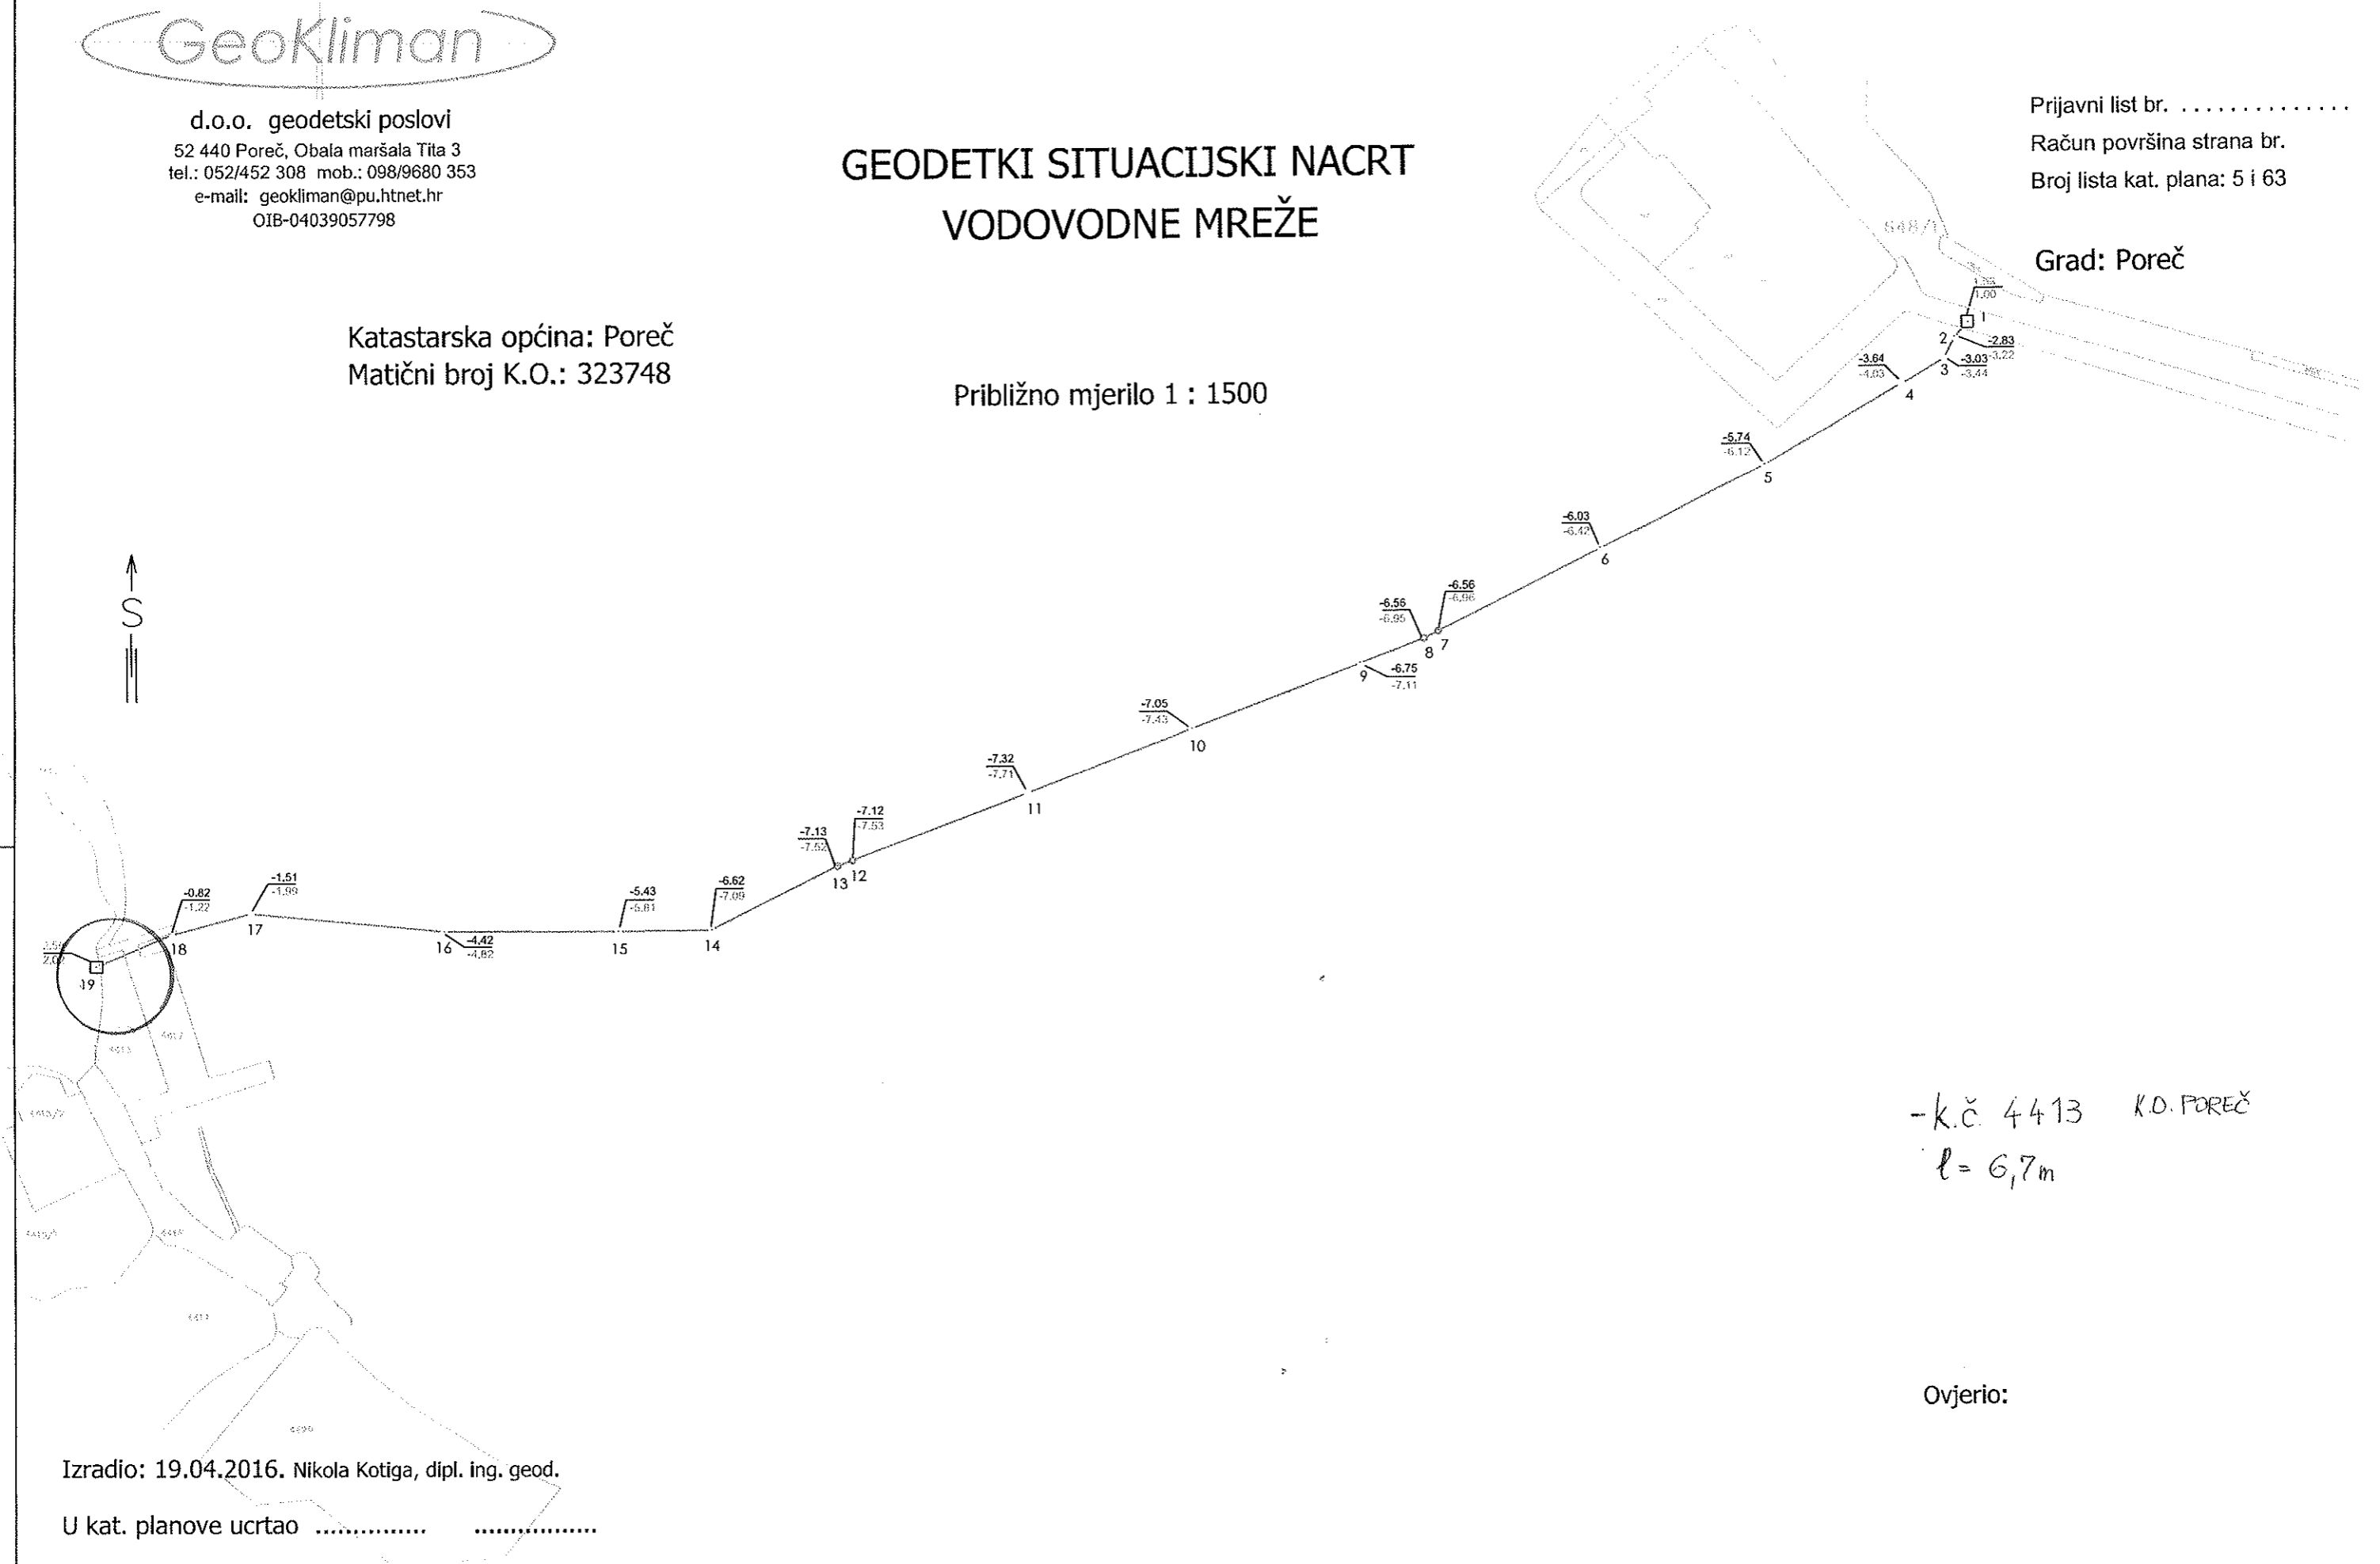

-k.č. 4413 K.O. POREČ
 l = 6,7m

Ovjerio:

Izradio: 19.04.2016. Nikola Kotiga, dipl. ing. geod.

U kat. planove ucrtao