
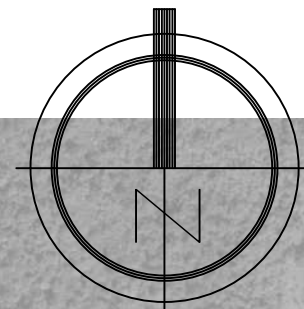


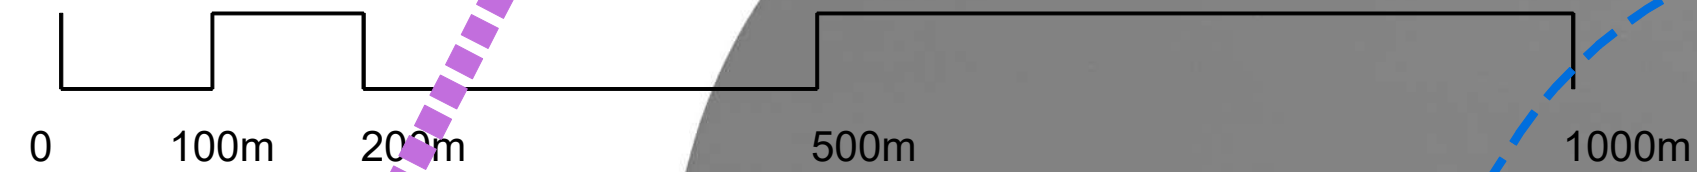

LEGENDA

GRANICE

- OBUHVAT GUP-A
- GRANICA GRADEVINSKOG PODRUČJA
- ZBIJENI DIO NASELJA - JEZGRE OSTALIH NASELJA
- POLUZBIJENI DIO NASELJA
- ZAŠTIĆENO OBALNO PODRUČJE MORA - PROSTOR OGRANIČENJA
- UDALJENOST OD OBALNE CRTE 100 m
- OBALNO PODRUČJE GRADA POREČA

PROMET:

- GLAVNA MJESNA ULICA
- SABIRNA ULICA
- OSTALA ULICA
- KORIDOR CESTE U ISTRAŽIVANJU
- KORIDOR IZVAN OBUHVATA PLANA

NAČIN GRADNJE:

- OBITELJSKE KUĆE I VIŠEOBITELJSKE GRADEVINE
- VIŠESTAMBENE GRADEVINE
- MJESHOVITA GRADNJA

Županje	ISTARSKA ŽUPANIJA	
Grad:	POREČ-PARENZO	
IZMJENE I DOPUNE		
GENERALNOG URBANISTIČKOG PLANA		
GRADA POREČA		
("Službeni glasnik Grada Poreča-Parenzo", 11/01, 9/07, 7/10 i 9/10 - pročišćeni tekst)		
Konačni prijedlog plana		
Naziv kartografskog prikaza:		
UVJETI KORIŠTENJA I ZAŠTITE PROSTORA		
NAČIN GRADNJE		
Broj kartografskog prikaza:	4.3.b	Mjerilo kartografskog prikaza: 1 : 5 000
Odluka predstavničkog tijela o izradi plana (nazivno-glasilo):		Odluka predstavničkog tijela o donošenju plana (nazivno-glasilo):
"Službeni glasnik Grada Poreča-Parenzo", br. 10/18		
Javna rasprava (datum odgovor):	8.11.2022.	Javni urad odoban od: 15.11.2022. do: 29.11.2022.
Porozna javna rasprava (datum odgovor):	06.03.2024.	Porozna javna rasprava odoban od: 13.03.2024. do: 22.03.2024.
Podat tijela odgovornog za provođenje javne rasprave:	dr.sc.Damir Hrvatin, dipl.ing.arh.	
Suglasnost na prostorni plan prema članku 108. Zakona o prostornom uređenju ("Nacionalni glasnik" br. 103/13, 65/17, 114/18, 38/19 i 67/23)		
Klasa:	Ur broj:	Datum:
Pravna osoba koja je izradila plan: Urban Plan d.o.o.		
Podat pravne osobe koja je izradila plan:	U-5/2022 Jasminka Peharda-Doblanović, dipl.ing.arh.	
Odgovorni voditelj izrade naziva prijedloga plana:	Jasminka Peharda-Doblanović, dipl.ing.arh.	
Stručni tim u izradi plana:		
Jasminka Peharda-Doblanović, dipl.ing.arh.		
Eli Mišan, dipl.ing.arh.		
Suzana Brnabić, arh.teh.		
Podat predstavničkog tijela:	Predsjednik predstavničkog tijela (ime, prezime i potpis): Zoran Rabar	
Izjavljivanje ovog prostornog plana u izvornom obliku (ime, prezime i potpis):	Podat nadležnog tijela:	