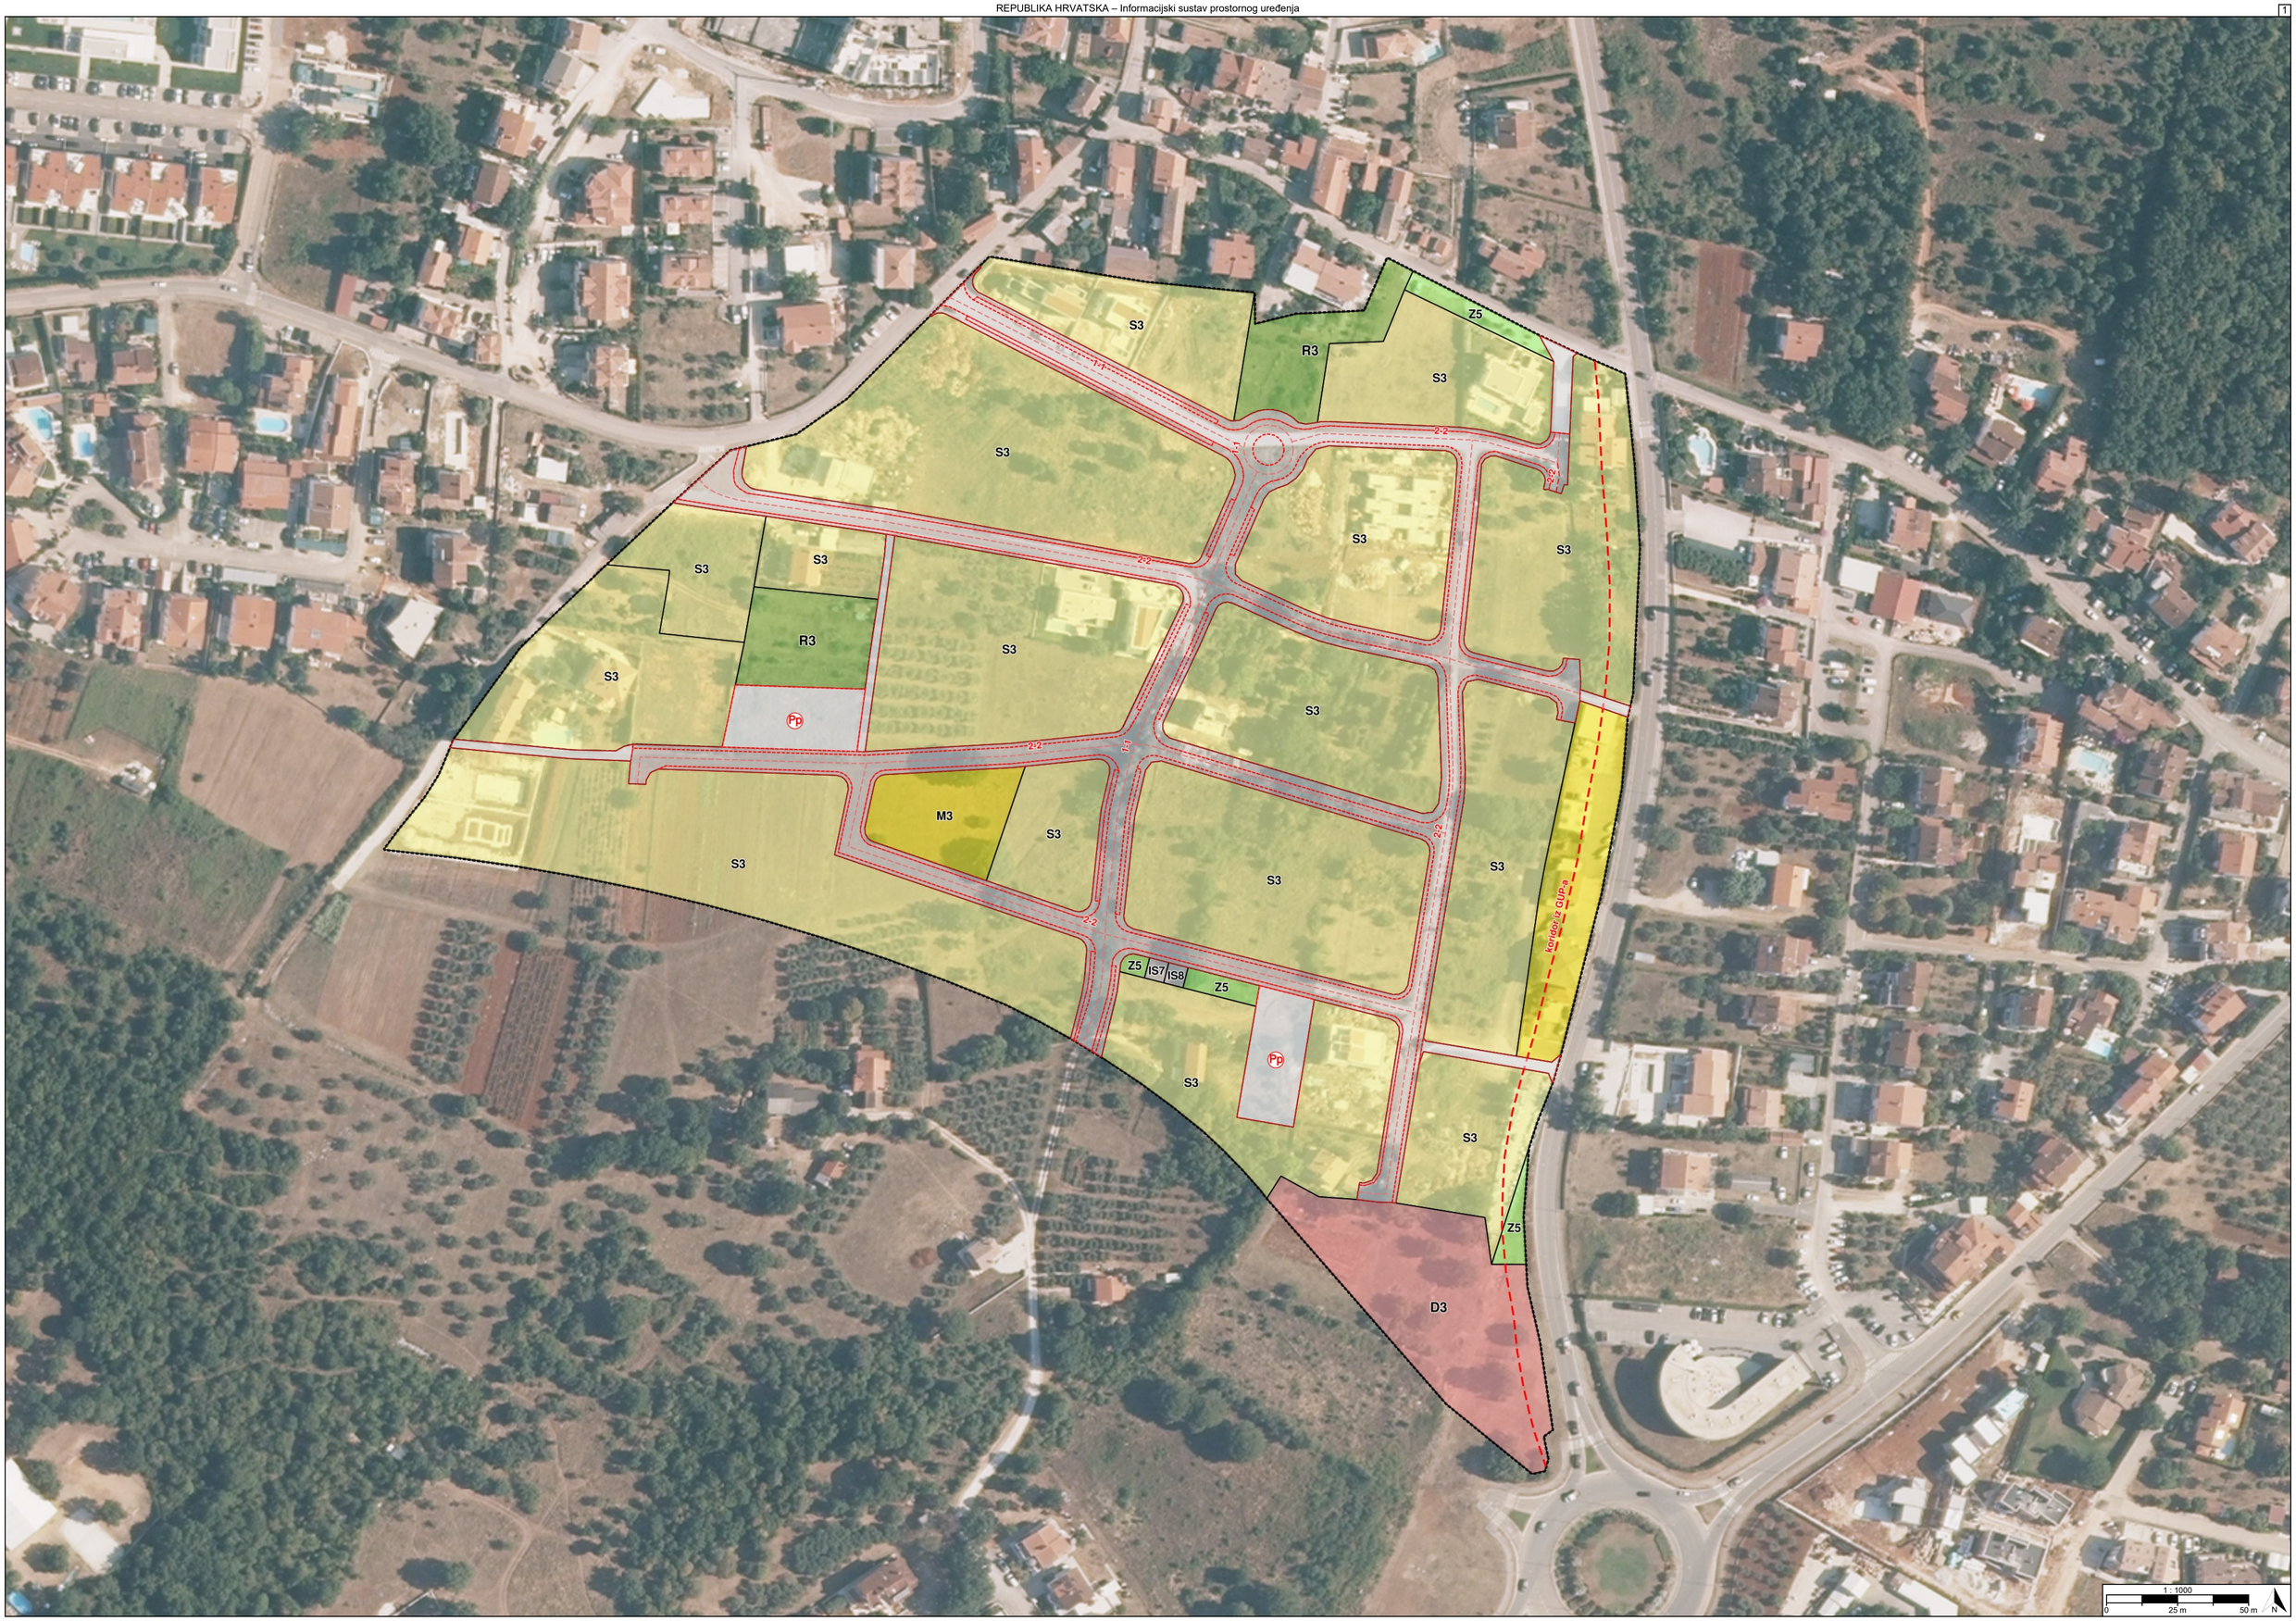

S3
R3
Z5
S3
1-1
2-2
S3
S3
S3
S3
S3
R3
S3
Pp
2-2
1-1
S3
M3
S3
S3
S3
2-2
Koridor iz GUP-a
Z5
IS7
IS8
Z5
Pp
S3
S3
Z5
D3
1 : 1000
0
25 m
50 m
N

TUMAČ PLANSKOG ZNAKOVLJA

[OB-1-1] Obuhvat prostornog plana

[OB-1-1-5001] Obuhvat prostornog plana

[KN-1-1] Namjena prostora

S3 [KN-1-1-5003] (S3) Stambena namjena

M3 [KN-1-1-5053] (M3) Mješovita namjena

D3 [KN-1-1-5103] (D3) Javna i društvena namjena - zdravstvena

R3 [KN-1-1-5603] (R3) Sportsko-rekreacijska namjena - sportsko-rekreacijska igrališta na otvorenom

Z5 [KN-1-1-5705] (Z5) Zaštitna zelena površina

IS7 [KN-1-1-5907] (IS7) Površina infrastrukture - energetski sustav

IS8 [KN-1-1-5908] (IS8) Površina infrastrukture - vodnogospodarski sustav

[KN-1-1-5950] Prometna površina

[KN-1-1-5951] Kolno-pješačka površina

Pp [KN-1-1-5954] (Pp) Parkirališna površina

[IS-1-1] Cestovni promet

[oznaka] [IS-1-1-5022] ([oznaka]) Sabirna prometnica

[oznaka] [IS-1-1-5023] ([oznaka]) Ostala prometnica

[IS-1-1-5025] Pješačka / Kolno-pješačka površina

Pp [IS-1-1-5304] (Pp) Parkiralište

[IS-1-2] Željeznički promet

REPUBLIKA HRVATSKA
ISTARSKA ŽUPANIJA, GRAD POREČ-PARENZO

Naziv prostornog plana:

Urbanistički plan uređenja stambenog naselja Špadići - Veli Maj

Naziv kartografskog prikaza prostornog plana:	Mjerilo prikaza:
1.1. Namjena prostora	1:1000

Vrsta postupka:
Postupak izrade i donošenja izmjene i dopune prostornog plana

Faza izrade plana:	Oznaka revizije plana:
Prijedlog prostornog plana za javnu raspravu	

Odluka o izradi prostornog plana:
Odluka o izradi izmjene i dopune Urbanističkog plana uređenja stambenog naselja Špadići - Veli Maj (Službeni glasnik Grada Poreča broj 24/25)

Javna rasprava:
Javna rasprava provodi se od 18.11.2026. do zaključno s danom 02.12.2026.

Javni uvid:	Javno izlaganje:
od 18.11.2026. godine do 02.12.2026. godine, na lokaciji: Grad Poreč, Obala M.Tita 5, 8 - 15 sati	dana 25.11.2026. godine, na lokaciji: Velika vijećnica Gradskog vijeća Grada Poreča - Parenzo, Poreč, Obala M.Tita 5, 17 sati

Nositelj izrade prostornog plana:	Odgovorna osoba nositelja izrade:
Istarska županija, Grad Poreč-Parenzo Upravni odjel za prostorno planiranje i zaštitu okoliša	PROČELNIK dr.sc. Damir Hrvatin dipl.ing.arh.

Tijelo koje donosi prostorni plan:	Predsjednik tijela koje donosi prostorni plan:
Istarska županija, Grad Poreč - Parenzo Gradsko vijeće	PREDSJEDNIK GRADSKOG VIJEĆA Elio Štifanić

Stručni izrađivač prostornog plana:	Odgovorna osoba stručnog izrađivača:
URBAN PLAN d.o.o. Pula (Pola), Ulica Kašćuni - Via Castion 1 OIB: 37282769980	DIREKTORICA Jasminka Peharda-Doblanović dipl.ing.arh.
	Odgovorni voditelj izrade: Jasminka Peharda-Doblanović dipl.ing.arh.

Stručni tim:
Jasminka Peharda-Doblanović dipl.ing.arh.
Stjepan Večerin mag.ing.prosp.arch.
Katarina Adulmar Kučiš mag.ing.prosp.arch.
Mario Smilović dipl.ing.arh

REPUBLIKA HRVATSKA
ISTARSKA ŽUPANIJA, GRAD POREČ-PARENZO

Naziv prostornog plana:

Urbanistički plan uređenja stambenog naselja Špadići - Veli Maj

Naziv kartografskog prikaza prostornog plana:	Mjerilo prikaza:
1.1. Namjena prostora	1:1000

Vrsta postupka:
Postupak izrade i donošenja izmjene i dopune prostornog plana

Faza izrade plana:	Oznaka revizije plana:
Prijedlog prostornog plana za javnu raspravu	

Prostor za digitalni potpis

Odgovorna osoba nositelja izrade:
PROČELNIK
dr.sc. Damir Hrvatin dipl.ing.arh.

DAMIR HRVATIN

Elektronički potpisano: 10.11.2026T10:35:38 (UTC:2026-11-10T09:35:38Z)
Provjera: https://epotpis.rdd.hr/provjera
Broj zapisa: 97a11df2-3d45-4967-b882-d30aff138c2d

Odgovorna osoba stručnog izrađivača:
DIREKTORICA
Jasminka Peharda-Doblanović dipl.ing.arh.

Odgovorni voditelj izrade:
Jasminka Peharda-Doblanović dipl.ing.arh.

JASMINKA PEHARDA DOBLANOVIĆ

Elektronički potpisano: 10.11.2026T12:49:34 (UTC:2026-11-10T11:49:34Z)
Provjera: https://epotpis.rdd.hr/provjera
Broj zapisa: 2f1f60ee-03cd-4963-8eb4-548da628d1f0