


# DETALJNI PLAN UREĐENJA OMV - poslovna zona IZMJENA I DOPUNA

## PRIJEDLOG DPU-a ZA JAVNU RASPRAVU

OBUH VAT PLANA NA  
GEODETSKO - KATASTARSKOJ PODLOZI

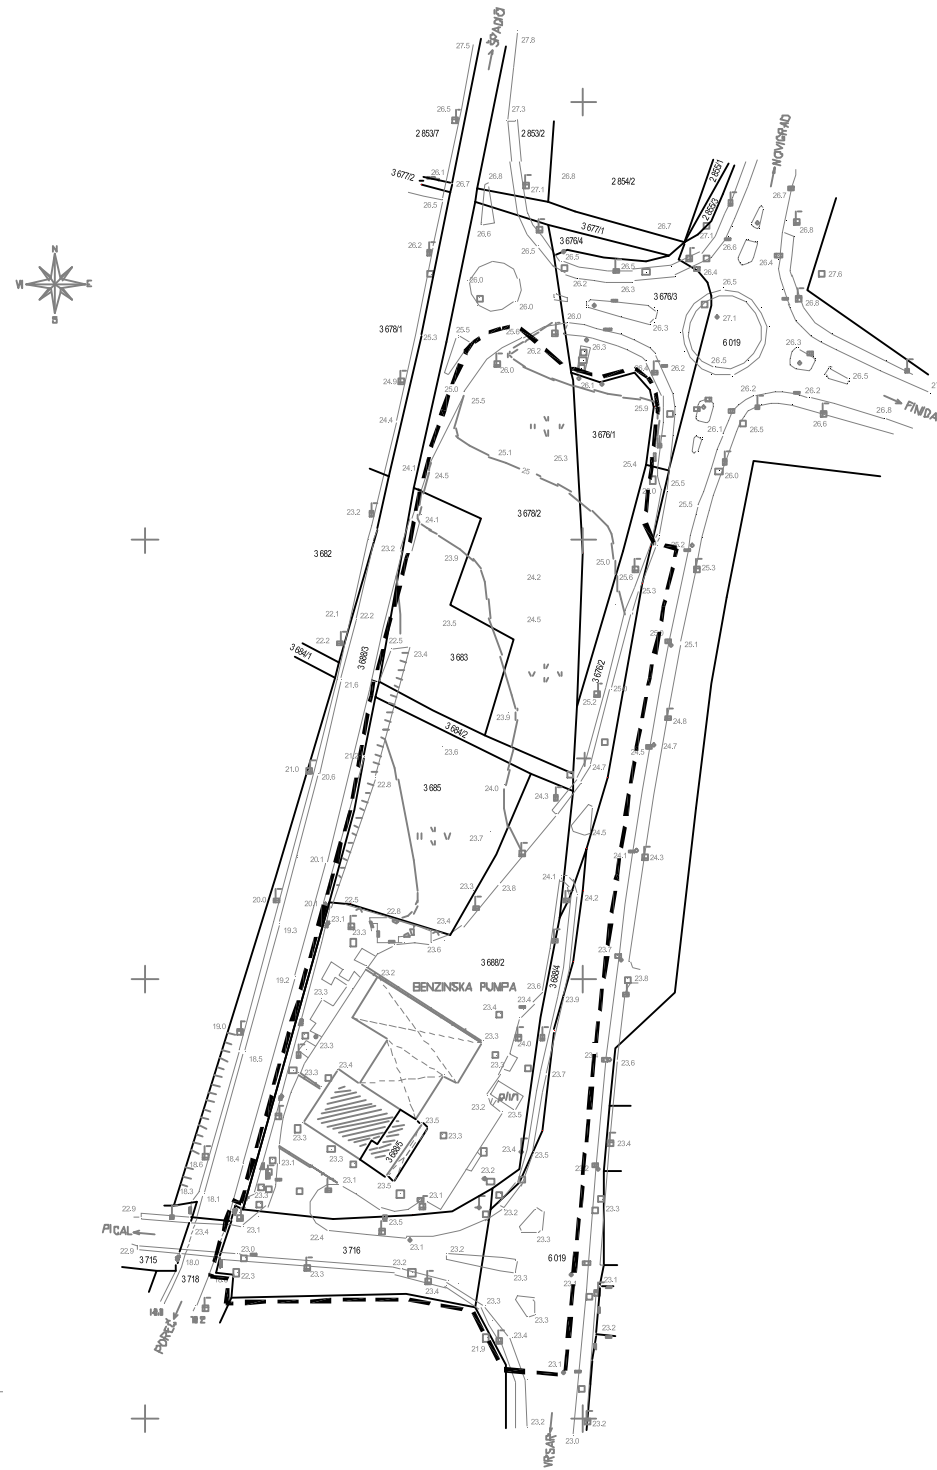

### LEGENDA

- GRANICA OBUHVATA  
DETALJNOG PLANA U REDENJA
- GRANICA POSTOJEĆE  
KATASTARSKE ČESTICE



Izradio: GEOPLAN d.o.o. Poreč  
MJERILO 1:1000  
Reambulacija, lipanj 2015god.

Županija Istarska Grad Poreč		Pravna osoba koja je izradila: <b>PLANIS d.o.o. Poreč, Pazinska 31</b>	
Naziv prostornog plana: <b>DETALJNI PLAN U REDENJA OMV - poslovna zona IZMJENA I DOPUNA</b> Faza izrade: <b>PRIJEDLOG PLANA ZA JAVNU RASPRAVU</b>		Pečat:	Diraktor:
Naziv kartografskog objekta: <b>OBUH VAT PLANA NA GEODETSKO - KATASTARSKOJ PODLOZI</b>		Zdravko Petanjek (ime, prezime i potpis)	
Broj kartografskog objekta: 0	Mjerilo kartografskog objekta: 1 : 1000	Koordinatori izrade: dr.sc. Damir Hrvatin dipl.ing.arh. Grad Poreč Marina Kalogjera, dipl.ing.arh.-Poreč	Odgovorni voditelj izradbe: <b>Marina Kalogjera dipl.ing.arh.</b>
Odluka predstavničkog tijela o izmjeni i dopuni Plana (službeni glasnik): Službeni glasnik Grada Poreča br.: 07/4	Odluka predstavničkog tijela o donošenju plana (službeni glasnik): Službeni glasnik Grada Poreča:	Stručni tim za izradu: <b>Marina Kalogjera dipl.ing.arh.</b> <b>Ivana Katić, me.ing.arh.</b> <b>Zdravko Petanjek, ing.</b>	
Javna rasprava (datum odjave):	Javni uvid ostaje: do	Datum izradbe: 2015.-2017.	Broj elaborata: 04/15
Pečat tijela odgovornog za provođenje javne rasprave	Odgovorna osoba za provođenje javne rasprave: <b>Damir Hrvatin dipl.ing.arh.</b> (ime, prezime i potpis)	Pečat nadležnog tijela	Pečat predstavničkog tijela
		Istovjetnost ovog prostornog plana s izvornikom odobrava: (ime, prezime i potpis)	Predsjednik predstavničkog tijela: (ime, prezime i potpis)