



 

 
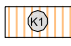

 



DETALJNI PLAN UREĐENJA OMV - poslovna zona IZMJENA I DOPUNA

PRIJEDLOG DPU-a ZA JAVNU RASPRAVU

DETALJNA NAMJENA POVRŠINA

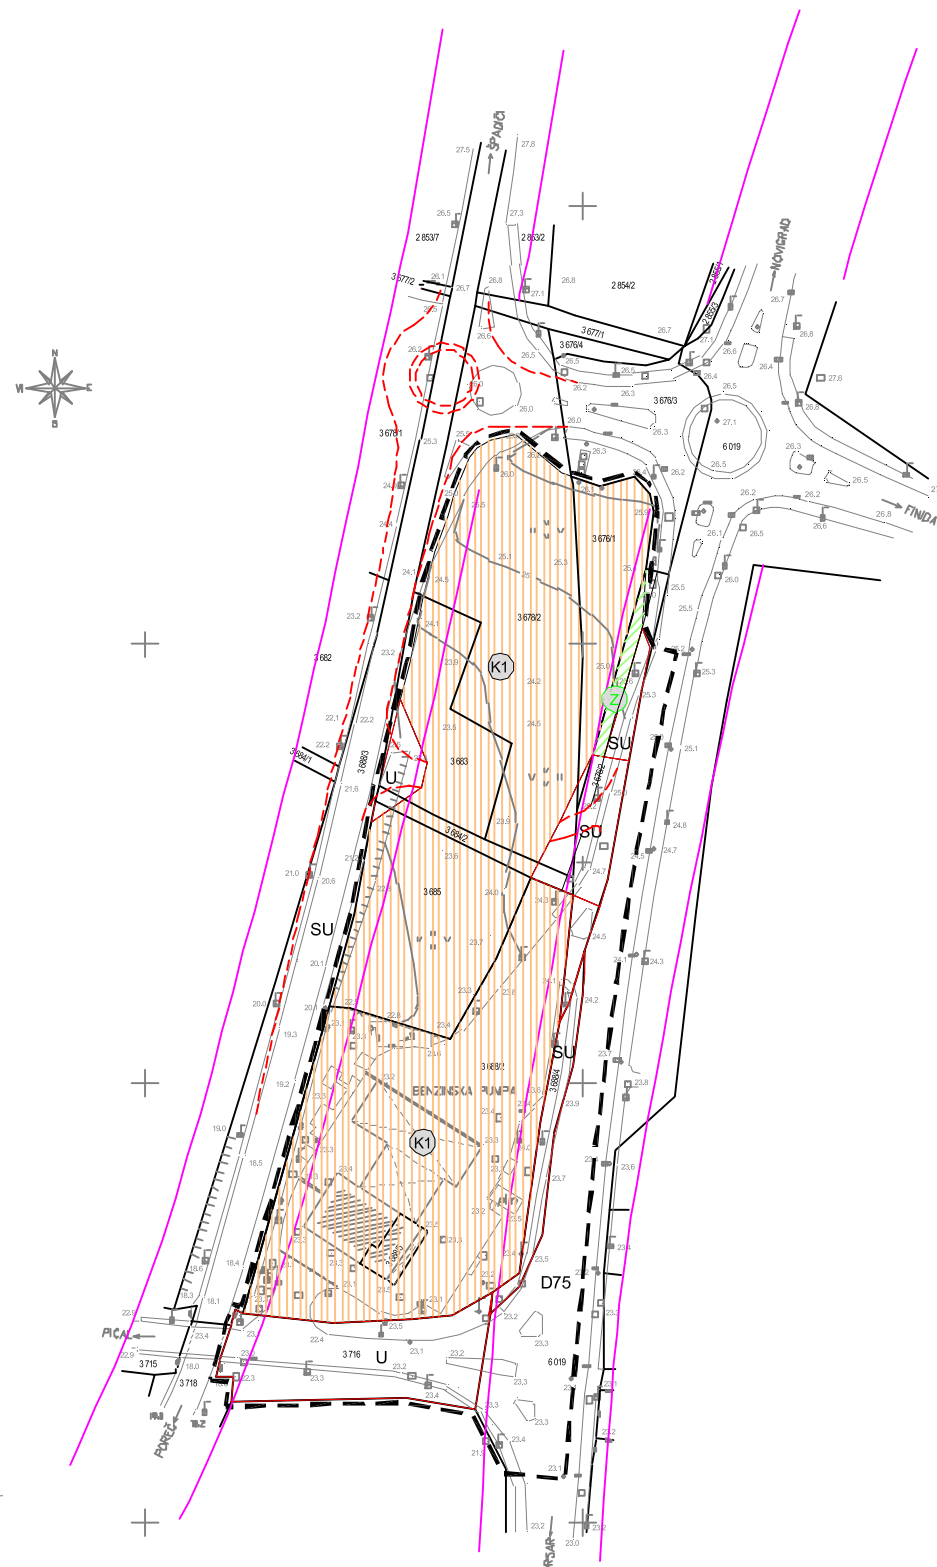

LEGENDA

-  GRANICA OBUHVATA
DETALJNOG PLANA U REĐENJA
-  3678/2 GRANICA POSTOJEĆE
KATASTARSKE ČESTICE
-  GRANICA PLANIRANE
GRADEVNE ČESTICE
-  GRANICA KORIDORA GLAVNE MJEŠTNE SABIRNE
ULICE PREMA GUP-u GRADU POREČA
-  GOSPODARSKA NAMJENA
- PRETEŽITO U SLUŽNA
-  ZAŠTITNE ZELENE POVRŠINE
-  D75 DRŽAVNA CESTA
GLAVNA MJEŠTNA ULICA
-  SU SABIRNA ULICA
-  U ULICA
-  PLANIRANA REKONSTRUKCIJA PROMETNICE

Geoplan
GEODEZIJSKOPOSLOVNO DO O
Poreč, ul. Pazinska 31, 52200 Poreč
Tel: 052 201 111, Fax: 052 201 112
e-mail: geoplan@geoplan.hr

Izradio: GEOPLAN d.o.o. Poreč
MJERILO 1:1000
Reambulacija, lipanj 2015.god.

Županija Istarska Grad Poreč		Pravna osoba koja je izradila plan: PLANIS d.o.o. Poreč, Pazinska 31	
Naziv prostornog plana: DETALJNI PLAN UREĐENJA OMV - poslovna zona IZMJENA I DOPUNA Faza izrade: PRIJEDLOG PLANA ZA JAVNU RASPRAVU		Pečat:	Diraktor:
Naziv kartografskog projekta: DETALJNA NAMJENA POVRŠINA		Zdravko Petanjek (ime, prezime i prezime)	
Broj kartografskog projekta: 1	Mjerilo kartografskog projekta: 1 : 1000	Koordinator plan: dr. sc. Damir Hrvatin dipl. ing. arh. Grad Poreč Marina Kalogjera, dipl. ing. arh.-Paris	Odgovorni voditelj izradbe: Marina Kalogjera dipl. ing. arh. Ivana Katić, me. ing. arh. Zdravko Petanjek, ing.
Odluka predstavničkog tijela o izmjeni i dopuni Plana (službeni glasnik): Službeni glasnik Grada Poreča br.: 07/14	Odluka predstavničkog tijela o donošenju plana (službeni glasnik): Službeni glasnik Grada Poreča:	Stručni tim za izradbu plan: Marina Kalogjera dipl. ing. arh. Ivana Katić, me. ing. arh. Zdravko Petanjek, ing.	
Javna rasprava (datum otpisa):	Javni uvid ostao: do	Datum izradbe plan: 2015.-2017.	Broj elaborata: 04/15
Pečat tijela odgovornog za provođenje javne rasprave	Odgovorna osoba za podnošenje javne rasprave: Damir Hrvatin dipl. ing. arh. (ime, prezime i prezime)	Pečat nadležnog tijela	Pečat predstavničkog tijela
		Istovjetnost ovog prostornog plana s izvornikom osigurat: (ime, prezime i prezime)	Predsjednik predstavničkog tijela: (ime, prezime i prezime)