


DETALJNI PLAN UREĐENJA OMV - poslovna zona IZMJENA I DOPUNA

PRIJEDLOG DPU-a ZA JAVNU RASPRAVU

PROMETNA, TELEKOMUNIKACIJSKA I KOMUNALNA
INFRASTRUKTURNA MREŽA
TELEKOMUNIKACIJE I ENERGETSKI SUSTAV

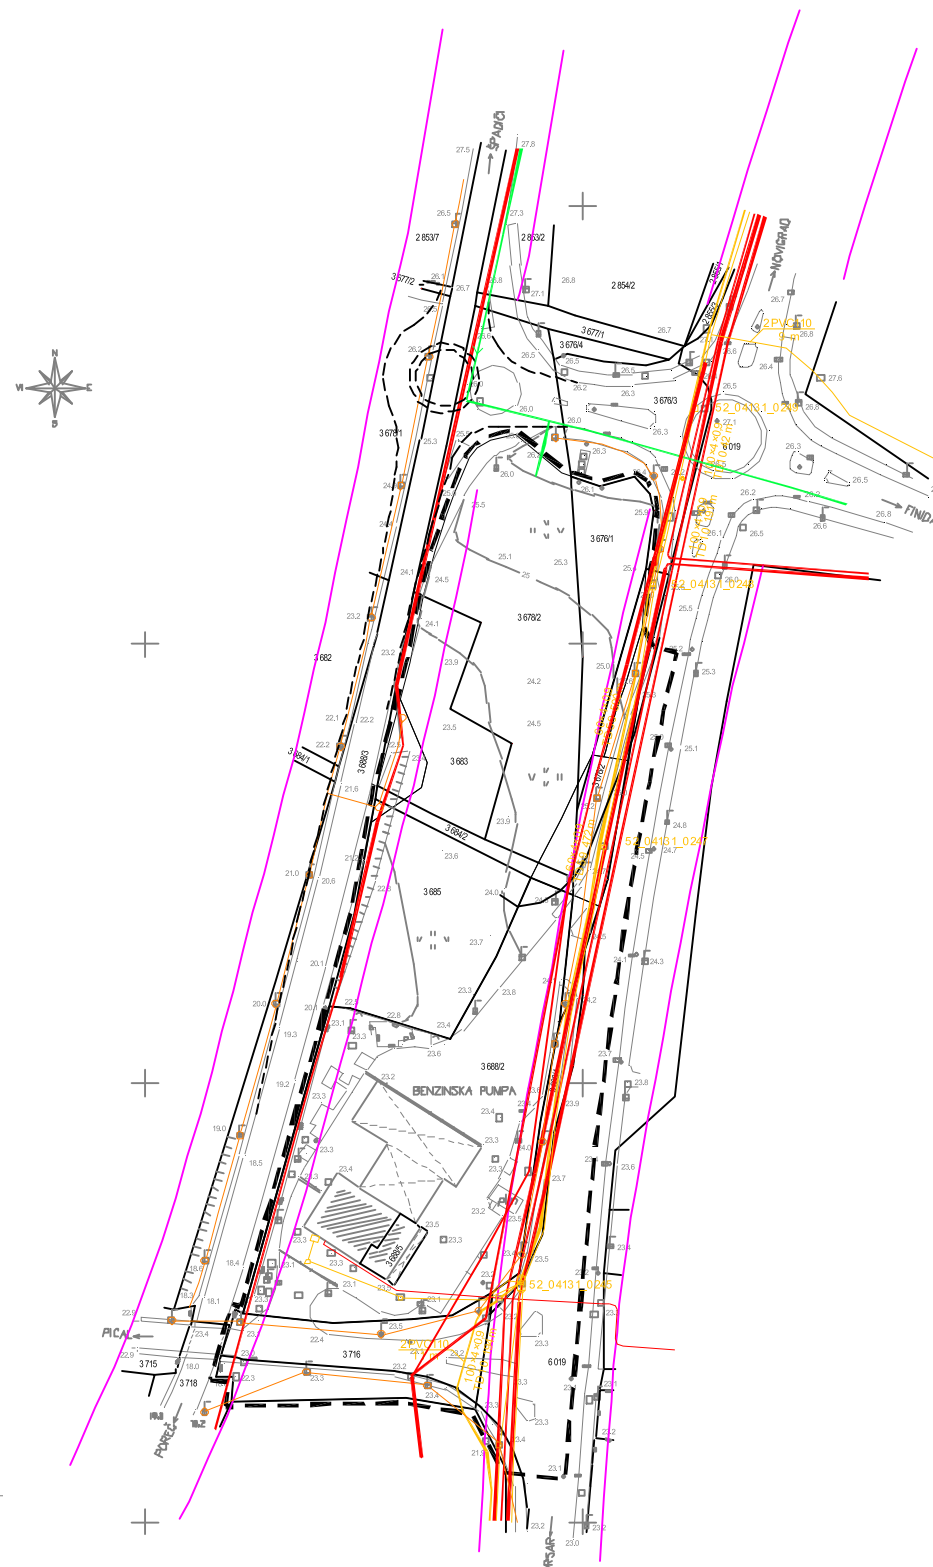

LEGENDA

- GRANICA OBUHVATA
DETALJNOG PLANA U REĐENJA
- GRANICA POSTOJEĆE
KATASTARKE ČESTICE
- GRANICA PLANIRANE
GRAĐEVNE ČESTICE
- GRANICA KORIDORA GLAVNE
MESTNE SAJBRNE
ULICE PREMA GUP-u GRADAPOREČA

ELEKTROENERGETIKA

- KABLIRANI I VOD 35kV
- SAMOSTOJEĆI IZRAVODNI
ORMAR - POSTOJEĆI
- SAMOSTOJEĆI IZRAVODNI
ORMAR - PLANIRANI
- KABLIRANI I VOD 20kV
- POSTOJEĆI I VOD JAVNERASVJETE
- PLANIRANI I VOD 20kV
PLANIRANI
- PLANIRANI VOD JAVNERASVJETE
- ELEKTRIKA 0,4 kv VOD

TELEKOMUNIKACIJE

- POSTOJEĆI TK PODZEMNI VOD
- PLANIRANI TK PODZEMNI VOD
- POSTOJEĆI TK PODZEMNI VOD
- 100x4x09
TD 10 194m
OPIS

PLINOVOD

- POSTOJEĆI PLINOVOD

Geoplan
GEODEZIJSKI POSLOVNO DO
Porečka ulica 47, 52000 POREČ
Tel: 052 413 447 Fax: 052 413 448
e-mail: geoplan@geoplan.hr

Izradio: GEOPLAN d.o.o. Poreč
MJEŠTO: 1:1000
Reambulacija, lipanj 2015.god.

Županija Istarska Grad Poreč		Pravna osoba koja je izdala plan: PLANIS d.o.o. Poreč, Pazinska 31	
Naziv prostornog plana: DETALJNI PLAN U REĐENJA OMV - poslovna zona IZMJENA I DOPUNA Faza izrade: PRIJEDLOG PLANA ZA JAVNU RASPRAVU		Pečat:	Diraktor:
Naziv kartografske organizacije: PROMETNA, TELEKOMUNIKACIJSKA I KOMUNALNA INFRASTRUKTURNA MREŽA TELEKOMUNIKACIJE I ENERGETSKI SUSTAV		Zdravko Petanjek (ime, prezime i potpis)	
Broj kartografske organizacije: ZB	Mjerilo kartografske organizacije: 1 : 1000	Koordinator plan: dr.sc. Damir Hrvatinski Grad Poreč	Odgovorni voditelj izradbe plan: Marina Kalogjera, dipl.ing.arh.
Odluka predstavničkog tijela o izmjeni i dopuni Plana (službeni glasnik): Službeni glasnik Grada Poreča br.: 07/4	Odluka predstavničkog tijela o donošenju plana (službeni glasnik): Službeni glasnik Grada Poreča:	Stručni tim za izradbu plan: Marina Kalogjera, dipl.ing.arh., Ivana Katić, me.ing.arh., Zdravko Petanjek, ing.	
Javna rasprava (datum i mjesto): .	Javni uvid ostao: do	Datum izradbe plan: 2015.-2017.	Broj elaborata: 04/15
Pečat tijela odgovornog za provođenje javne rasprave:	Odgovorna osoba za podršku javne rasprave: Damir Hrvatinski, dipl.ing.arh. (ime, prezime i potpis)	Pečat nadležnog tijela:	Pečat predstavničkog tijela:
Istovjetnost ovog prostornog plana s izvornikom osigurat:		Predsjednik predstavničkog tijela: (ime, prezime i potpis)	