


DETALJNI PLAN UREĐENJA OMV - poslovna zona IZMJENA I DOPUNA **PRIJEDLOG DPU-a ZA JAVNU RASPRAVU**

UVJETI KORIŠTENJA, UREĐENJA I ZAŠTITE POVRŠINA UVJETI GRADNJE

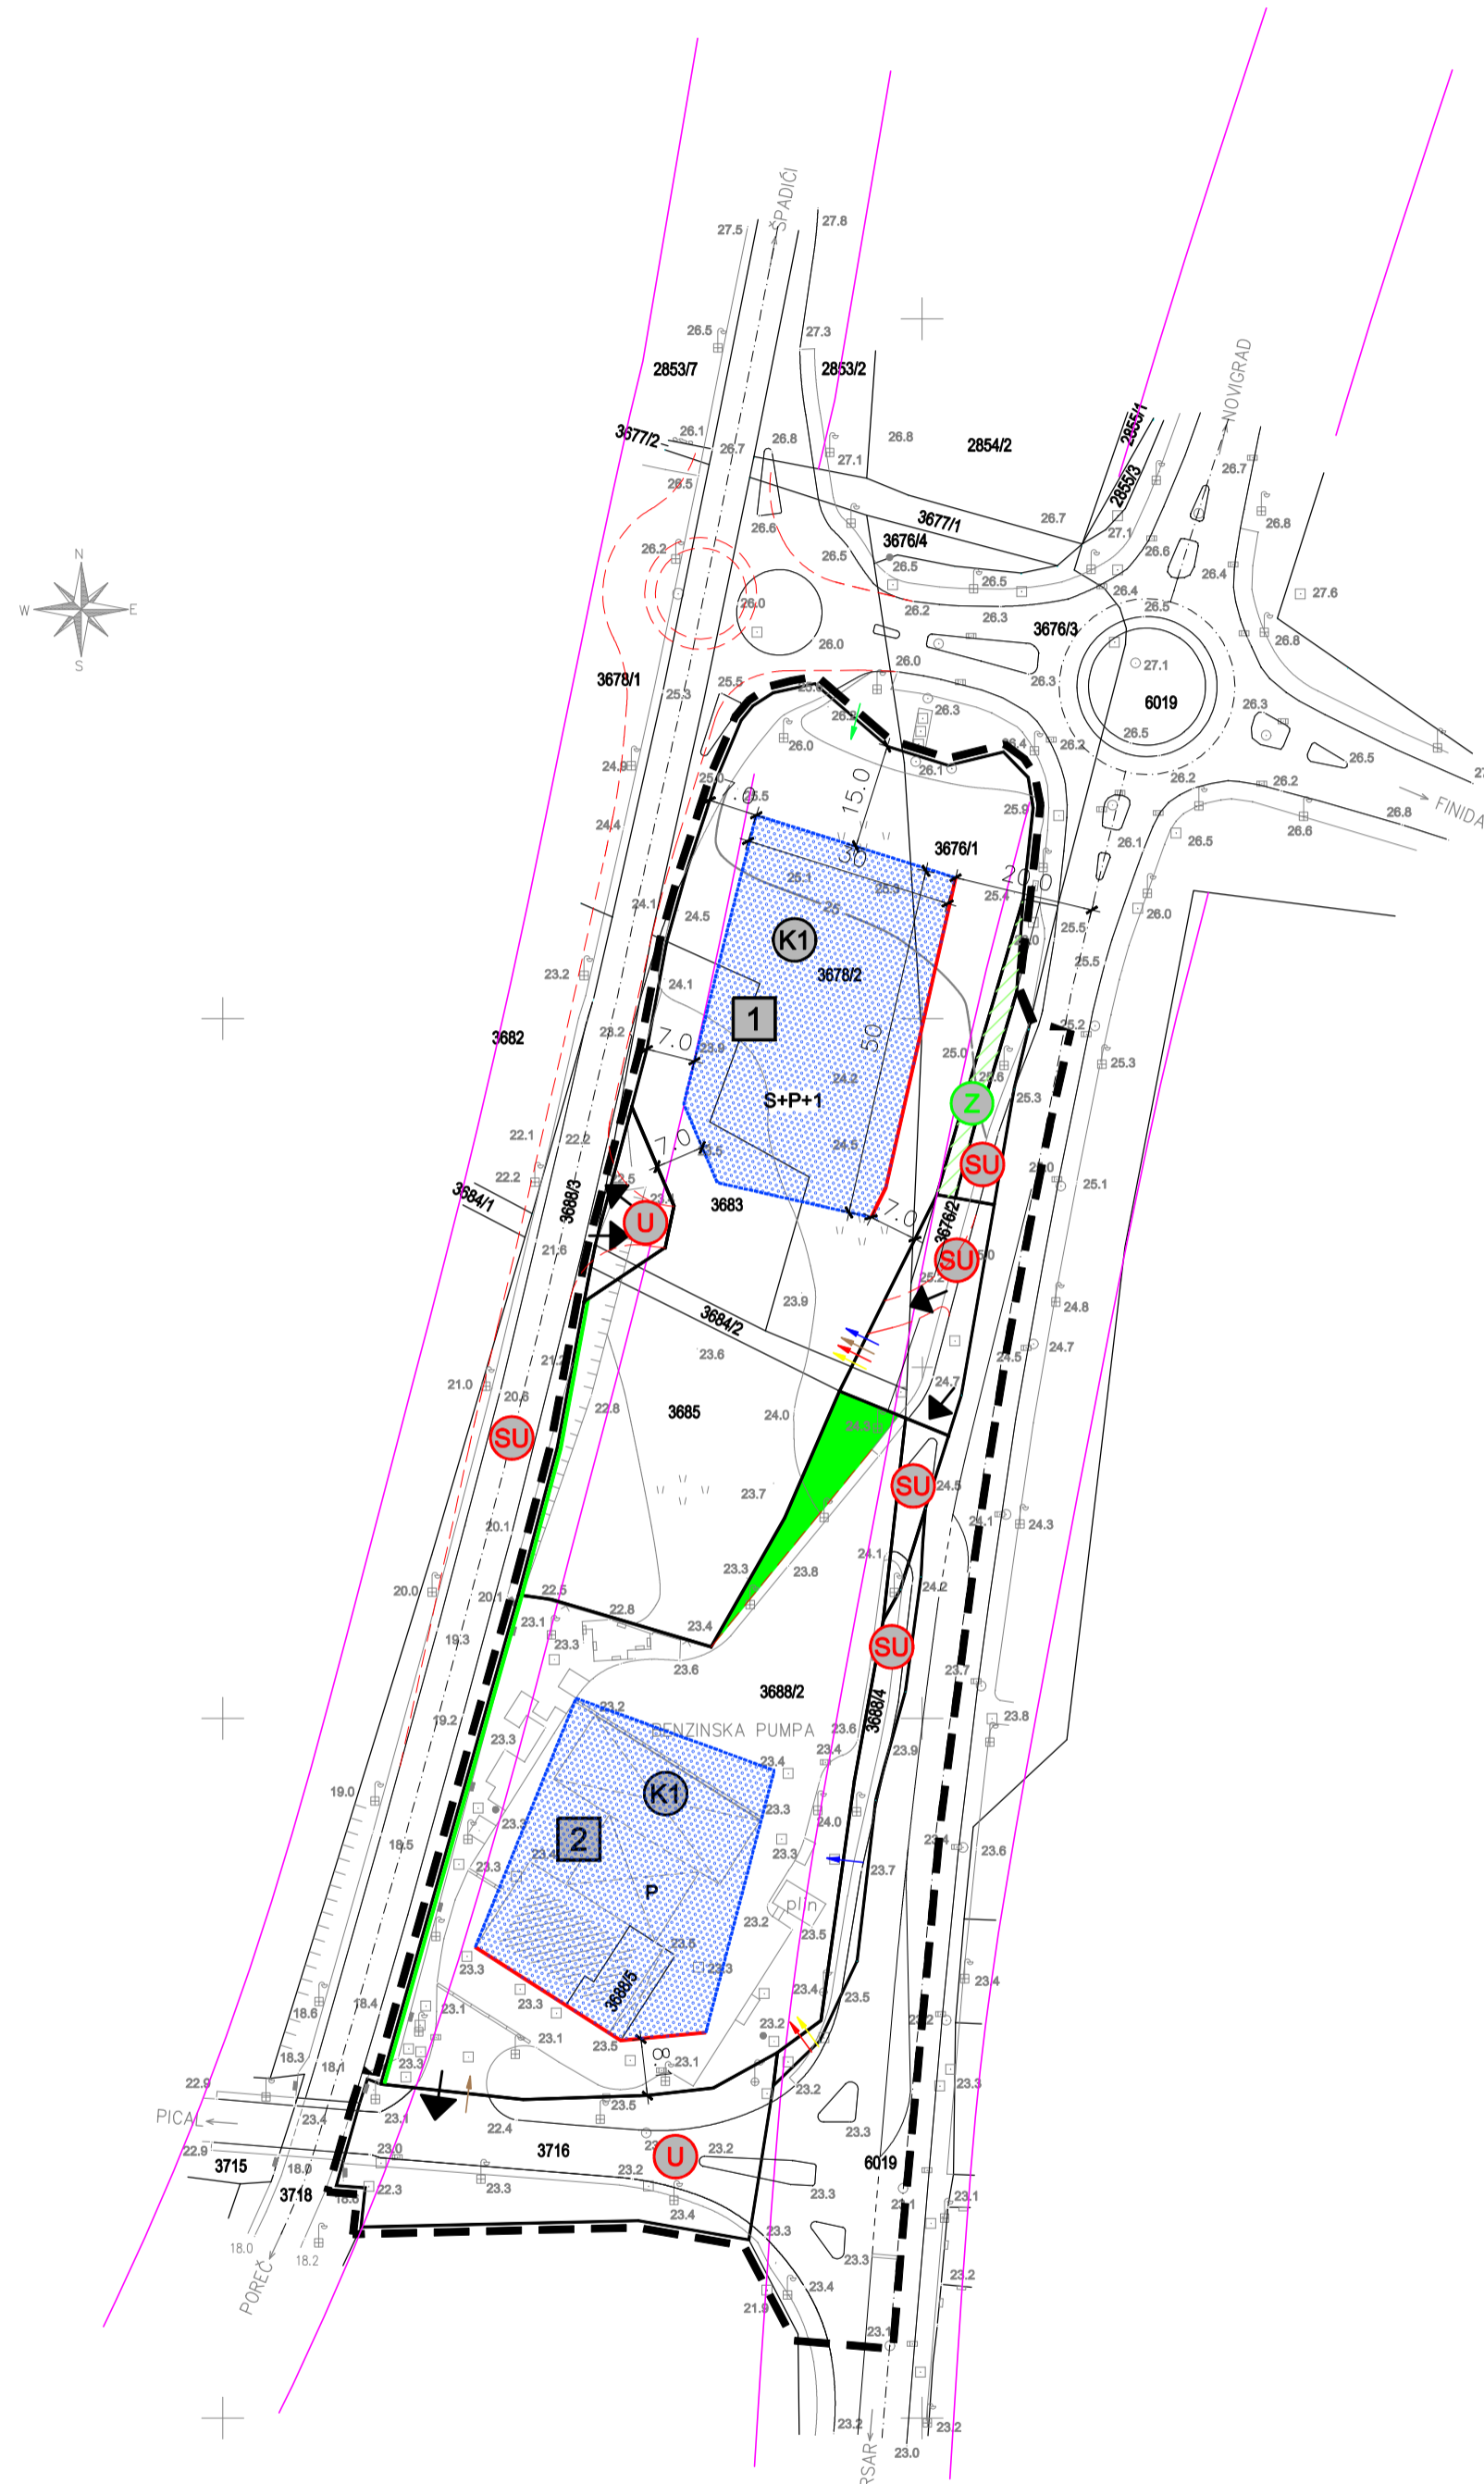

LEGENDA

| | | | |
|--|--|--|--|
| | GRANICA OBUHVATA DETALJNOG PLANA UREĐENJA | | GOSPODARSKA NAMJENA - PRETEŽITO USLUŽNA |
| | GRANICA POSTOJEĆE KATASTARSKE ČESTICE | | DRŽAVNA CESTA GLAVNA MJESNA ULICA |
| | GRANICA PLANIRANE GRAĐEVNE ČESTICE | | SABIRNA ULICA |
| | GRANICA KORIDORA GLAVNE MJESNE I SABIRNE ULICE PREMA GUP-u GRADA POREČA | | ULICA |
| | PLANIRANI REGULACIJSKI PRAVAC | | PLANIRANA REKONSTRUKCIJA PROMETNICE |
| | ZATEČENA GRAĐEVINA | | ZAŠTITNE ZELENE POVRŠINE |
| | GRANICA GRADIVOG DIJELA ČESTICE (osnovna i ostale građevine) | | ZELENI POJAS |
| | OBVEZNI GRAĐEVNI PRAVAC I UDALJENOST OD GRANICE GRAĐEVNE ČESTICE | | |
| | KATNOST | | |
| | PRIKLJUČAK NA JAVNU PROMETNU POVRŠINU | | |
| | PRIKLJUČAK NA KOMUNALNU INFRASTRUKTURU | | |

Geoplan
GEODETSKI POSLOVI D.O.O.
Partizanska ulica 4/1, 52440 POREČ
Tel: 052/451-449 Fax: 052/451-634
e-mail: geoplan@pu.hr

Izradio: GEOPLAN d.o.o. Poreč
MJERILO 1:1000
Reambulacija, lipanj 2015.god.

| | | | |
|--|---|---|---|
| Županija Istarska Grad Poreč | | Pravna osoba koja je izradila plan: PLANIS d.o.o. Poreč, Pazinska 31 | |
| Naziv prostornog plana: DETALJNI PLAN UREĐENJA OMV - poslovna zona IZMJENA I DOPUNA Faza izrade: PRIJEDLOG PLANA ZA JAVNU RASPRAVU | | Pečat: | Direktor: |
| Naziv kartografskog prikaza: UVJETI KORIŠTENJA, UREĐENJA I ZAŠTITE POVRŠINA UVJETI GRADNJE | | Zdravko Petanjek (ime, prezime i potpis) | |
| Broj kartografskog prikaza: 3, 4 | Mjerilo kartografskog prikaza: 1 : 1000 | Koordinator plana: dr.sc. Damir Hrvatin dipl.ing.arh - Grad Poreč Marina Kalogjera, dipl. ing. arh. - Planis | Odgovorni voditelj izrade plana: Marina Kalogjera, dipl. ing. arh. |
| Odluka predstavničkog tijela o izradi izmjena i dopuna Plana (službeno glasilo): Službeni glasnik Grada Poreča br.: 07/14 | Odluka predstavničkog tijela o donošenju plana (službeno glasilo): Službeni glasnik Grada Poreča br.: | Stručni tim za izradu plana: Marina Kalogjera dipl.ing.arh. Ivana Katić, mag.ing.arh. Zdravko Petanjek, ing. | |
| Javna rasprava (datum objave): - | Javni uvid održan: do | Datum izrade plana: 2015.-2017. | Broj elaborata: 04/15 |
| Pečat tijela odgovornog za provođenje javne rasprave: | Odgovorna osoba za provođenje javne rasprave: dr.sc. Damir Hrvatin dipl.ing.arh. (ime, prezime i potpis) | Pečat nadležnog tijela: | Pečat predstavničkog tijela: |
| Istovjetnost ovog prostornog plana s izvornikom ovjerava: (ime, prezime i potpis) | | Predsjednik predstavničkog tijela: (ime, prezime i potpis) | |