

**PROGRAM RASPOLAGANJA
POLJOPRIVREDNIM ZEMLJIŠTEM**

K.O. MUGEBA


PODRUČJA
POLJOPRIVREDNOG ZEMLJIŠTA



POREČ - PARENZO
Citta di Parenzo



0 100m 250m 500m

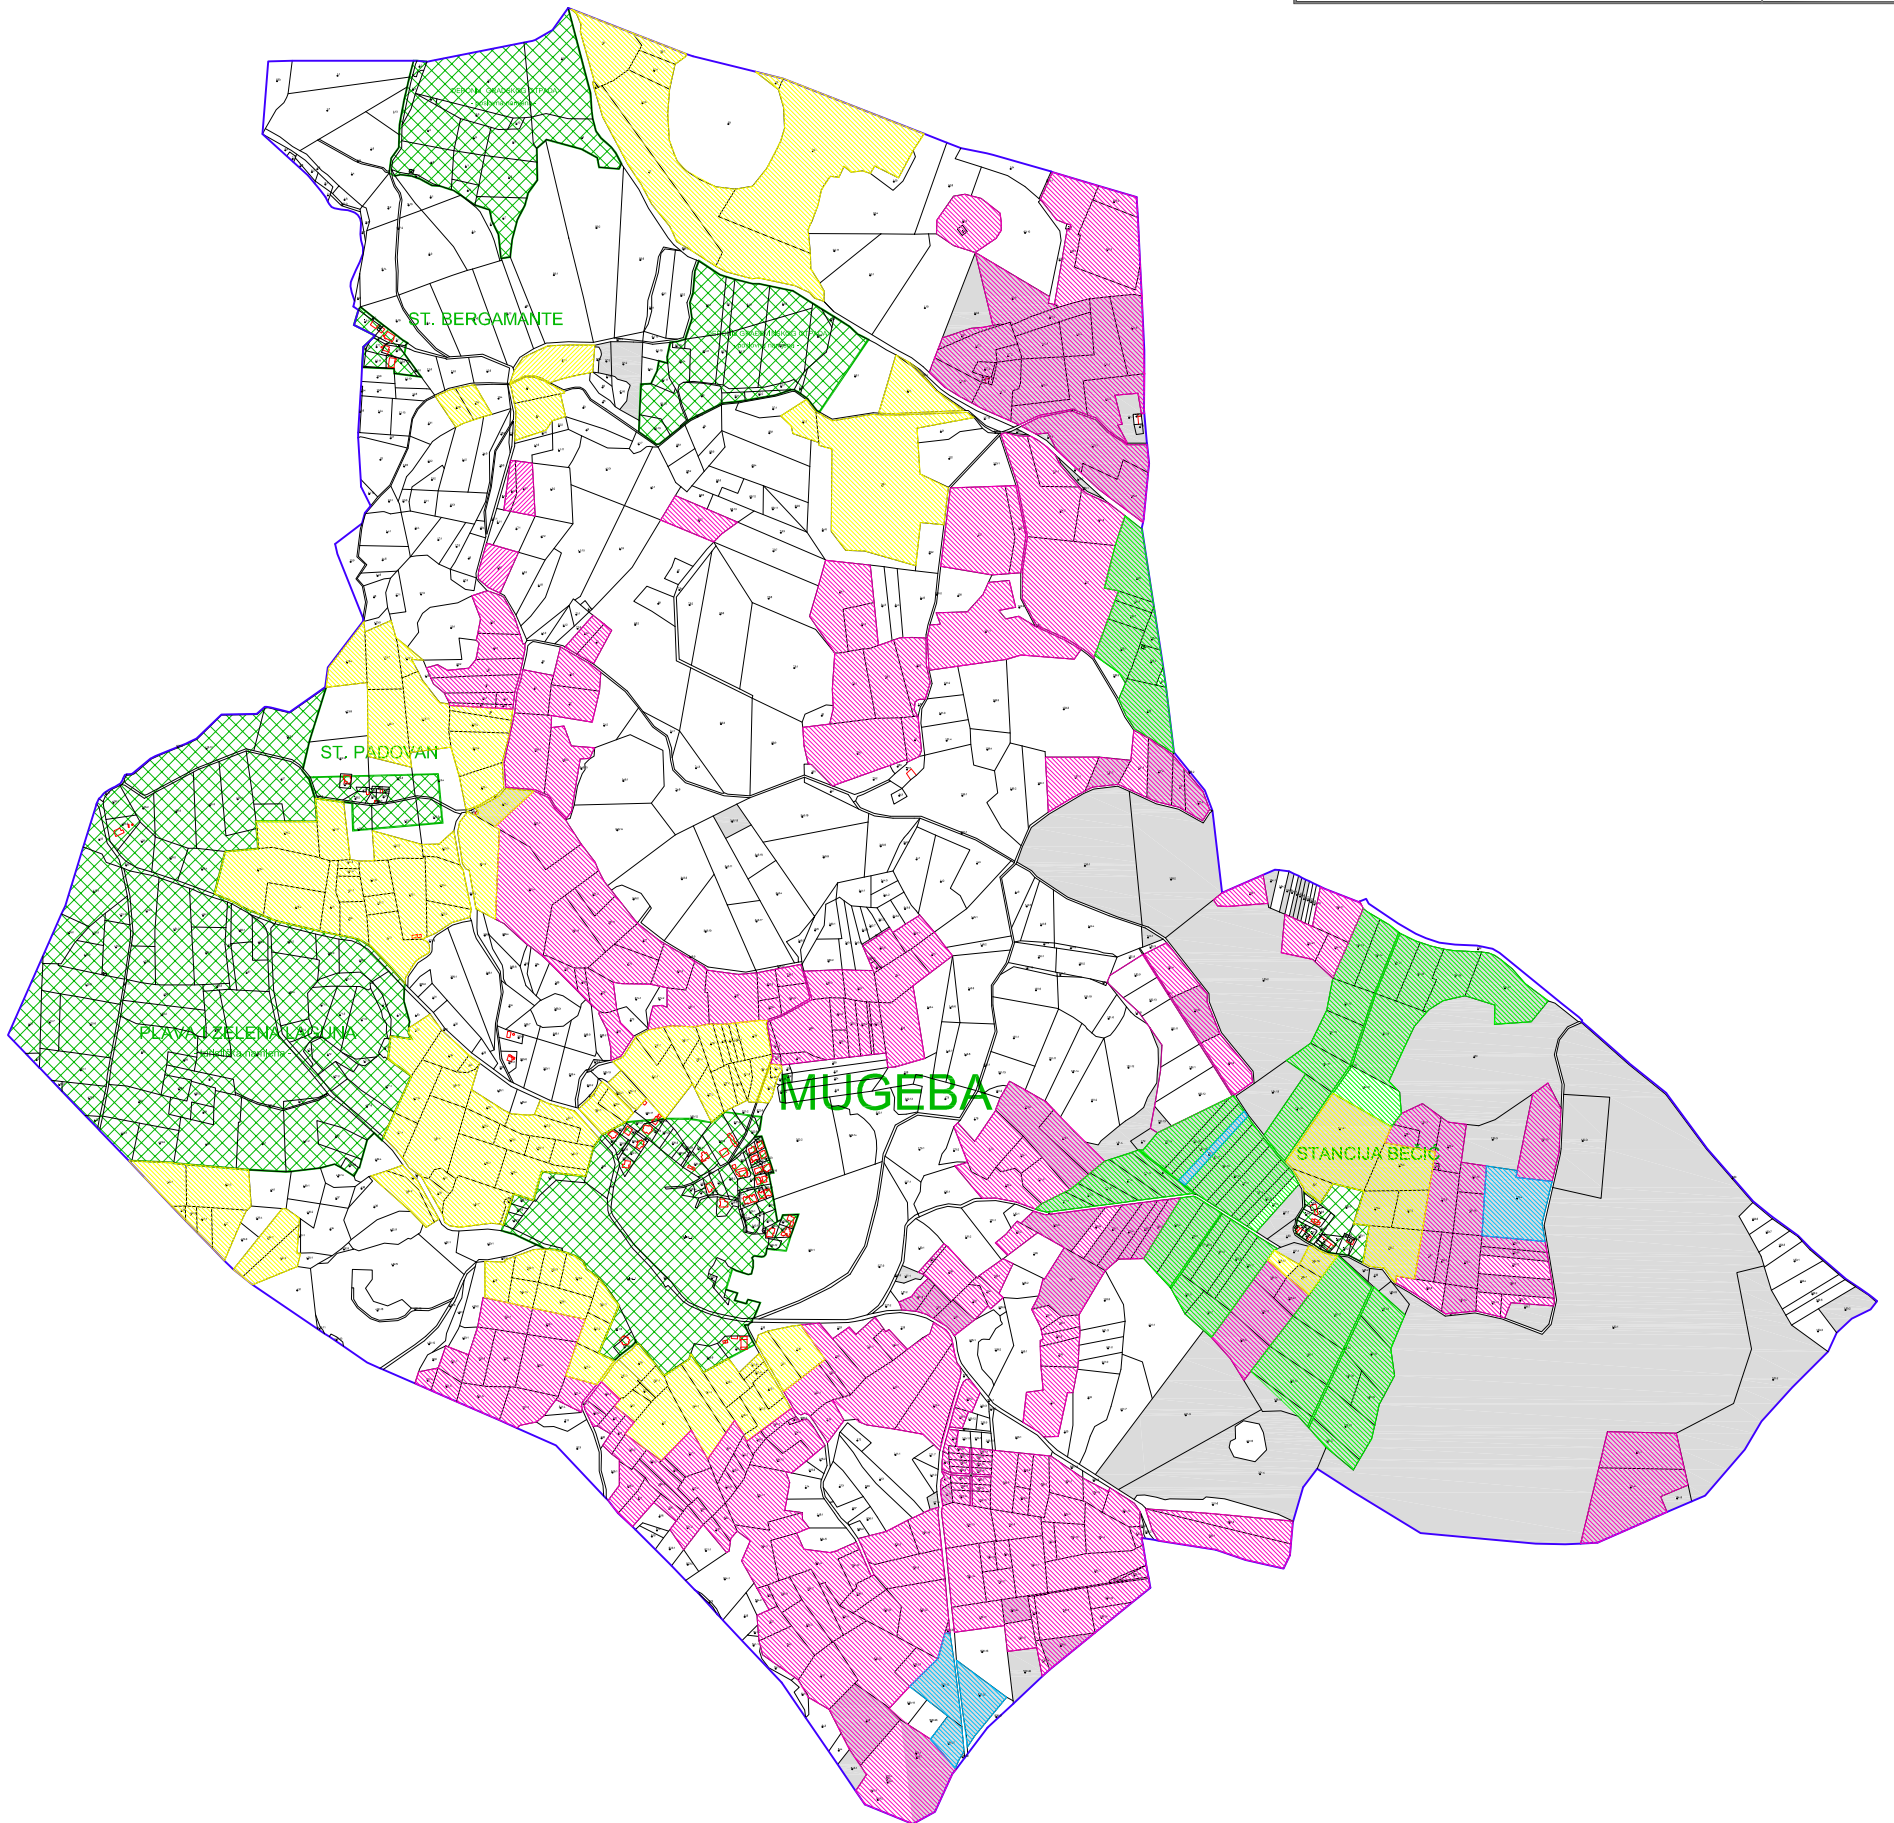

TUMAČ ZNAKOVA	
Područja poljoprivrednog zemljišta	
	POVRŠINE ZA PRODAJU
	POVRŠINE ZA POVRAT
	POVRŠINE ZA ZAKUP
	POVRŠINE ZA DUGOGODIŠNJI ZAKUP
	POVRŠINE ZA OSTALE NAMJENE
	GRAĐEVINSKO PODRUČJE
	ZEMLJIŠTE U VLASNIŠTVU RH

Županija: ISTARSKA	Grad: POREČ - PARENZO	Suglasnost na Program raspolaganja poljoprivrednim zemljištem prema članku 30. stavak 9. Zakona o poljoprivrednom zemljištu ("Narodne novine", br. 152/08, 153/09, 21/10)	
Naziv plana: PROGRAM RASPOLAGANJA POLJOPRIVREDNIM ZEMLJIŠTEM		broj suglasnosti, klasa: _____ datum: _____	
Naziv kartografskog prikaza: PODRUČJA POLJOPRIVREDNOG ZEMLJIŠTA			
Katastarska općina: MUGEBA	Mjerilo kartografskog prikaza: 1:5000		
Pravna osoba / tijelo koje je izradilo plan: GRAD POREČ - PARENZO		Godina izrade plana: 2010.	Javni uvid održan od: 13. prosinca 2010. do: 28. prosinca 2010.
Pečat pravne osobe / tijela koje je izradilo plan:	Odgovorna osoba: Edi Štifanić dipl.oec.	Pečat predstavničkog tijela:	Pečat nadležnog tijela:
Koordinator plana: Đuljano Petrović, dipl.ing.geod.		Predsjednik predstavničkog tijela:	Istovjetnost ovog plana sa izvornikom ovjerava:
Stručni tim u izradi plana: Đuljano Petrović, dipl.ing.geod. Mladen Nikšić, ing.geod. Dolores Radolović, upr.prav.	suradnici: Zoran Dekleva, dipl.ing.građ.	Edidio Kodan	