



Geoplan


GEODETSKI POSLOVI D.O.O.
Parizanska ulica 4/1, 52440 POREČ
Tel: 052/451-449 Fax: 052/451-634
e-mail: geoplan@pu.hinet.hr

PRIJEDLOG PARCELACIJE

MJERILO 1:1000

K.O. POREČ

NASELJE BOLNICA

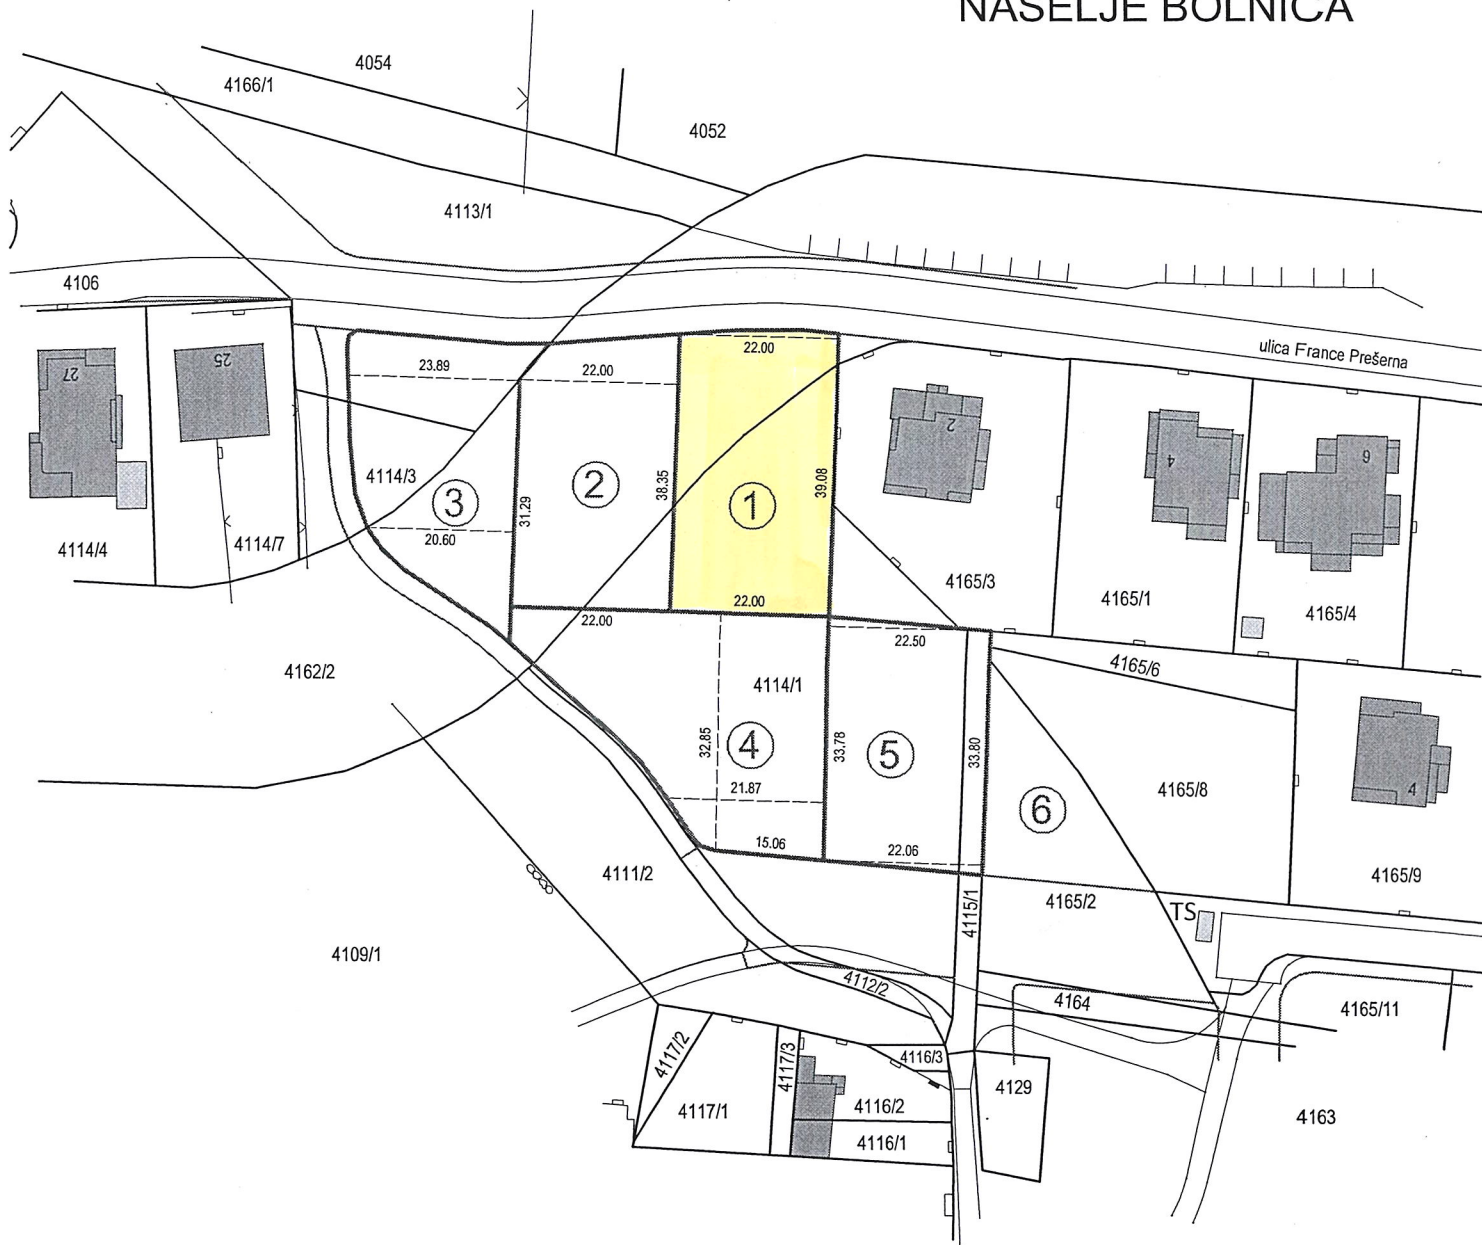

PRIJEDLOG PARCELIRANJA

- ① 564/2924 dijela k.č. 4114/1 površine 564 m²
296/19184 dijela k.č. 4162/2 površine 296 m²
860 m²
- ② 87/2924 dijela k.č. 4114/1 površine 87 m²
721/19184 dijela k.č. 4162/2 površine 721 m²
808 m²
- ③ 368/19184 dijela k.č. 4162/2 površine 368 m²
263/1767 dijela k.č. 4113/1 površine 263 m²
169/342 dijela k.č. 4114/3 površine 169 m²
800 m²
- ④ 981/2924 dijela k.č. 4114/1 površine 981 m²
48/19184 dijela k.č. 4162/2 površine 48 m²
1029 m²

- ⑤ 643/2924 dijela k.č. 4114/1 površine 643 m²
110/202 dijela k.č. 4115/1 površine 110 m²
753 m²

- ⑥ 378/802 dijela k.č. 4165/2 površine 378 m²

U Poreču, 27.03.2017.

Izradio: geom. Ivan Perčić

Goran Sandalj
mag.ing.geod. et geoinf.
Ovlašteni inženjer geodezije
GEOPLAN d.o.o.
Poreč

Geo 1041