


DETALJNI PLAN UREĐENJA OMV - poslovna zona IZMJENA I DOPUNA

PRIJEDLOG DPU-a ZA JAVNU RASPRAVU

OBUHVAT PLANA NA
GEODETSKO - KATASTARSKOJ PODLOZI

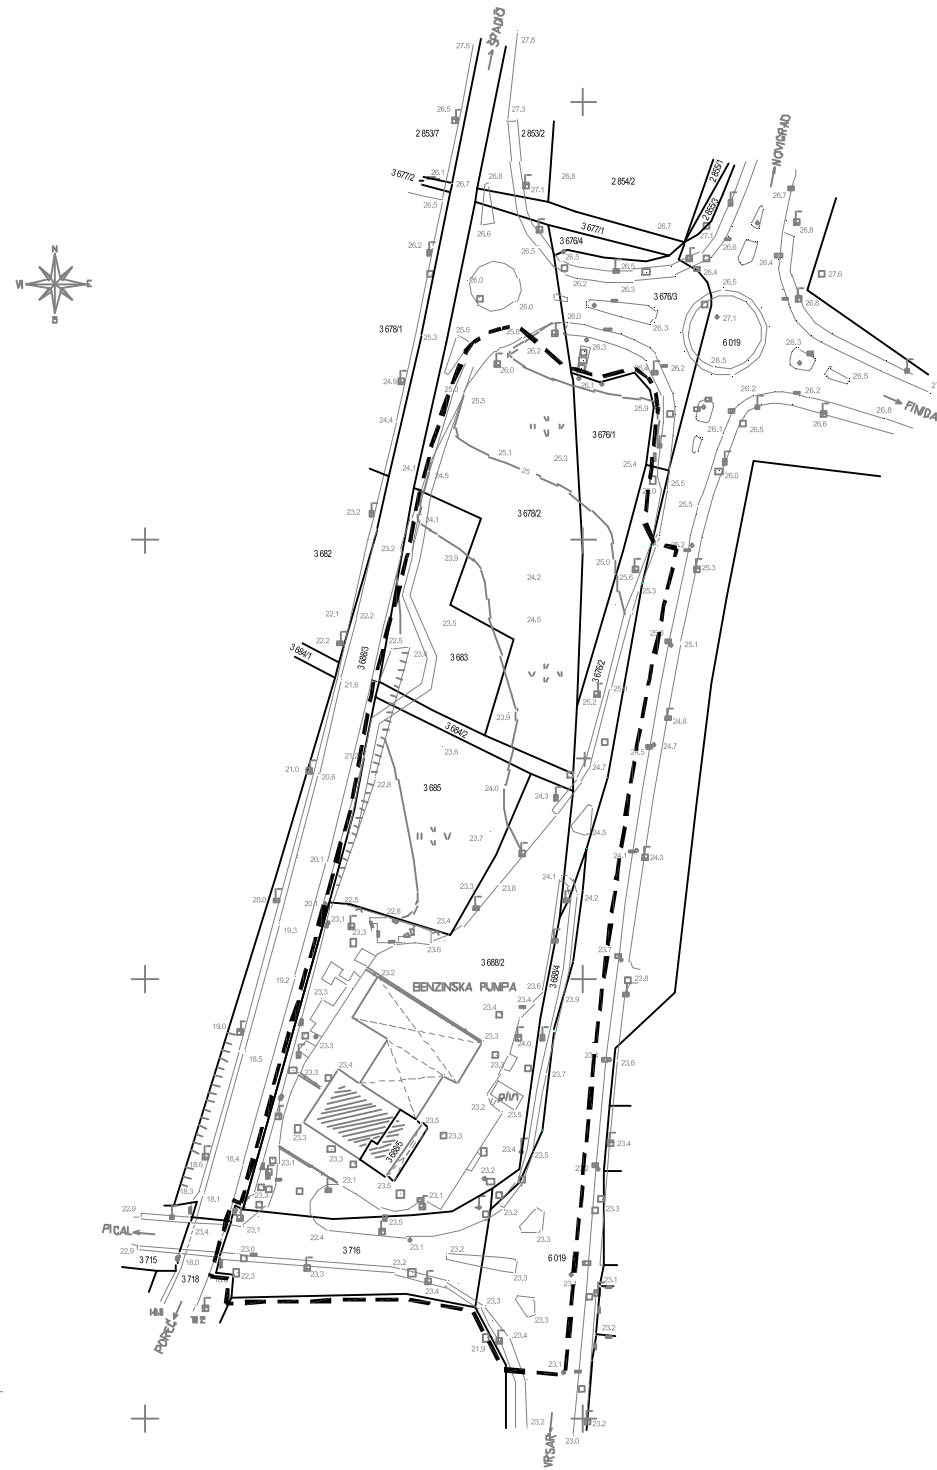

LEGENDA

- GRANICA OBUHVATA
DETALJNOG PLANA UREĐENJA
- GRANICA POSTOJEĆE
KATASTARSKE ČESTICE



Izradio: GEOPLAN d.o.o.Poreč
MJERILO 1:1000
Reambulacija, lipanj 2015god.

Županija Istarska Grad Poreč		Pravna osoba koja je izradila plan: PLANIS d.o.o. Poreč, Pazinska 31	
Naziv prostornog plana: DETALJNI PLAN UREĐENJA OMV - poslovna zona IZMJENA I DOPUNA Faza izrade: PRIJEDLOG PLANA ZA JAVNU RASPRAVU		Pečat:	Diraktor:
Naziv kartografskog objekta: OBUHVAT PLANA NA GEODETSKO - KATASTARSKOJ PODLOZI		Zdravko Petanjek (ime, prezime i potpis)	
Broj kartografskog objekta: 0	Mjerilo kartografskog objekta: 1 : 1000	Koordinatori plan: dr.sc. Damir Hrvatin dpl.ing.arh. Grad Poreč Marina Kalogjera, dpl.ing.arh.-Poreč	Odgovorni voditelj izradbe: Marina Kalogjera dpl.ing.arh.
Odluka predstavničkog tijela o izmjeni i dopuni Plana (Službeni glasnik): Službeni glasnik Grada Poreča br.: 09/7	Odluka predstavničkog tijela o donošenju plana (Službeni glasnik): Službeni glasnik Grada Poreča:	Stručni tim za izradu plan: Marina Kalogjera dpl.ing.arh. Ivana Katić, mag.ing.arh. Zdravko Petanjek, ing.	
Javna rasprava (datum odjave):	Javni uvid ostaje: do	Datum izradbe plan: 2015.-2017.	Broj elabzeta: 04/15
Pečat tijela odgovorne za provođenje javne rasprave:	Odgovorna osoba za provođenje javne rasprave: dr.sc. Damir Hrvatin dpl.ing.arh. (ime, prezime i potpis)	Pečat nadležnog tijela:	Pečat predstavničkog tijela:
		Istovjetnost ovog prostornog plana s izvornikom odobrava:	Predsjednik predstavničkog tijela:
		(ime, prezime i potpis)	(ime, prezime i potpis)