


# DETALJNI PLAN UREĐENJA OMV - poslovna zona IZMJENA I DOPUNA

## PRIJEDLOG DPU-a ZA JAVNU RASPRAVU

### PROMETNA, TELEKOMUNIKACIJSKA I KOMUNALNA INFRASTRUKTURNA MREŽA PROMET

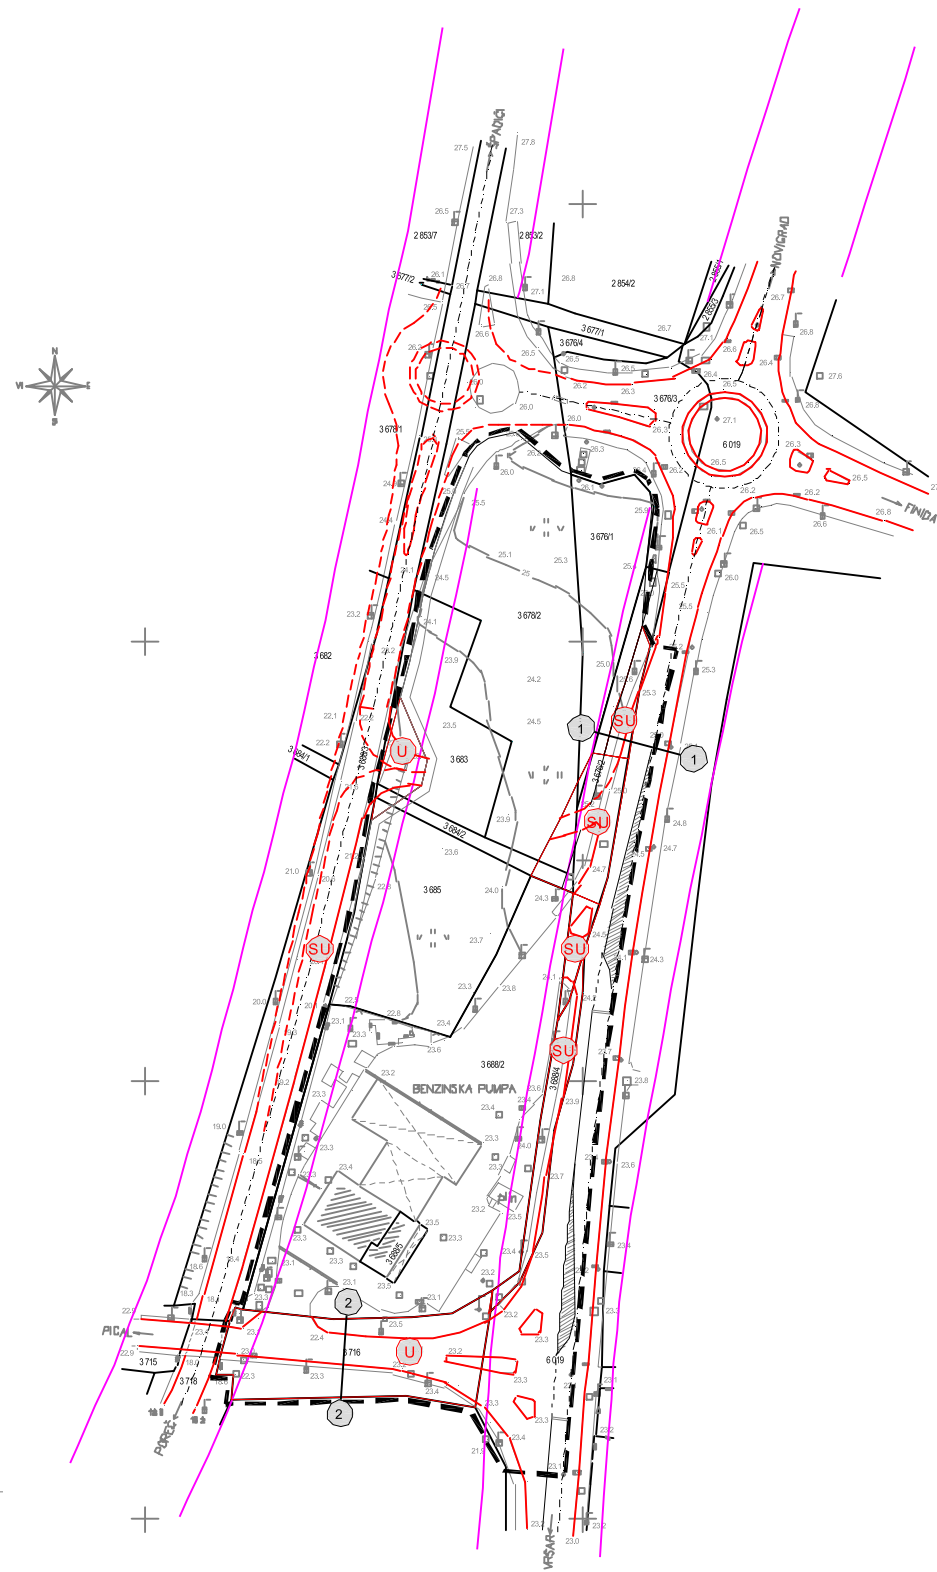


#### LEGENDA

- GRANICA OBUHVATA  
DETALJNOG PLANA UREĐENJA
- GRANICA POSTOJEĆE  
KATASTRARKE ČESTICE
- GRANICA PLANIRANE  
GRADEVNE ČESTICE
- GRANICA KORIDORA GLAVNE MJSNE I SABIRNE  
ULICE PREMA GUP-u GRADA POREČA

#### PROMET

- OS CESTE
- RUBNJAK
- SABIRNA ULICA
- ULICA
- PLANIRANA REKONSTRUKCIJA PROMETNICE

#### POPREČNI PROFILI

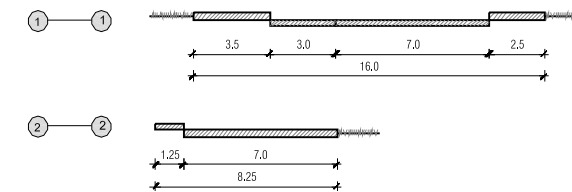

Izradio: GEOPLAN d.o.o. Poreč  
MJERILO 1:1000  
Reambulacija, lipanj 2015.god.

Županija Istarska Grad Poreč		Pravna osoba koja je izradila: <b>PLANIS d.o.o. Poreč, Pazinska 31</b>	
Naziv prostornog plana: DETALJNI PLAN UREĐENJA OMV - poslovna zona IZMJENA I DOPUNA Faza izrade: PRIJEDLOG PLANA ZA JAVNU RASPRAVU		Pečat:	Diraktor:
Naziv kartografskog projekta: PROMETNA, TELEKOMUNIKACIJSKA I KOMUNALNA INFRASTRUKTURNA MREŽA PROMET		Zdravko Pečanjek (ime, prezime i potpis)	
Broj kartografskog projekta: ZA	Mjerilo kartografskog projekta: 1 : 1000	Koordinator plana: dr. sc. Damir Hrvatinđigah- Grad Poreč Marina Kalogjera, dipl. ing. arh. -Paris	Odgovorni voditelj izradbe: Marina Kalogjera, dipl. ing. arh.
Odluka predstavničkog tijela o izmjeni i dopuni Plana (službeni glasnik): Službeni glasnik Grada Poreča br.: 0517	Odluka predstavničkog tijela o donošenju plana (službeni glasnik): Službeni glasnik Grada Poreča:	Stručni tim za izradbu: Marina Kalogjera, dipl. ing. arh. Ivana Katić, mag. ing. arh. Zdravko Pečanjek, ing.	
Javna rasprava (datum i mjesto): .	Javni uvid ostaje: do	Datum izradbe: 2015.-2017.	Broj elabzeta: 04/15
Pečat tijela odgovornog za provođenje javne rasprave	Odgovorna osoba za provedbu javne rasprave: dr. sc. Damir Hrvatinđigah (ime, prezime i potpis)	Pečat nadležnog tijela	Pečat predstavničkog tijela
		Istovjetnost ovog prostornog plana s izvornikom osigurat:	Predsjednik predstavničkog tijela
		(ime, prezime i potpis)	(ime, prezime i potpis)