



 

 
DETALJNI PLAN UREĐENJA OMV - poslovna zona IZMJENA I DOPUNA

PRIJEDLOG DPU-a ZA JAVNU RASPRAVU






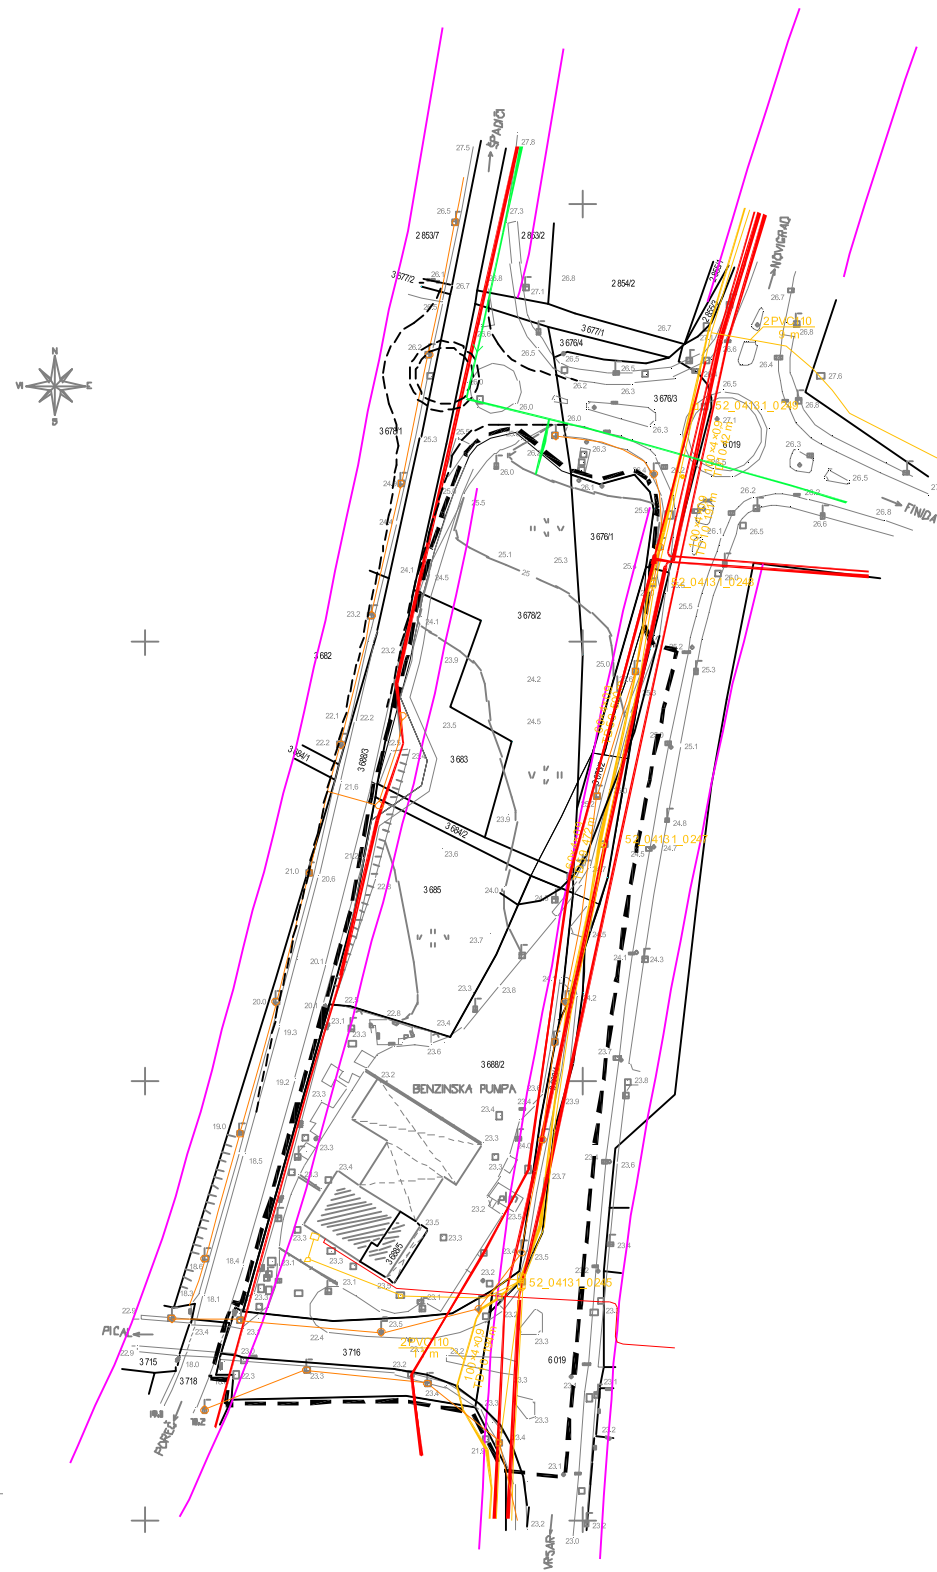


PROMETNA, TELEKOMUNIKACIJSKA I KOMUNALNA
INFRASTRUKTURNA MREŽA
TELEKOMUNIKACIJE I ENERGETSKI SUSTAV

 

LEGENDA

-  GRANICA OBUHVATA
DETALJNOG PLANA UREĐENJA
-  GRANICA POSTOJEĆE
KATASTARSKE ČESTICE
-  GRANICA PLANIRANE
GRADEVNE ČESTICE
-  GRANICA KORIDORA GLAVNE MJESNE I SABRNE
ULICE PREMA GUP-u GRADA POREČA

ELEKTROENERGETIKA

-  KABLIRANI VOD 35kV
-  KABLIRANI VOD 20kV
-  KABLIRANI VOD 20kV
PLANIRANI
-  ELEKTRIKA 0,4 kv VOD
-  SAMOSTOJEĆ I RAZVODNI
ORMAR - POSTOJEĆI
-  SAMOSTOJEĆ I RAZVODNI
ORMAR - PLANIRANI
-  POSTOJEĆI VOD JAVNERASVJETE
-  PLANIRANI VOD JAVNERASVJETE

TELEKOMUNIKACIJE

-  POSTOJEĆI TK PODZEMNI VOD
 -  PLANIRANI TK PODZEMNI VOD
 -  POSTOJEĆI TK PODZEMNI VOD
 -  PLANIRANI TK PODZEMNI VOD
- 100x4x09
TD 10 194m
OPIS

PLINOVOD

-  POSTOJEĆI PLINOVOD



Izradio: GEOPLAN d.o.o. Poreč
MJERILO 1:1000
Reambulacija, lipanj 2015.god.

Županija Istarska Grad Poreč		Pravna osoba koja je izdala plan: PLANIS d.o.o. Poreč, Pazinska 31	
Naziv prostornog plana: DETALJNI PLAN UREĐENJA OMV - poslovna zona IZMJENA I DOPUNA Faza izrade: PRIJEDLOG PLANA ZA JAVNU RASPRAVU		Pečat:	Diraktor:
Naziv kartografskog projekta: PROMETNA, TELEKOMUNIKACIJSKA I KOMUNALNA INFRASTRUKTURNA MREŽA TELEKOMUNIKACIJE I ENERGETSKI SUSTAV		Zdravko Petanjek (ime, prezime i potpis)	
Broj kartografskog projekta: ZB	Mjerilo kartografskog projekta: 1 : 1000	Koordinator plan: dr. sc. Damir Hrvatin dipl. ing. arh. Grad Poreč Marina Kalogjera, dipl. ing. arh. - Paris	Odgovorni voditelj izradbe plana: Marina Kalogjera dipl. ing. arh. Ivana Katić, me. ing. arh. Zdravko Petanjek, ing.
Odluka predstavničkog tijela o izmjeni i dopuni Plana (službeni glasnik): Službeni glasnik Grada Poreča br.: 0817	Odluka predstavničkog tijela o donošenju plana (službeni glasnik): Službeni glasnik Grada Poreča:	Stručni tim za izradbu:	
Javna rasprava (datum i mjesto):	Javni uvid ostao: do	Datum izradbe plana: 2015.-2017.	Broj elaborata: 04/15
Pečat tijela odgovornog za provođenje javne rasprave:	Odgovorna osoba za podršku javne rasprave: dr. sc. Damir Hrvatin dipl. ing. arh. (ime, prezime i potpis)	Pečat nadležnog tijela:	Pečat predstavničkog tijela:
		Istovjetnost ovog prostornog plana s izvornikom osigurat: (ime, prezime i potpis)	Predsjednik predstavničkog tijela: (ime, prezime i potpis)