


DETALJNI PLAN UREĐENJA OMV - poslovna zona IZMJENA I DOPUNA

PRIJEDLOG DPU-a ZA JAVNU RASPRAVU

PROMETNA, TELEKOMUNIKACIJSKA I KOMUNALNA
INFRASTRUKTURNA MREŽA
VODNOGOSPODARSKI SUSTAV

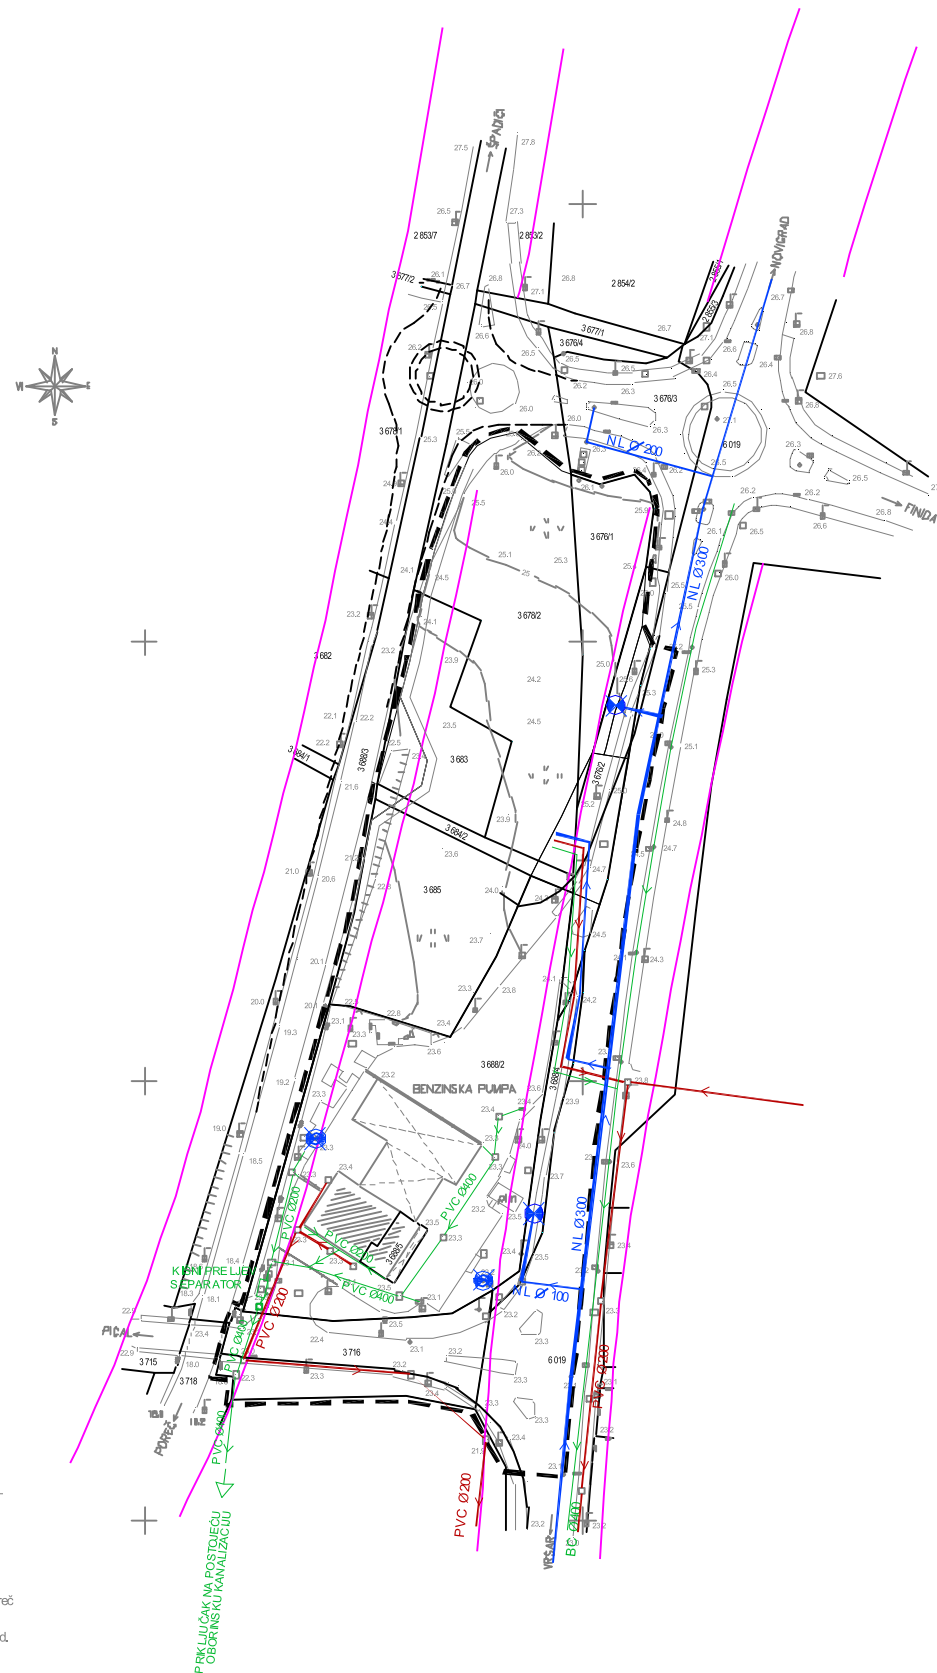

LEGENDA

- GRANICA OBUHVATA
DETALJNOG PLANA UREĐENJA
- GRANICA POSTOJEĆE
KATASTARSKE ČESTICE
- GRANICA PLANIRANE
GRAĐEVNE ČESTICE
- GRANICA KORIDORA GLAVNE MIESNEISABIRNE
ULICE PREMA GUP-u GRADAPOREČA

VODOSKRIBA

- POSTOJEĆI VODOVOD
- PLANIRANI VODOVOD
- POSTOJEĆI NADZEMNI HIDRANT
NA PARCELI
- PLANIRANI NADZEMNI HIDRANT

AC Ø300 OPIS

ODVODNJA OTPADNIH VODA

- FEKALNA KANALIZACIJA
- PLANIRANE ČUJEVI
FEKALNE KANALIZACIJE
- SMJER ODVODNJE
- PVC Ø200 OPIS
- OBORINSKA KANALIZACIJA
- POSTOJEĆI PRILJUČAK
OBORINSKE KANALIZACIJE
- PLANIRANE ČUJEVI
OBORINSKE KANALIZACIJE
- SMJER ODVODNJE
- BC Ø400 OPIS



Izradio: GEOPLAN d.o.o. Poreč
MJEŠTAR: 1:1000
Reambulacija, lipanj 2015.god.

Županija Istarska Grad Poreč		Pravna osoba koja je izdala plan: PLANIS d.o.o. Poreč, Pazinska 31	
Naziv prostornog plana: DETALJNI PLAN UREĐENJA OMV - poslovna zona IZMJENA I DOPUNA Faza izrade: PRIJEDLOG PLANA ZA JAVNU RASPRAVU		Pečat:	Diraktor:
Naziv kartografskog projekta: PROMETNA, TELEKOMUNIKACIJSKA I KOMUNALNA INFRASTRUKTURNA MREŽA VODNOGOSPODARSKI SUSTAV		Zdravko Pešanjek (ime, prezime i potpis)	
Broj kartografskog projekta: ZC	Mjerilo kartografskog projekta: 1 : 1000	Koordinator plan:	Odgovorni voditelj izdavanja:
Odluka predstavničkog tijela (odlučeno na sjednici): Službeni glasnik Grada Poreča br.: 0517	Odluka predstavničkog tijela (odlučeno na sjednici): Službeni glasnik Grada Poreča:	dr. sc. Damir Hrvatinđić Grad Poreč Marina Kalogjera, dipl. ing. arh. - Paris	Marina Kalogjera, dipl. ing. arh.
Javna rasprava (datum odjave):	Javni uvid ostaje:	Stručni tim za izradu plan:	Broj elaborata:
.	do	Marina Kalogjera, dipl. ing. arh. Ivana Katić, me. ing. arh. Zdravko Pešanjek, ing.	04/15
Pečat tijela odgovornog za provođenje javne rasprave:	Odgovorna osoba za provođenje javne rasprave:	Pečat nadležnog tijela:	Pečat predstavničkog tijela:
	dr. sc. Damir Hrvatinđić (ime, prezime i potpis)		
		Istovjetnost ovog prostornog plana s izvornikom odobrava:	Predsjednik predstavničkog tijela:
		(ime, prezime i potpis)	(ime, prezime i potpis)