


DETALJNI PLAN UREĐENJA
OMV - poslovna zona
IZMJENA I DOPUNA
**PRJEDLOG DPU-a
ZA JAVNU RASPRAVU**

UVJETI KORIŠTENJA, UREĐENJA
I ZAŠTITE POKRŠINA
UVJETI GRADNJE

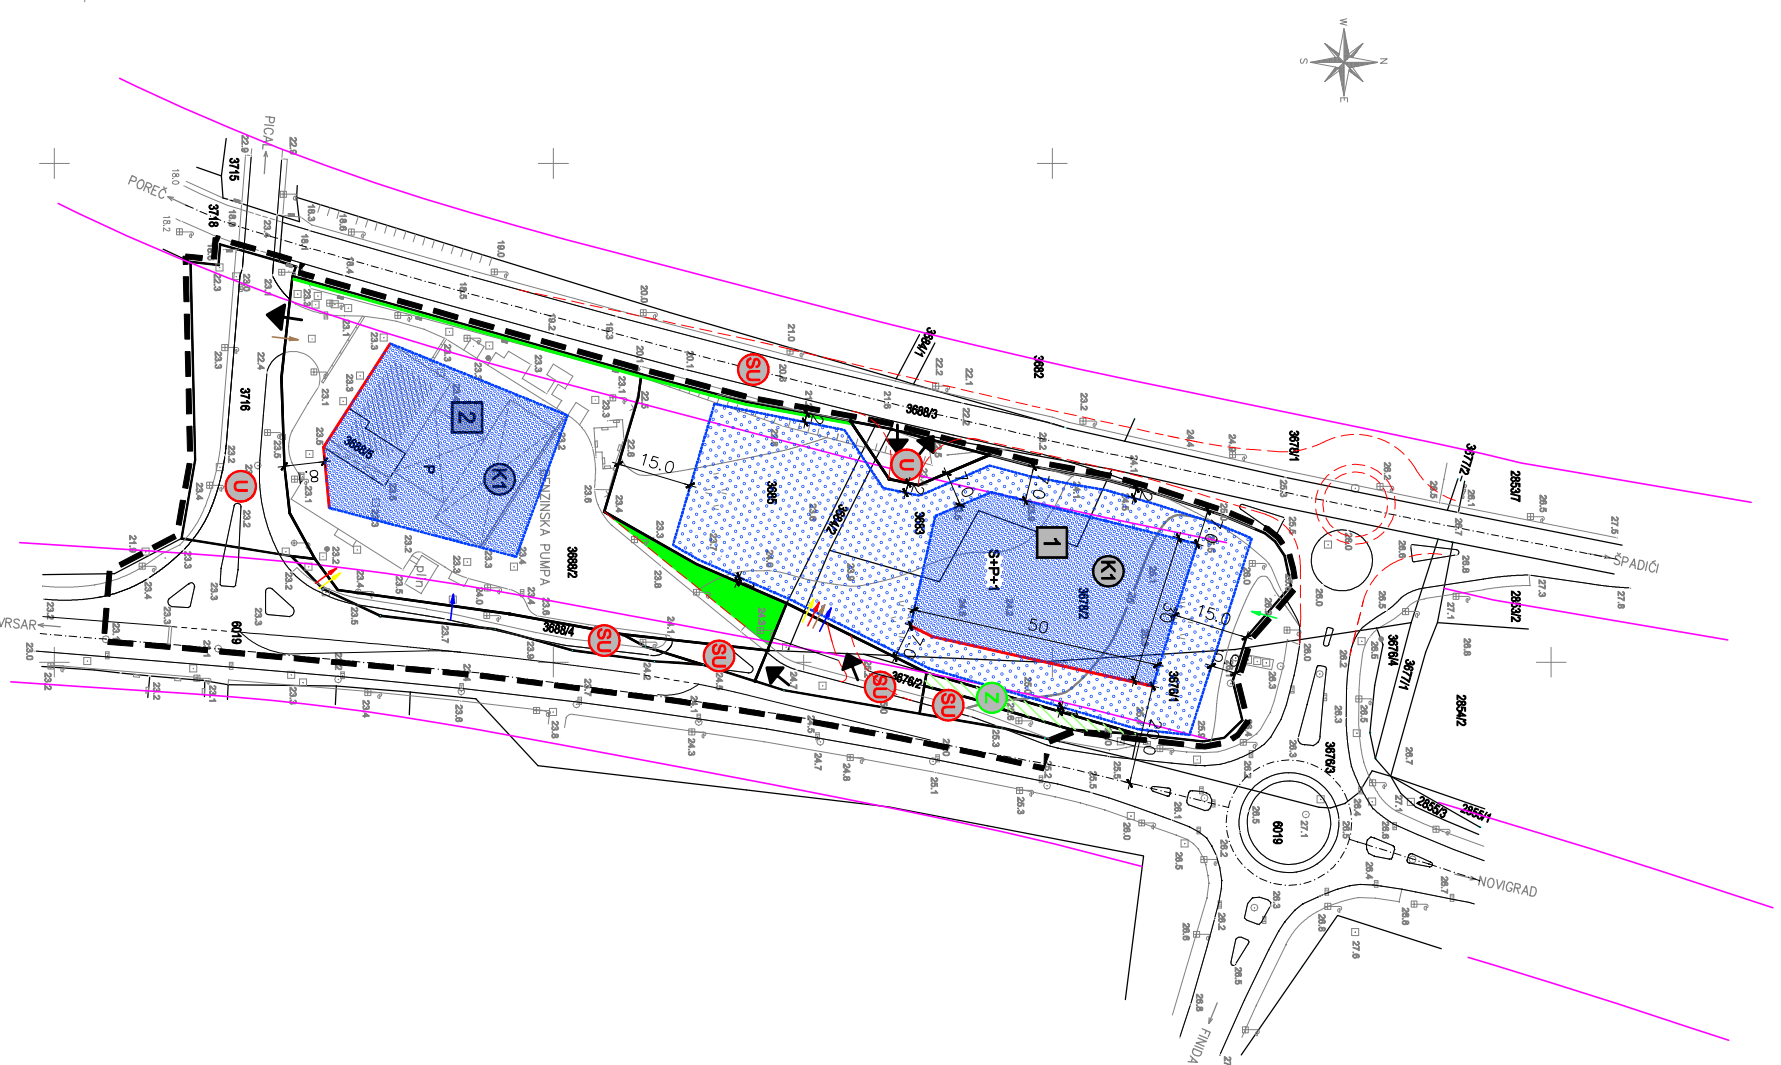

LEGENDA	
	GRANICA OBUHVATA DETALJNOG PLANA UREĐENJA
	GRANICA POSTOJEĆE KATASTARSKE ČESTICE
	GRANICA PLANIRANE GRADEVNE ČESTICE
	GRANICA KORIDORA GLAVNE MJEŠNE I SABIRNE ULICE PREMA GRUPU GRADA POREČA
	PLANIRANI REGULACIJSKI PRAVAC
	ZATEČENA GRADEVINA
	GRANICA GRADIVOG DIELA ČESTICE (osnovna i ostale građevine)
	DIO GRADEVNE ČESTICE NA KOJEM SE MOGU IZVODITI PODZEMNA PARKIRALIŠTA OBVEZNI GRADEVNI PRAVAC I UDALJENOST OD GRANICE GRADEVNE ČESTICE
	KATNOST
	PRIKLJUČAK NA JAVNU PROMETNU POKRŠINU
	PRIKLJUČAK NA KOMUNALNU INFRASTRUKTURU
	GOSPODARSKA NAMJENA - PRETEŽITO USLUŽNA
	DRŽAVNA CESTA GLAVNA MJEŠNA ULICA
	SABIRNA ULICA
	ULICA
	PLANIRANA REKONSTRUKCIJA PROMETNICE
	ZAŠTITNE ZELENE POKRŠINE
	ZELENI POJAS

Županija Istarska Grad Poreč		Prema osobu koja je izradio plan:	
PLANIS d.o.o. Poreč, Pazinska 31		Dizajner:	
Naziv prostornog plana: DETALJNI PLAN UREĐENJA OMV - poslovna zona IZMJENA I DOPUNA PRJEDLOG PLANA ZA JAVNU RASPRAVU		Zdravko Petanjek (ime, prezime i potpis)	
Faza izrade: PRJEDLOG PLANA ZA JAVNU RASPRAVU		Odgovorni voditelj izrade plana: Mariana Kekočević, dipl. ing. arh.	
Naziv katastarskog priključka: 3, 4		Koordinator plana: dr.sc. Damir Hrvatin dipl.ing.arh. Graf Poreč Mariana Kekočević, dipl. ing. arh. Mariana Kekočević, dipl. ing. arh. - Planirala Zdravko Petanjek, ing.	
Broj katastarskog priključka: 3, 4		Mjerilo katastarskog prikaza: 1 : 1000	
Ostale predstavnosti tijela o izradi odgovorne osobe (odgovorno osobno, službeni, javni, građani): Porečar br.: 0517		Stručni tim za izradu plana: Mariana Kekočević, dipl.ing.arh. Vjera Katić, mag.ing.arh. Zdravko Petanjek, ing.	
Javna rasprava (datum objave): do		Datum izrade plana: 2015.-2017.	
Podaci tijela odgovornog za provedbu javne rasprave:		Podaci nadležnog tijela:	
dir.roc. Damir Hrvatin dipl.ing.arh. (ime, prezime i potpis)		Broj elaborata: 04/15	
Istovjetnost ovog prostornog plana s brojničkom objevidom:		Podaci predstavnosti tijela:	
(ime, prezime i potpis)		(ime, prezime i potpis)	