


SHEMATSKI PRIKAZ "ZONA GRADILIŠTA" - II. faza

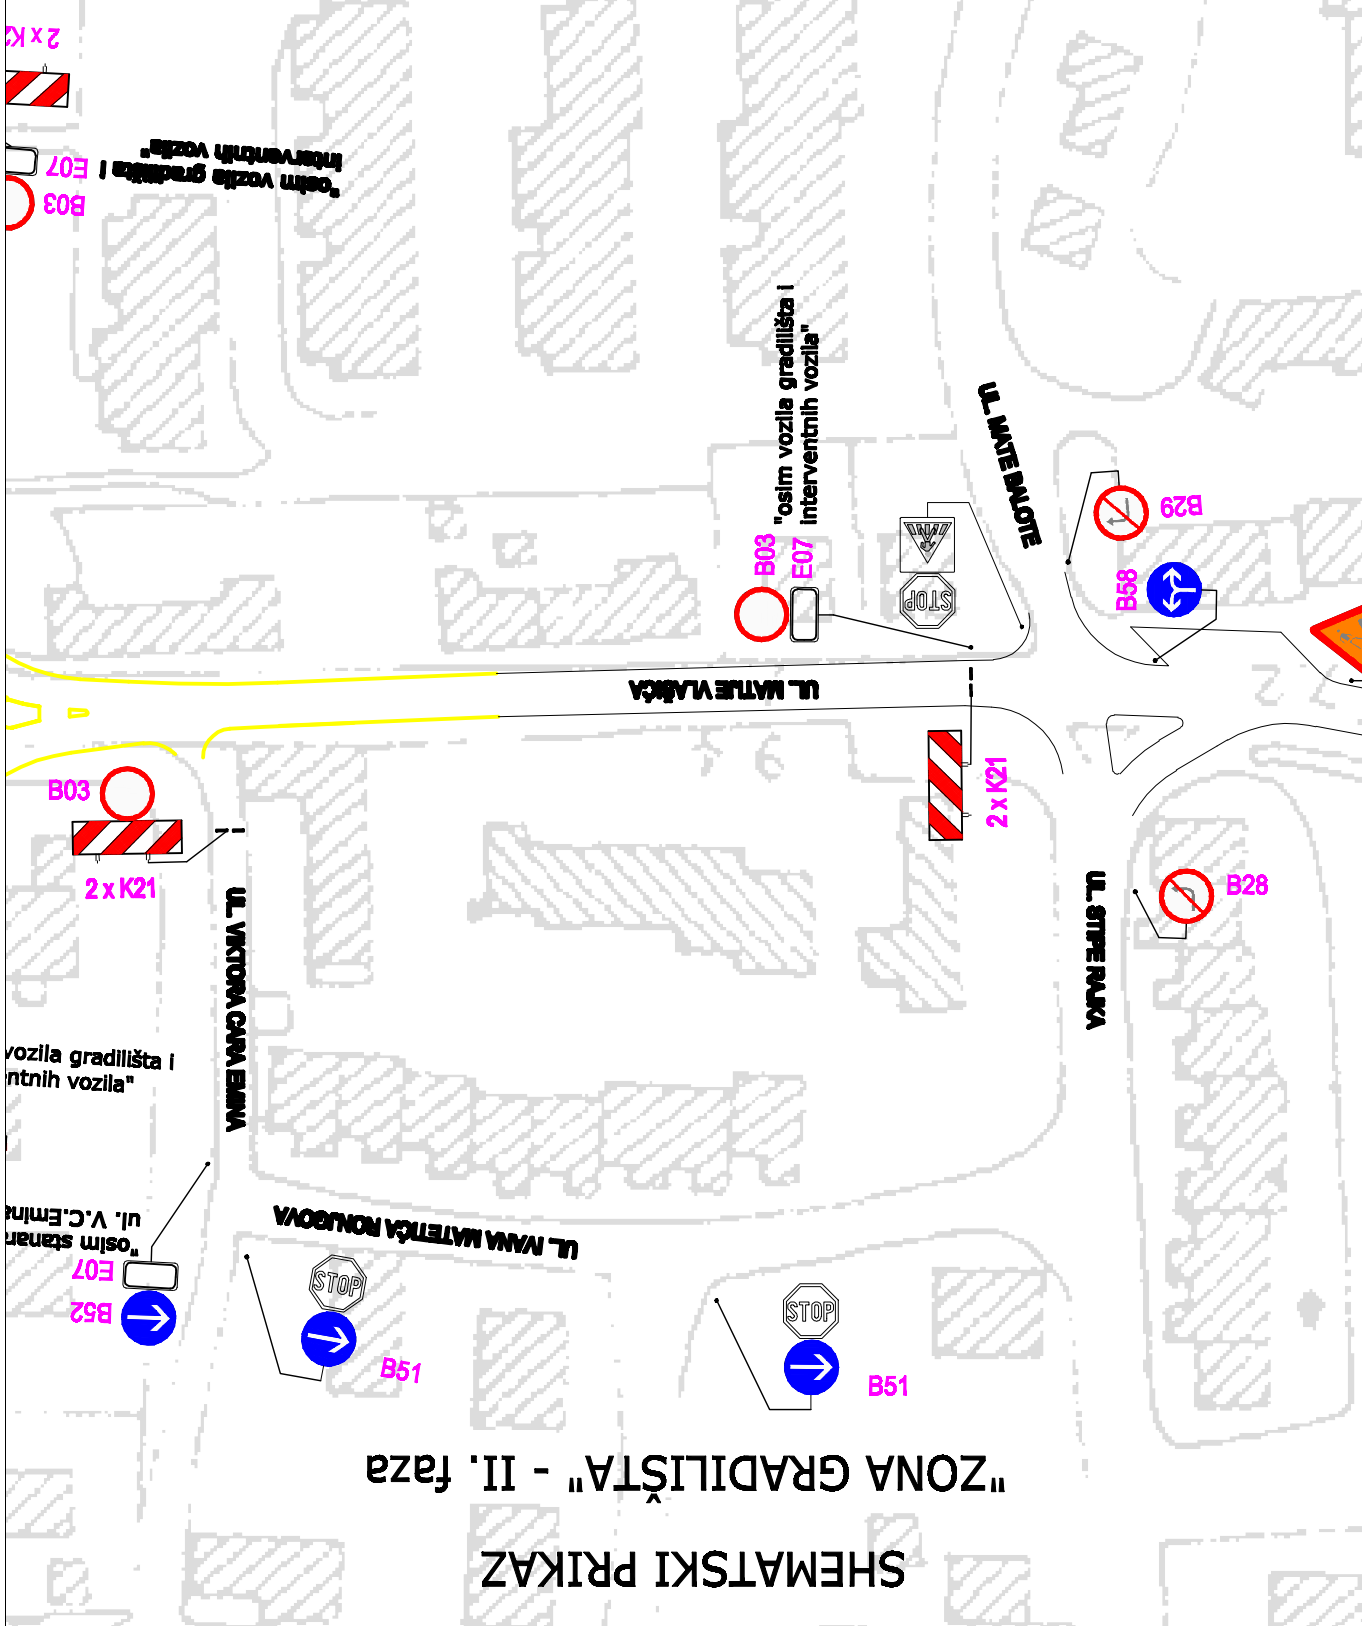

Za List br.: 2a		Sadržaj: SHEMATSKI PRIKAZ "ZONA GRADILIŠTA" - II. faza	
Mjerilo: --		Gradjevina: PRIVREMENA REGULACIJA PROMETA U POREČU	
Datum: 04/11		Projektant: Jasminka Silijan,dipl.ing.grad.	
Broj projekta: 1002/11		Investitor: GP KRK d.d.	
Začetnik projekta: broj projekta:		PODUZEĆE ZA PROJEKTOVANJE I KONZALTING, Dobričevo 32, 52 100 Pula	
Začetnik projekta:		d.o.o. VIA	
Glavni projektant:			