



SHEMATSKI PRIKAZ ČVOR 5 – RASKRIŽJE "BOLNICA"

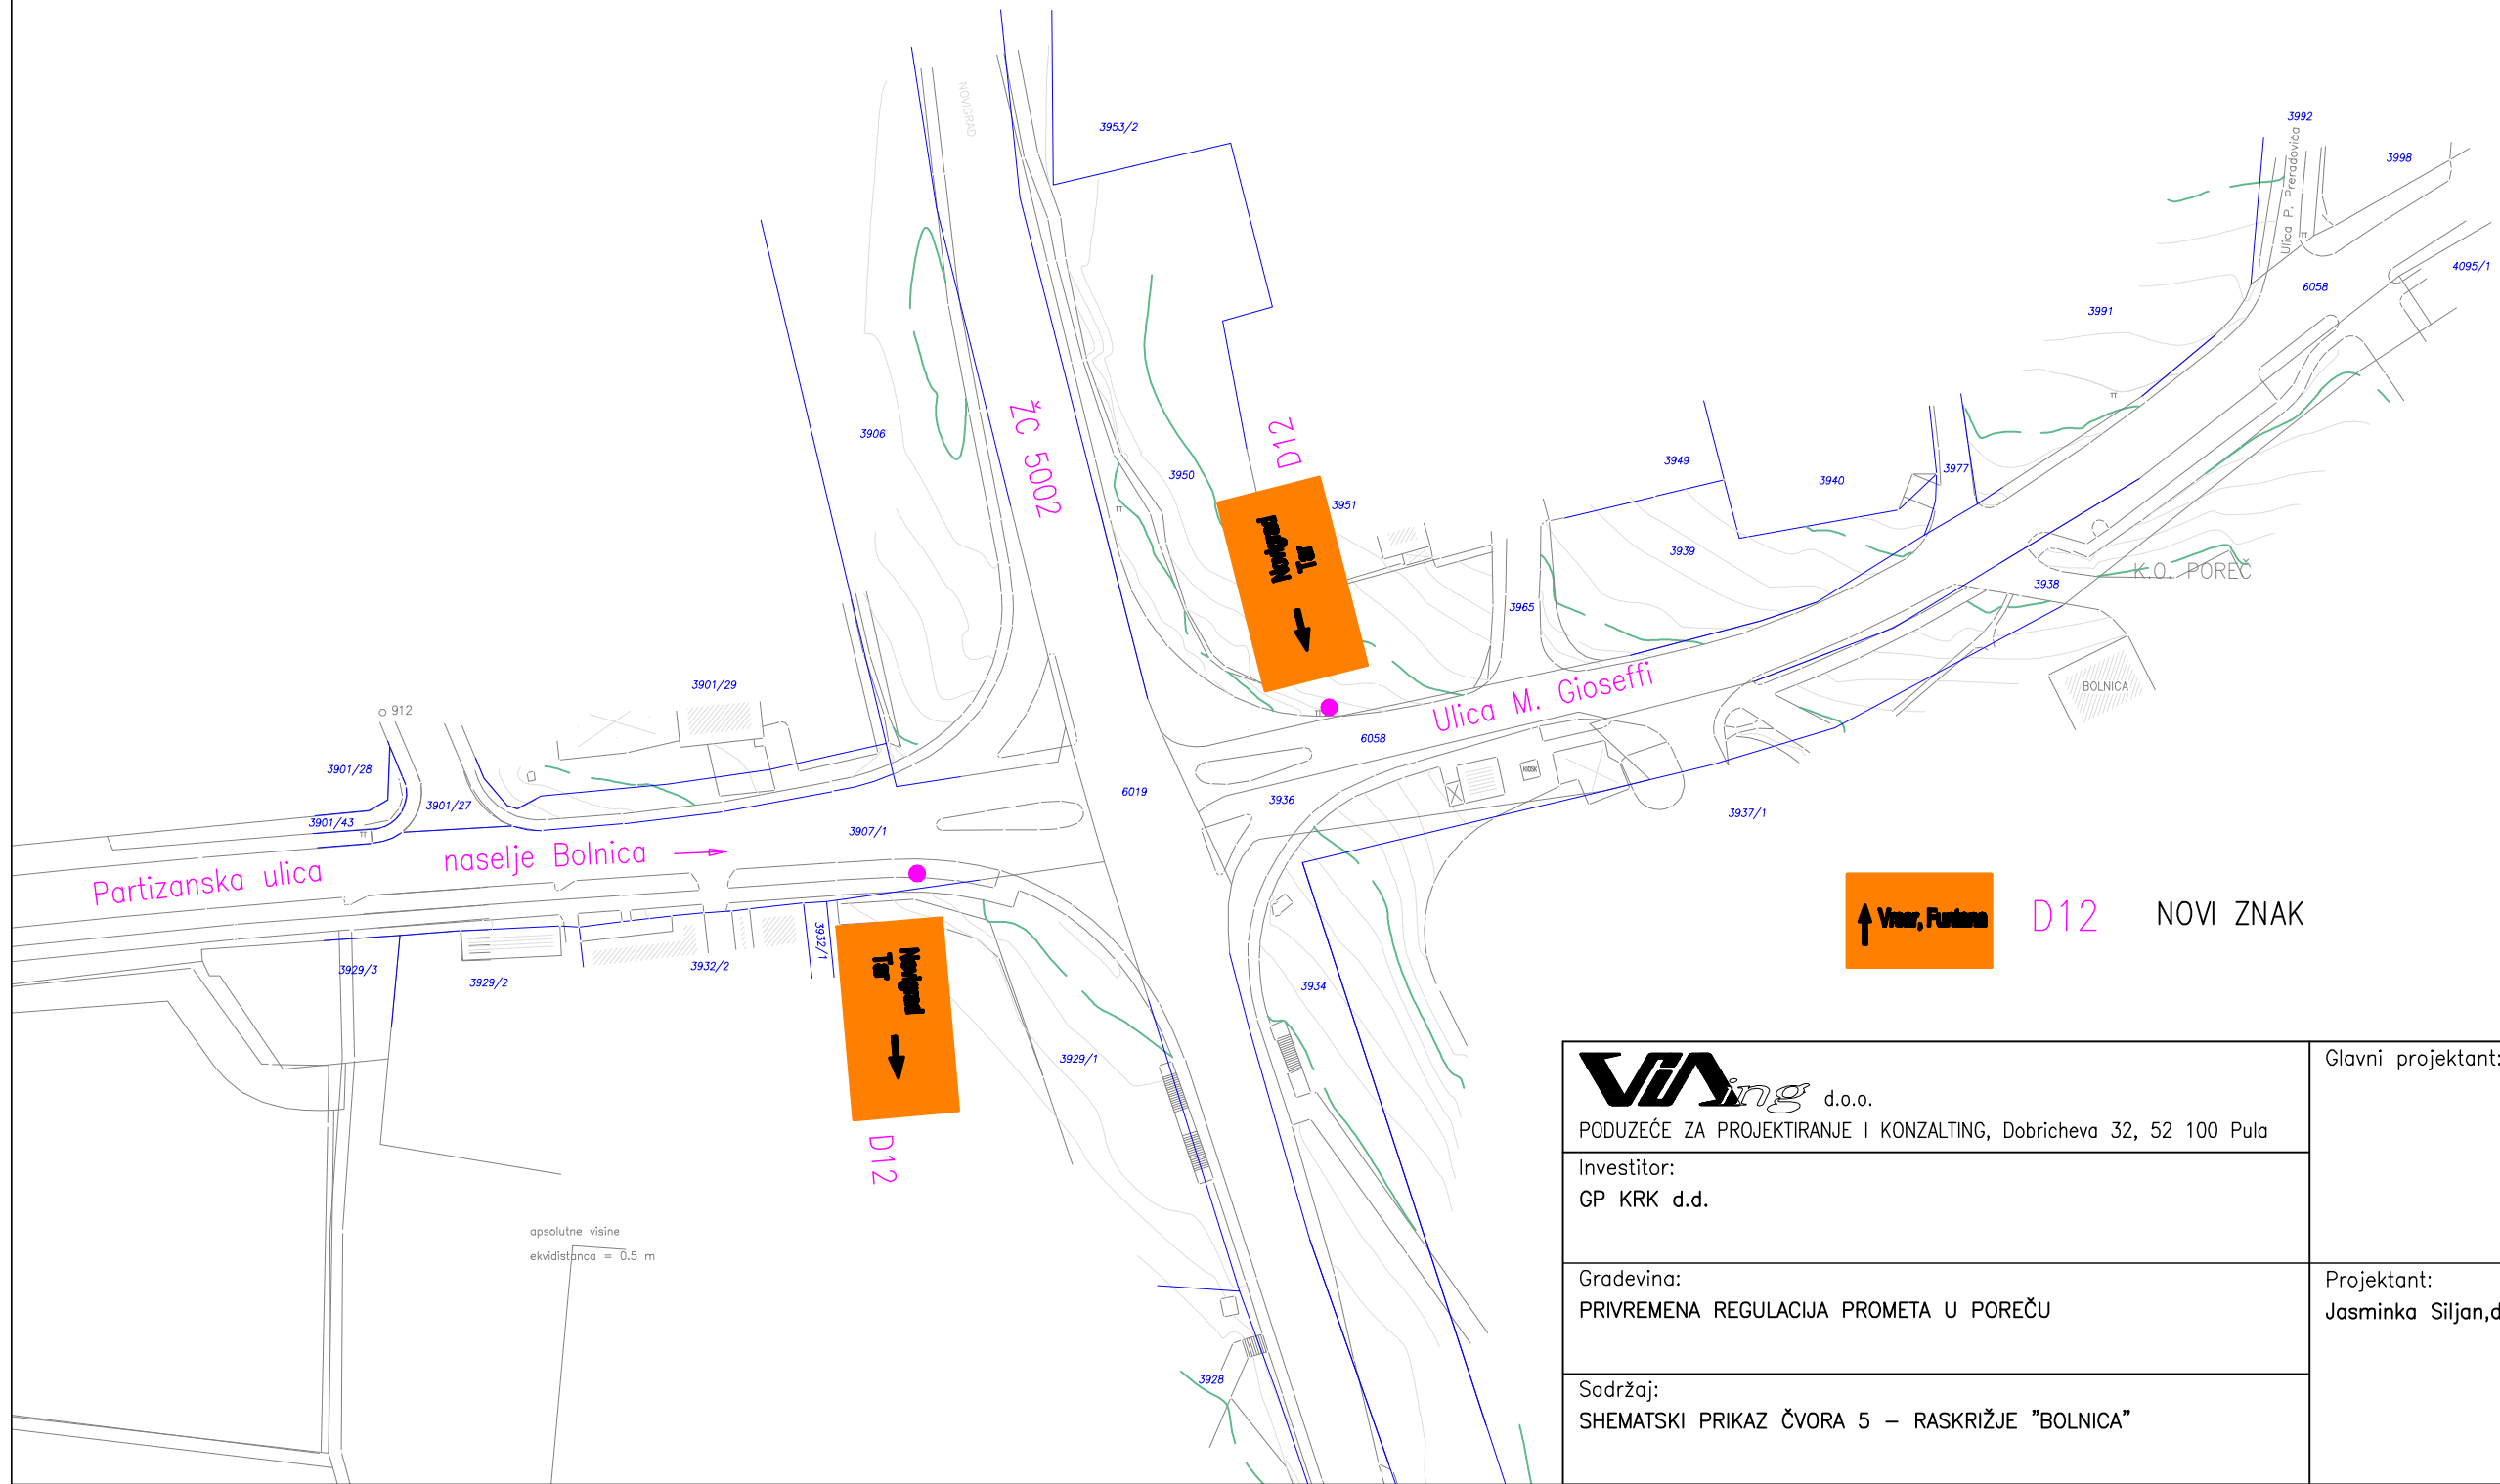

 d.o.o. PODUZEĆE ZA PROJEKTIRANJE I KONZALTING, Dobričeva 32, 52 100 Pula	Glavni projektant:	Zajednički broj projekta:
	Investitor: GP KRK d.d.	
Gradevina: PRIVREMENA REGULACIJA PROMETA U POREČU	Projektant: Jasminka Siljan, dipl.ing.grad.	Datum: 04/11
Sadržaj: SHEMATSKI PRIKAZ ČVORA 5 – RASKRIŽJE "BOLNICA"		Mjerilo:
		List br.: 6