



SHEMATSKI PRIKAZ
 ČVOR 3 – ŠPADIĆI

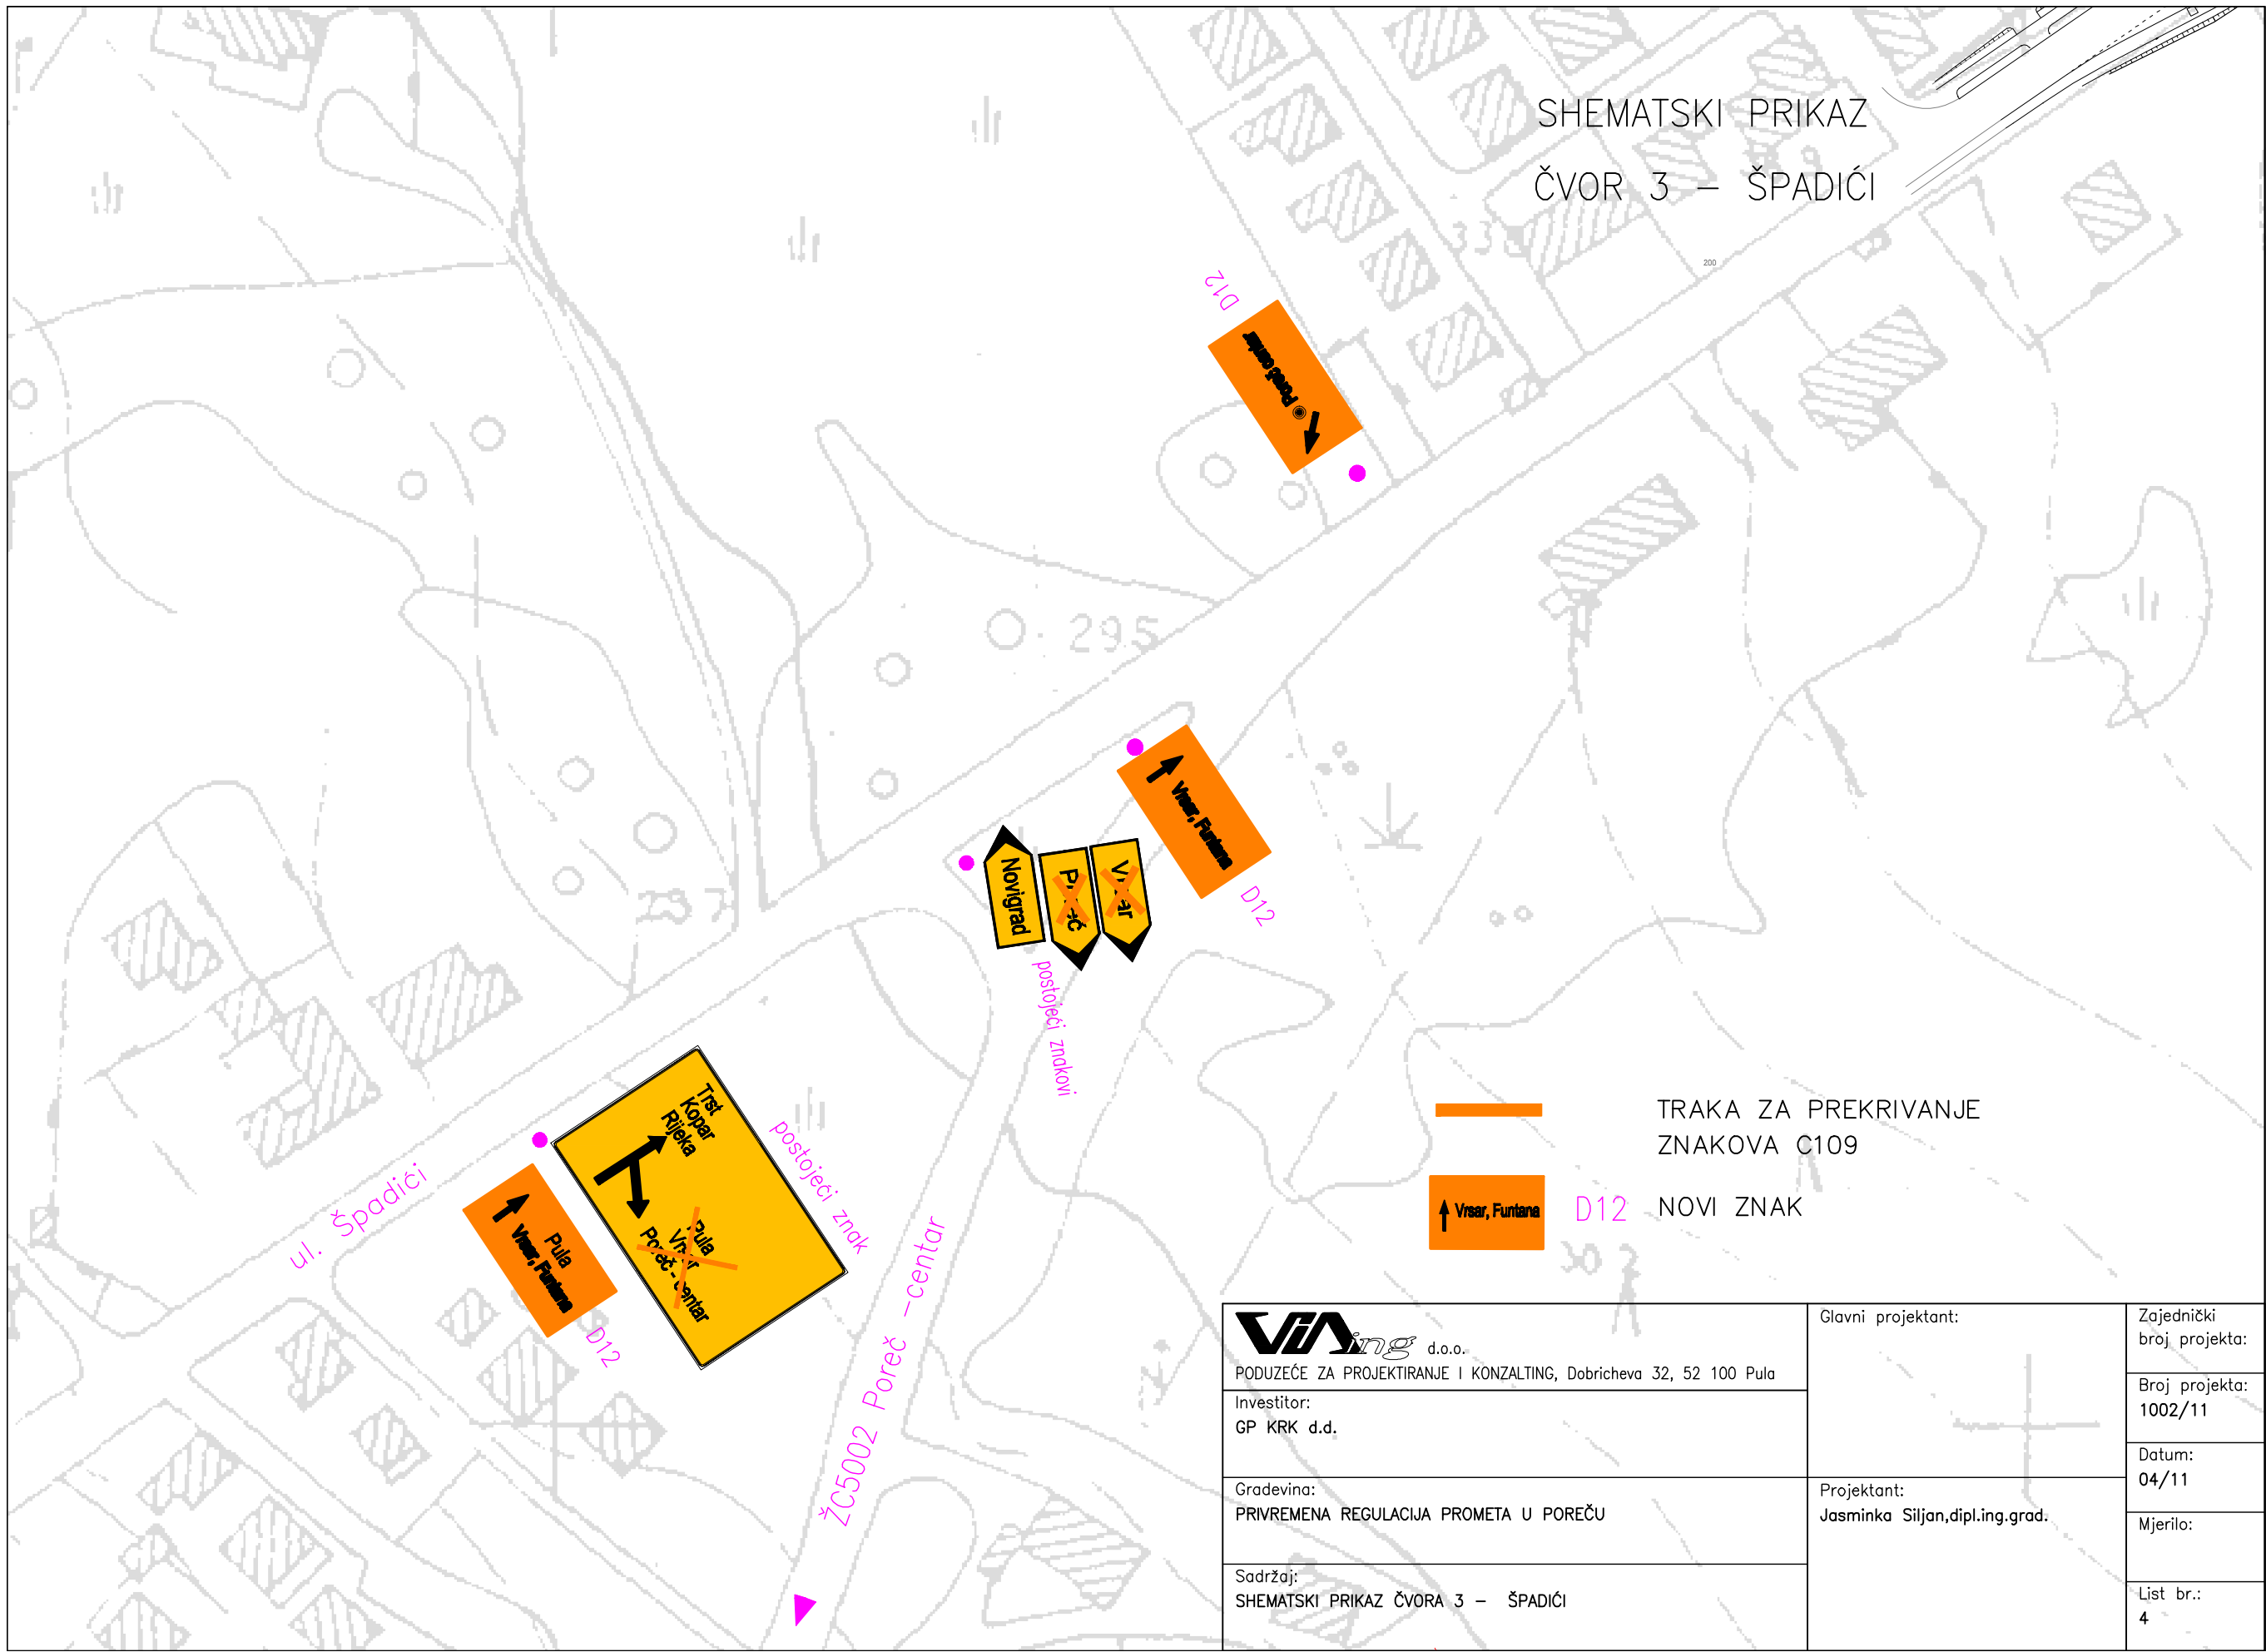

 d.o.o. PODUZEĆE ZA PROJEKTIRANJE I KONZALTING, Dobričeva 32, 52 100 Pula	Glavni projektant:	Zajednički broj projekta:
	Investitor: GP KRK d.d.	
Gradevina: PRIVREMENA REGULACIJA PROMETA U POREČU	Projektant: Jasminka Siljan, dipl.ing.grad.	Datum: 04/11
Sadržaj: SHEMATSKI PRIKAZ ČVORA 3 – ŠPADIĆI		Mjerilo:
		List br.: 4