


# PRIJEDLOG PARCELACIJE

MJERILO 1:1000

K.O. POREČ

NASELJE BOLNICA

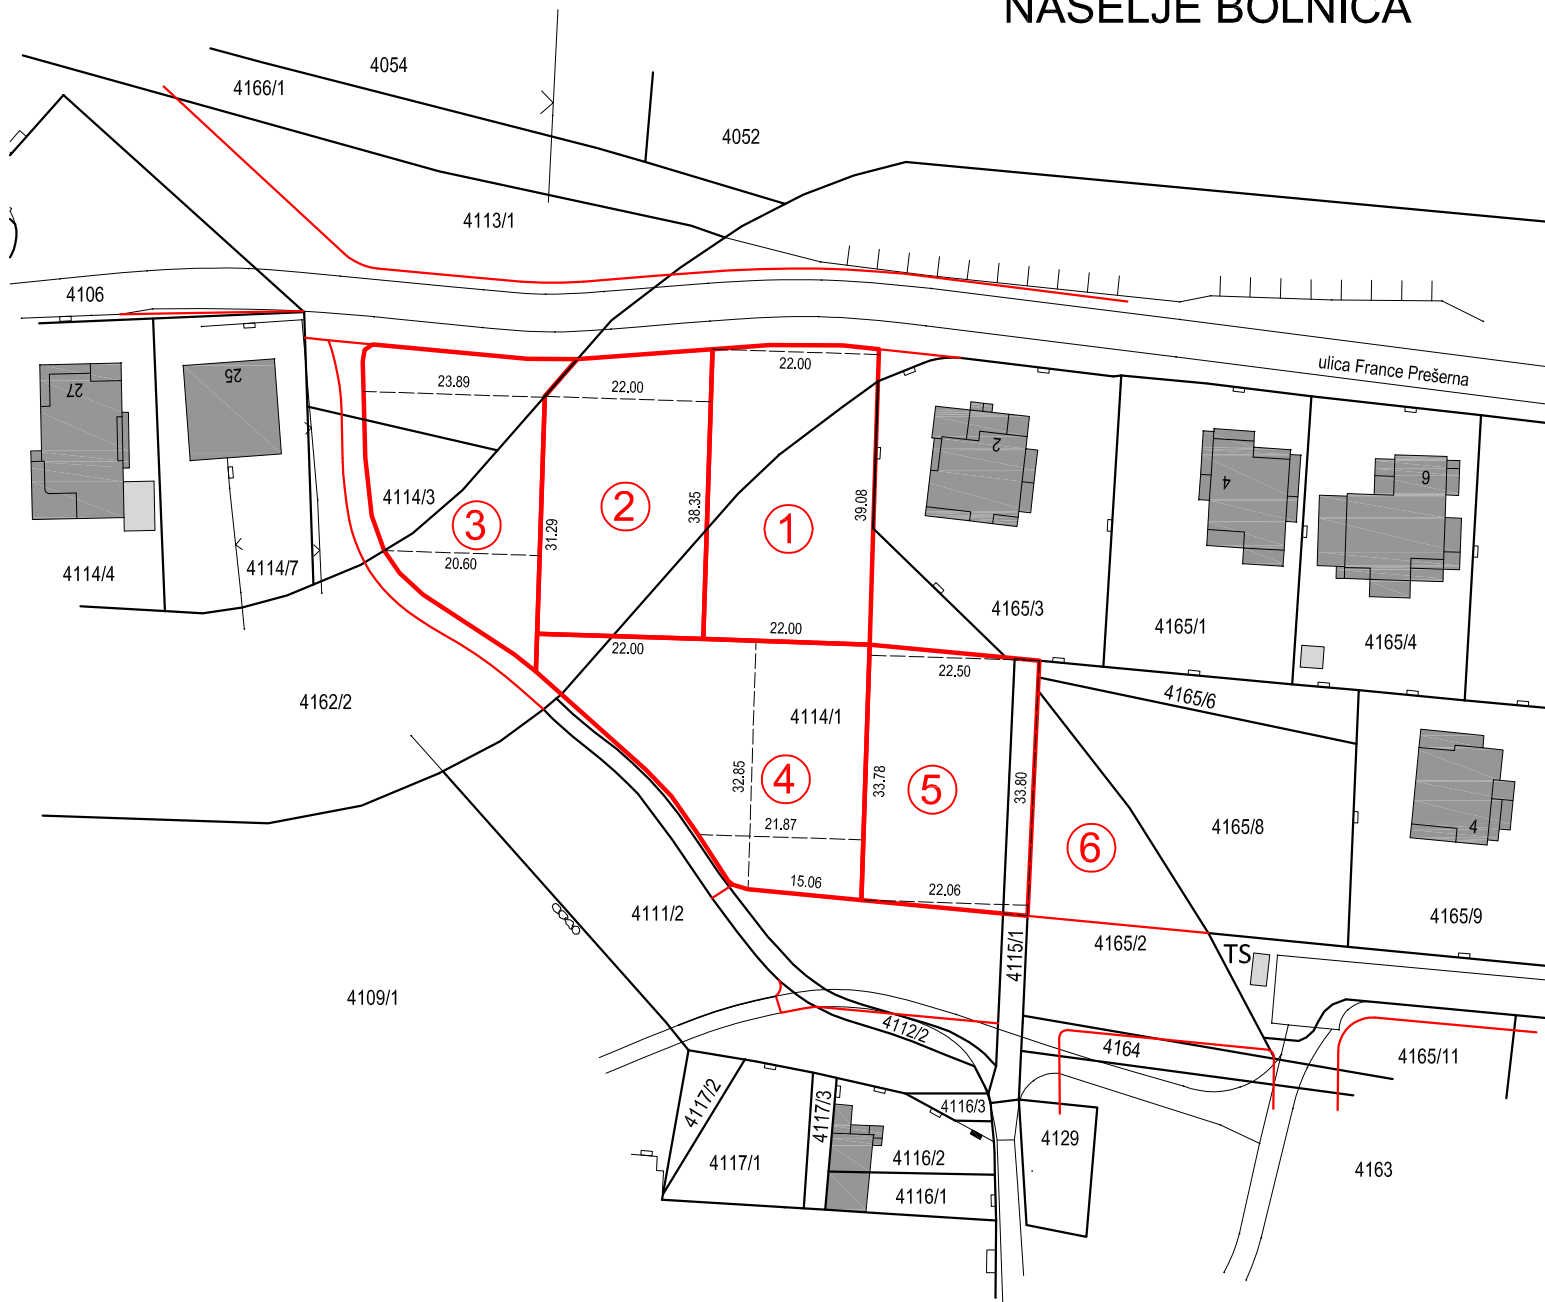

## PRIJEDLOG PARCELIRANJA

①	564/2924 dijela k.č. 4114/1 površine	564 m <sup>2</sup>
	296/19184 dijela k.č. 4162/2 površine	296 m <sup>2</sup>
		<u>860 m<sup>2</sup></u>
②	87/2924 dijela k.č. 4114/1 površine	87 m <sup>2</sup>
	721/19184 dijela k.č. 4162/2 površine	721 m <sup>2</sup>
		<u>808 m<sup>2</sup></u>
③	368/19184 dijela k.č. 4162/2 površine	368 m <sup>2</sup>
	263/1767 dijela k.č. 4113/1 površine	263 m <sup>2</sup>
	169/342 dijela k.č. 4114/3 površine	169 m <sup>2</sup>
		<u>800 m<sup>2</sup></u>
④	981/2924 dijela k.č. 4114/1 površine	981 m <sup>2</sup>
	48/19184 dijela k.č. 4162/2 površine	48 m <sup>2</sup>
		<u>1029 m<sup>2</sup></u>

⑤	643/2924 dijela k.č. 4114/1 površine	643 m <sup>2</sup>
	110/202 dijela k.č. 4115/1 površine	110 m <sup>2</sup>
		<u>753 m<sup>2</sup></u>

⑥	378/802 dijela k.č. 4165/2 površine	378 m <sup>2</sup>
---	-------------------------------------	--------------------

U Poreču, 27.03.2017.

Izradio: geom. Ivan Perčić