
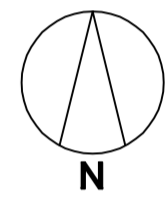


- LEGENDA**
- GRANICA OBUHVATA
 - ZOP
 - KORIDOR PROMETNICE PO GUP-U
 - KORIDORI PROMETNICA (van obuhvata)
 - KORIDORI PROMETNICA (u obuhvatu)
 - SABIRNE ULICE
 - OSTALE ULICE
 - KORIDOR POVIJESNE PRUGE PARENZANE
 - KORIDOR POVIJESNE PRUGE PARENZANE (prijstup građevnim česticama)
 - JAVNI PARKING
 - PJEŠAČKO SERVISNE POVRŠINE

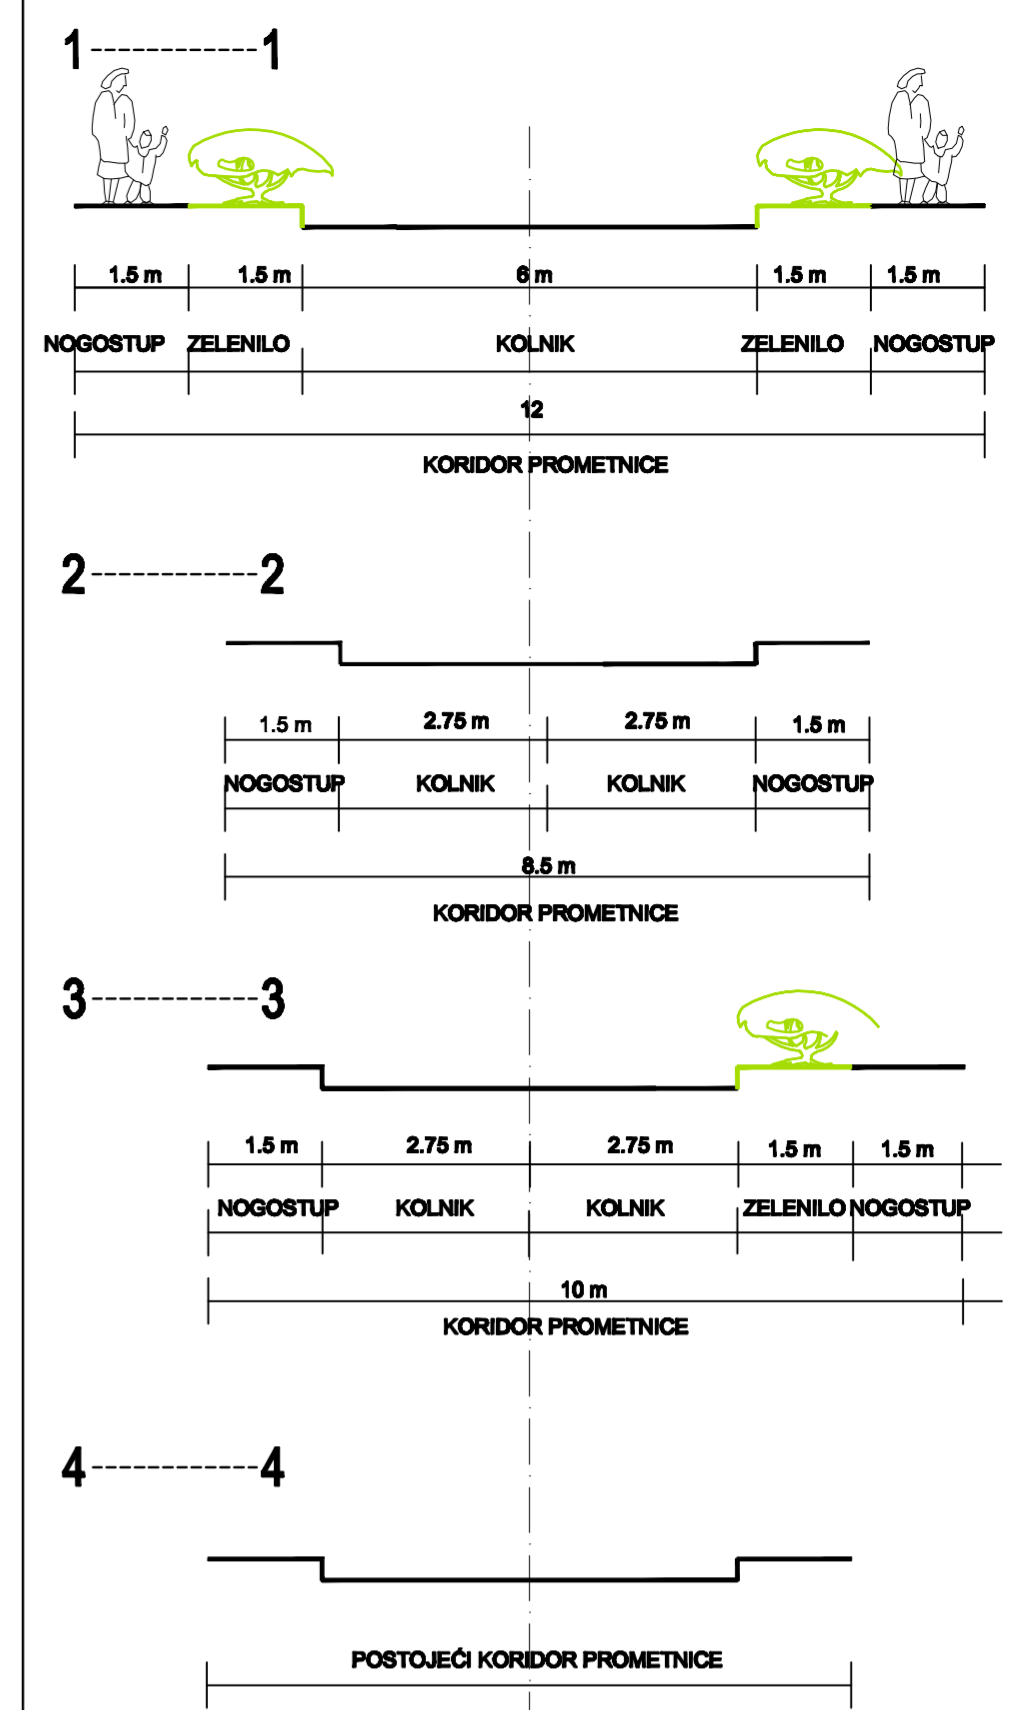

Županija:	ISTARSKA ŽUPANIJA	
Općina:	GRAD POREČ	
Naziv prostornog plana:	URBANISTIČKI PLAN UREĐENJA STAMBENOG NASELJA STANIĆ VERGOTINI	
Faza izrade:	KONAČNI PRIJEDLOG PROSTORNOG PLANA	
Naziv kartografskog prikaza:	INFRASTRUKTURNI SUSTAVI I MREŽE PROMETNA MREŽA	
Broj kartografskog prikaza:	2.1.	Mjerilo kartografskog prikaza: 1 : 2000
Program mjera za unapređenje stanja u prostoru (službeno glasillo):	S.G.Grada Poreča 18/05, 18/06	
Javna rasprava (datum objave):	13. 11. 2010. 15. 02. 2011. 29. 12. 2011.	Javni uvid održan: od 22. 11. 2010. do 22. 12. 2010. od 23. 02. 2011. do 10. 03. 2011. od 05. 01. 2012. do 03. 02. 2012.
Pečat tijela odgovornog za provođenje javne rasprave:	Odgovorna osoba za provođenje javne rasprave (ime, prezime i potpis): Damir Hrvatin, dipl. ing. arh.	
Suglasnost na plan u skladu sa Zakonom o prostornom uređenju i gradnji ("Narodne novine" br. 78/07) - prema članku 97: broj suglasnosti klasa: ur.broj: Datum:		
Pravna osoba koja je izradila plan:	Urbis 72 d.d. Pula	
Pečat pravne osobe koja je izradila plan:	Broj elab: 6077	Odgovorna osoba (ime, prezime i potpis): G. Župić, dipl.ing.građ.
Koordinatori plana:	Damir Hrvatin, dipl. ing. arh. - Grad Poreč Dragan Radolović, dipl. ing. arh. - URBIS 72 d.d. PULA	
Odgovorni voditelj izrade naziva prijedloga plana:	E. Mišan, dipl.ing.arh.	
	V. Vareško, viši.arh.teh.	
Pečat predstavničkog tijela:	Predsjednik predstavničkog tijela (ime, prezime i potpis): E. Kodan	
Istovjetnost ovog prostornog plana s izvornikom ovjerava (ime, prezime i potpis):	Pečat nadležnog tijela:	