


- LEGENDA**
- GRANICA OBUHVATA PLANA
  - IZGRADENI DIO NASELJA
  - PJEŠAČKE POVRŠINE
  - KOLNO PJEŠAČKE POVRŠINE
  - JAVNO PARKIRALIŠTE
  - KORIDOR POSTOJEĆE PROMETNICE UNUTAR NASELJA
  - ZELENE POVRŠINE UZ PROMETNICU
  - KORIDOR PROMETNICE
  - ZAŠTITNI KORIDOR PROMETNICE

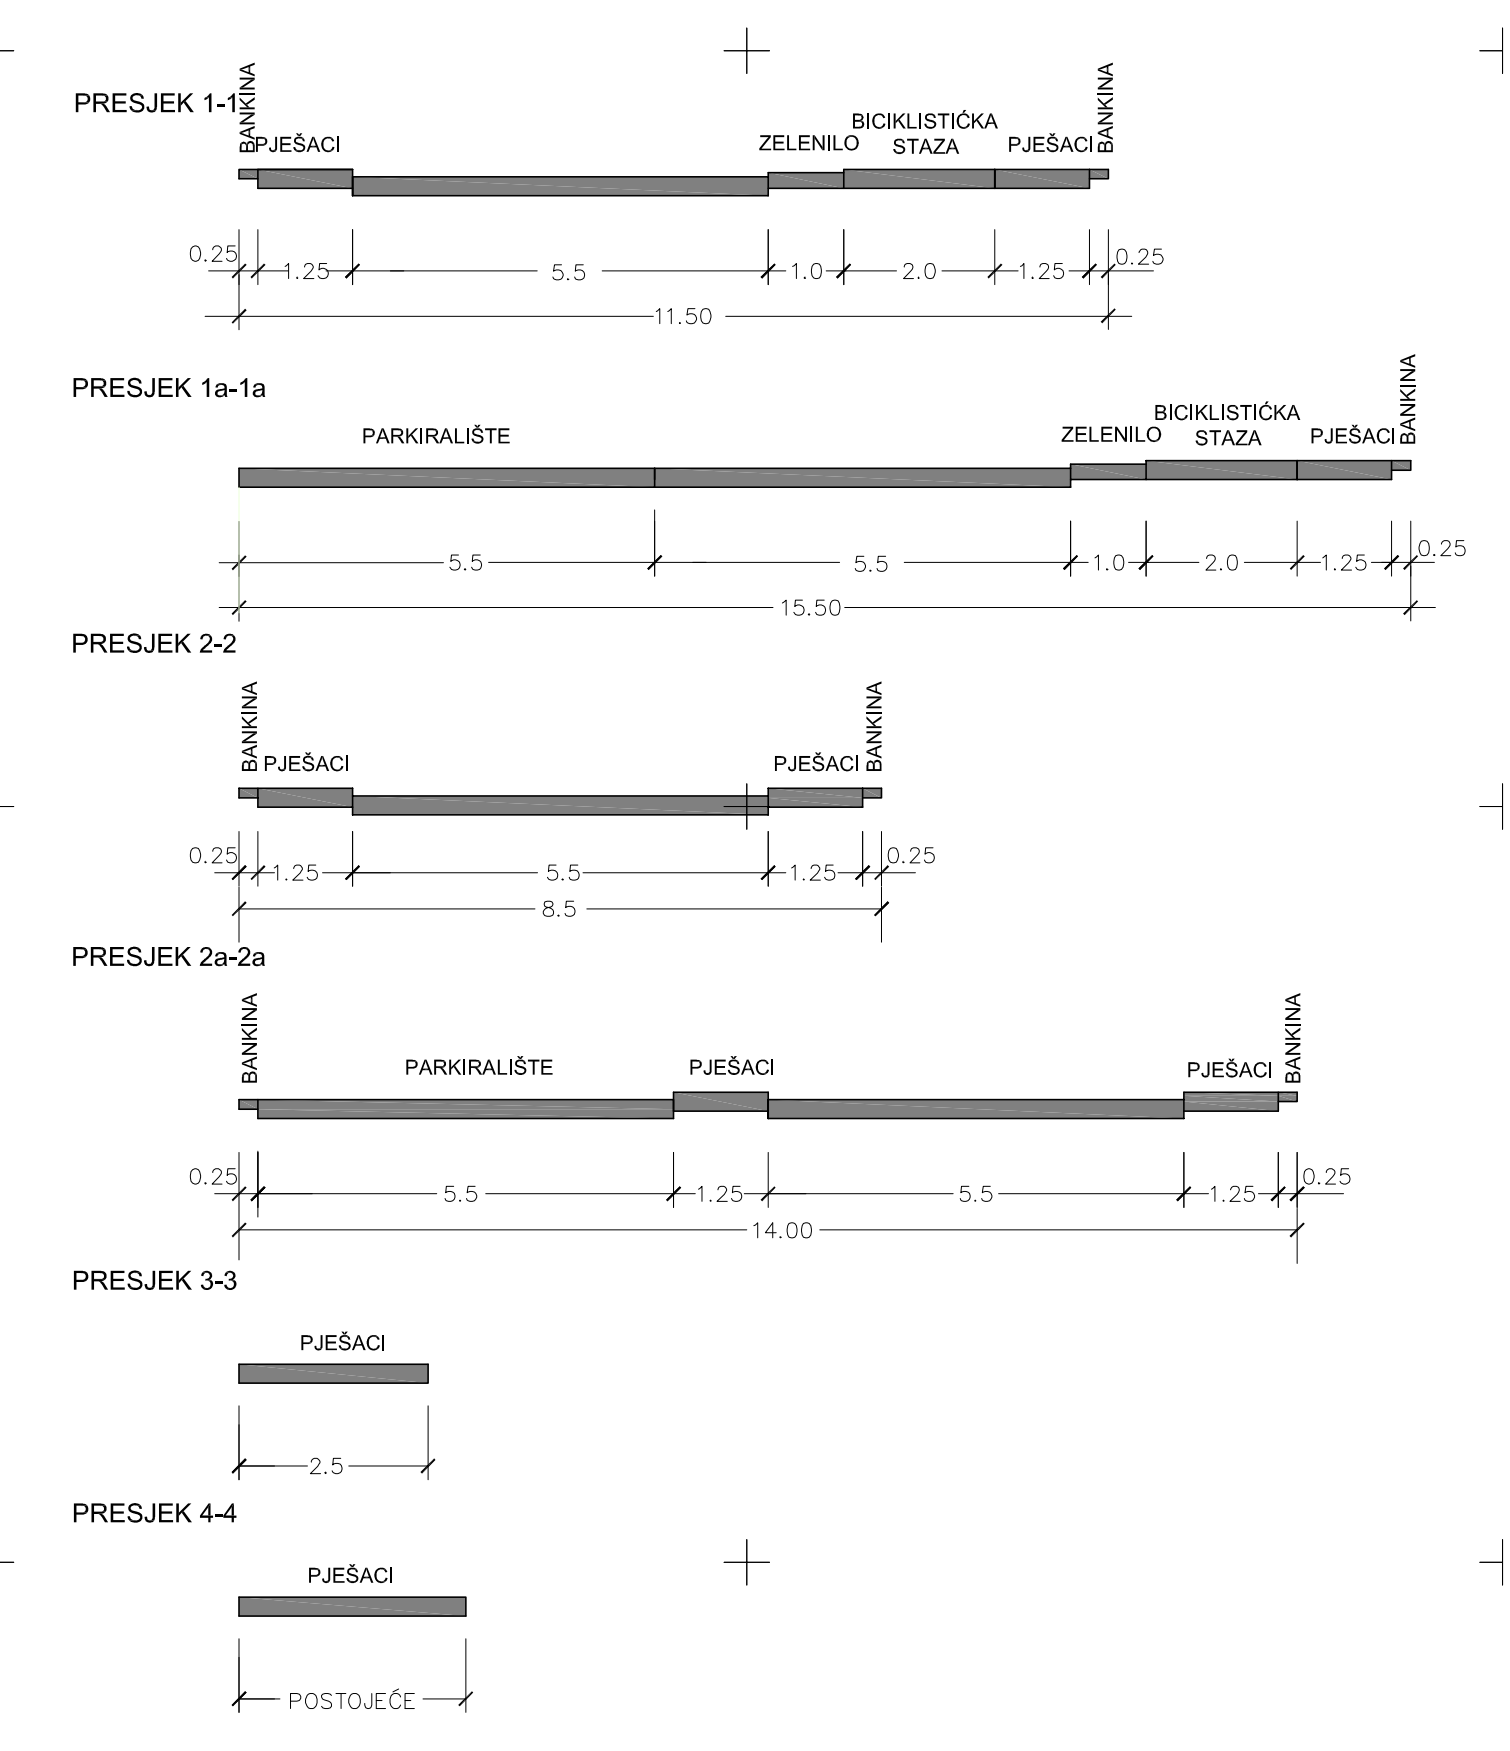

**ŽUPANIJA ISTARSKA  
 GRAD POREČ  
 URBANISTIČKI PLAN UREĐENJA  
 STAMBENO NASELJE  
 GORNJI ŠPADICI**

**PROMETNA, ULIČNA I KOMUNALNA INFRASTRUKTURNA MREŽA  
 IDEJNO URBANISTIČKO RJEŠENJE PROMETA**

Broj kartografskog prikaza: 2.1. Program miza za unapređenje stupa u prostoru (službeno glasilo): Službeni glasnik Grada Poreča 18.05.11896 Javna rasprava (datum objave): 22.09.2007 Pečat tijela odgovornog za provođenje javne rasprave:	Mjerna kartografska prikaza: M 1:1000 Odluka predstavničkog tijela o donošenju plana (službeno glasilo): Službeni glasnik Grada Poreča 6/2008 Javni natječaj od: 29.09.2007 do: 29.10.2007 Odgovorna osoba za provođenje javne rasprave: Damir Hrvatin, dipl.ing.arh.
Suglasnost na plan prema Zakonu, broj suglasnosti klas.: danam: Pravna osoba/tijelo koje je izradilo plan: "AD" d.o.o. Pula Pečat pravne osobe/tijela koje je izradilo plan:	danam: Broj elaborata: 26307/06 Godina izrade: 2007. Odgovorna osoba: Davor Matičecio, dipl.ing.arh.
Koordinator plana: Srnačni tim u izradi plana: Davor Matičecio, dipl.ing.arh.	Damir Hrvatin, dipl.ing.arh. Alma Cvitan Matičecio, dipl.ing.arh. mr. Sergio Širol, dipl.ing.grad. Mario Lukšić, ing.et.
Pečat predstavničkog tijela:	Predsjednik predstavničkog tijela: Edidio Kodan
Isovjetnost ovog prostornog plana s izvornikom ocvjetava:	Pečat nadležnog tijela: