


DETALJNI PLAN UREĐENJA
OMV - poslovna zona
 PROČIŠĆENI TEKST ODREDBI ZA PROVOĐENJE I
 GRAFIČKOG DIJELA PROSTORNOG PLANA
 "Službeni glasnik Grada Poreča - Parenzo" br. 10/08 i 16/17

OBUHVAT PLANA NA
 GEODETSKO - KATASTARSKOJ PODLOZI

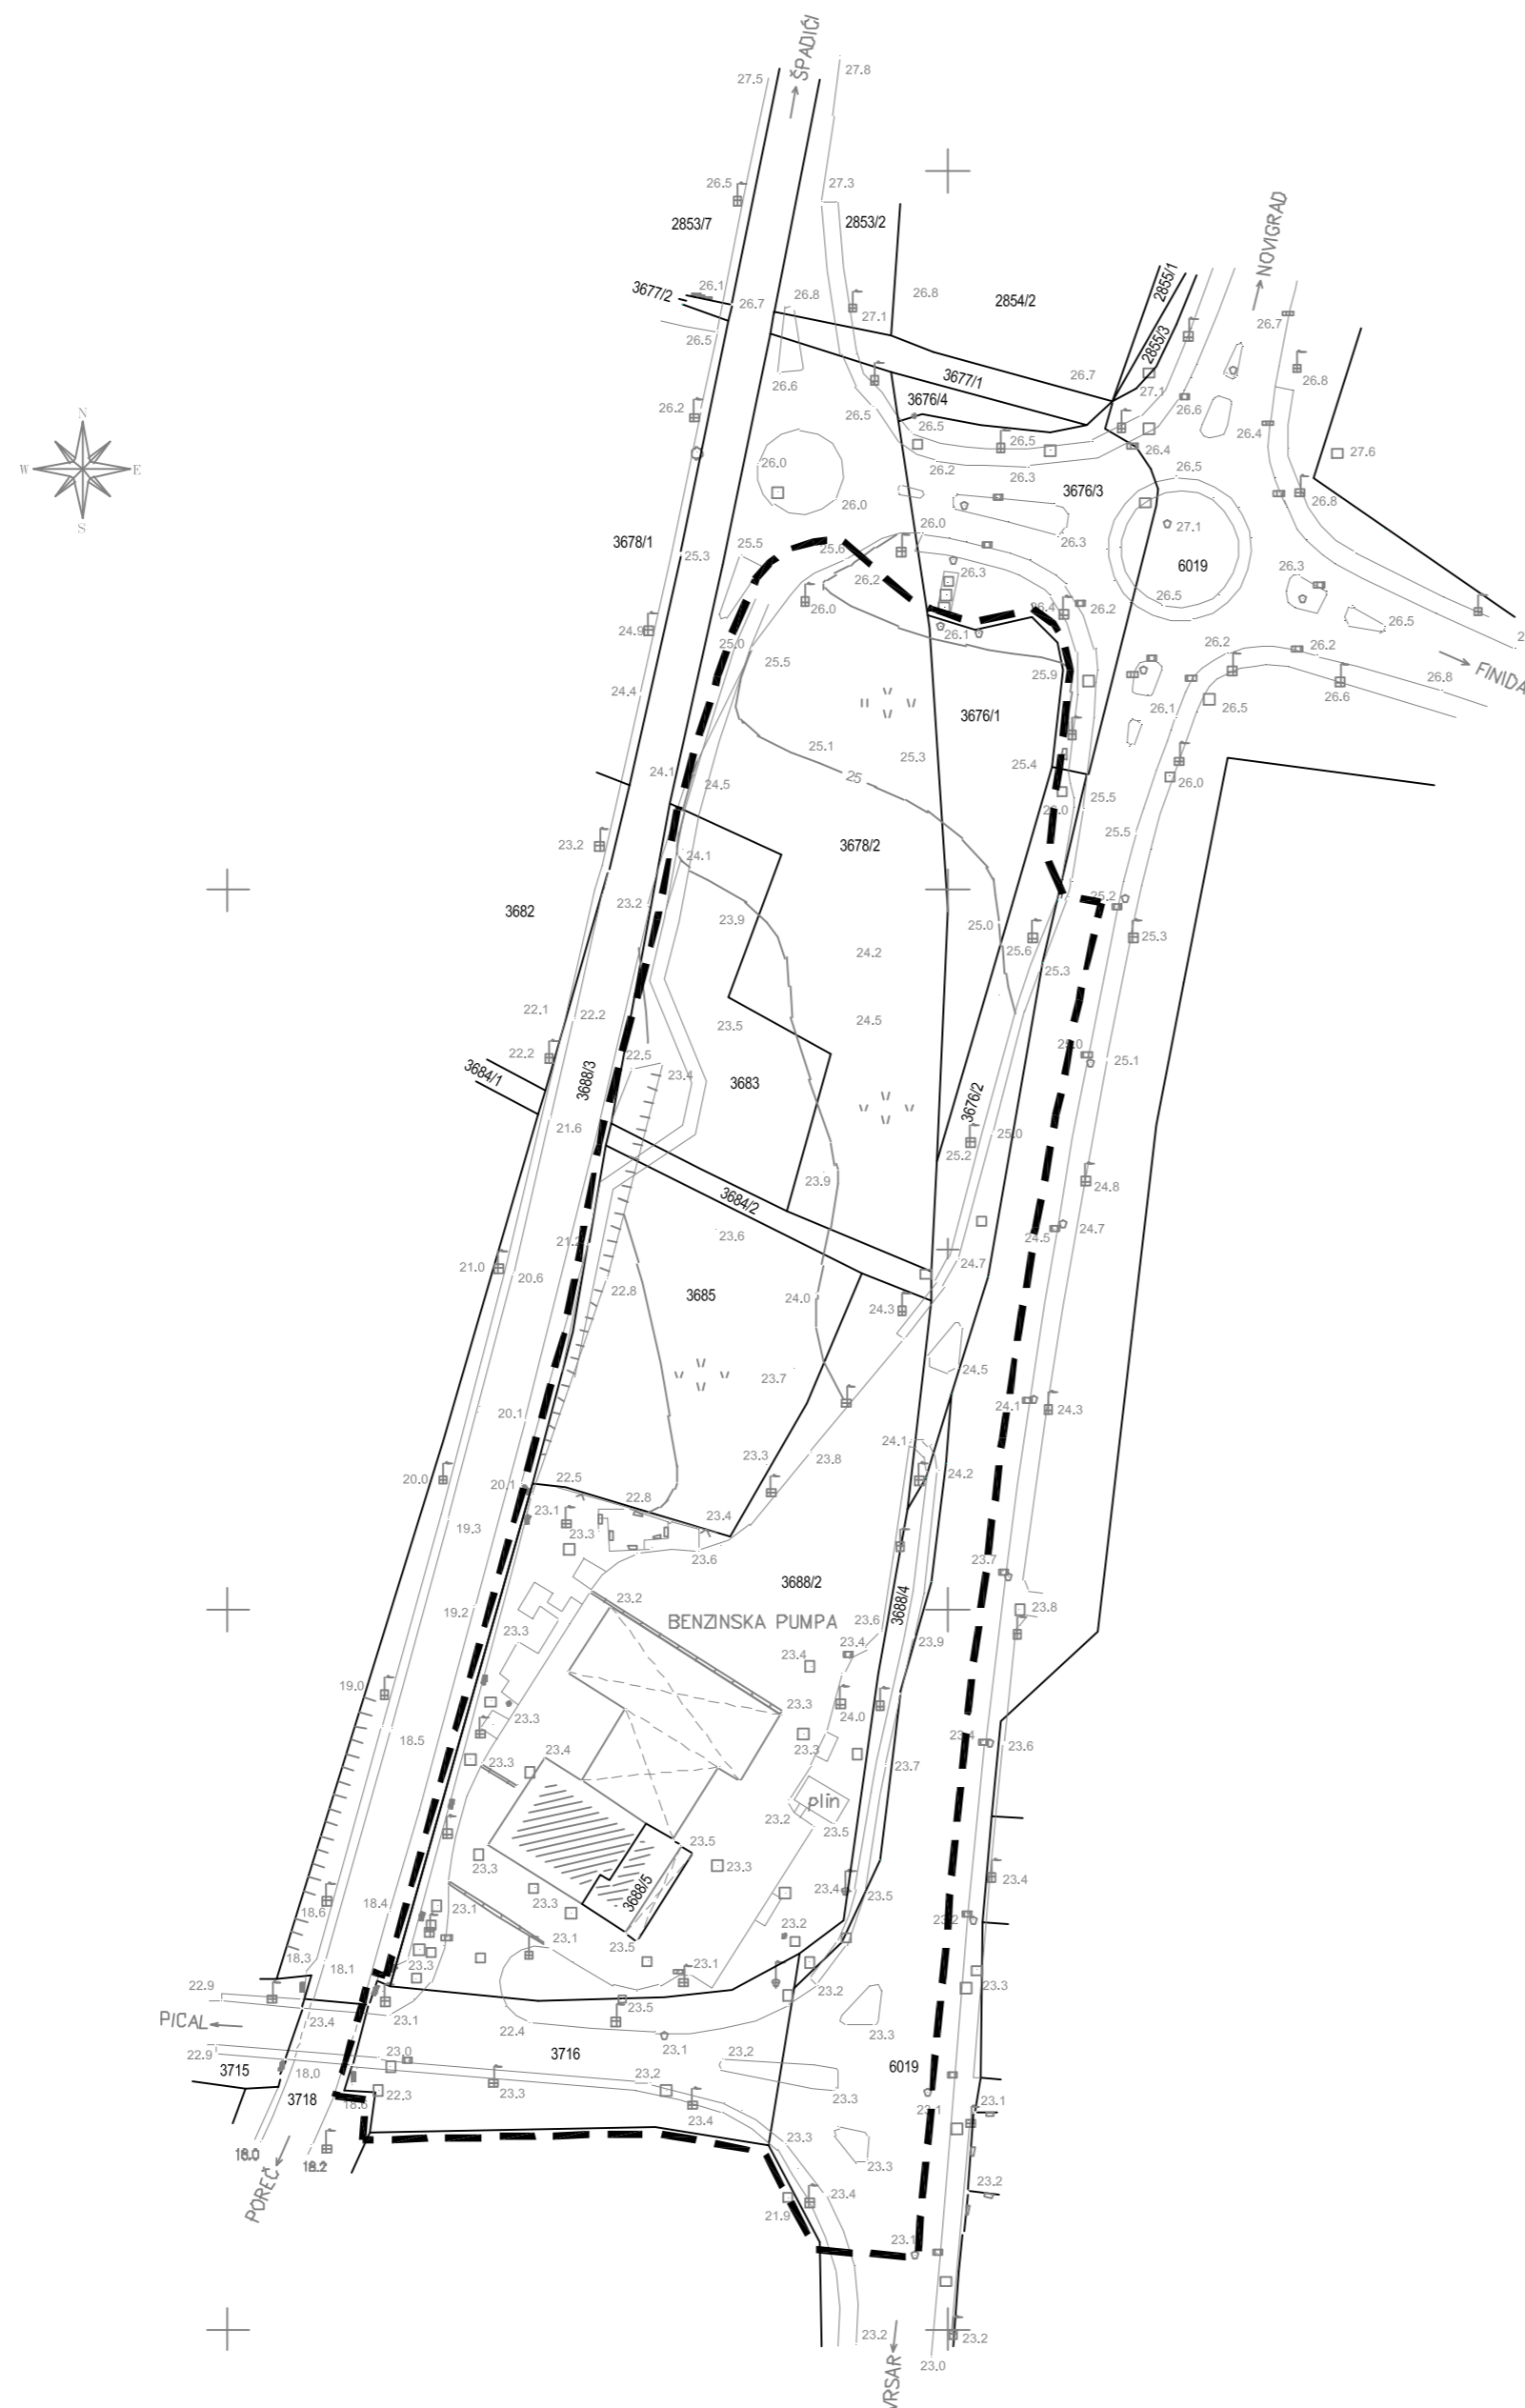

LEGENDA

- GRANICA OBUHVATA
DETALJNOG PLANA UREĐENJA
- GRANICA POSTOJEĆE
KATASTARSKE ČESTICE

Geoplan
 GEODETSKI POSLOVI D.O.O.
 Porečana ulica 4/1, 52440 POREČ
 t: 052/451-449 Fax: 052/451-634
 e-mail: geoplan@ov.mnet.hr

Izradio: GEOPLAN d.o.o. Poreč
 MJERILO 1:1000
 Reambulacija, lipanj 2015.god.

Županija Istarska Grad Poreč - Parenzo		Pravna osoba koja je izradila pročišćeni grafički dio prostornog plana: PLANIS d.o.o. Poreč, Pazinska 31	
Naziv prostornog plana: DETALJNI PLAN UREĐENJA OMV - poslovna zona PROČIŠĆENI TEKST ODREDBI ZA PROVOĐENJE I GRAFIČKOG DIJELA PROSTORNOG PLANA "Službeni glasnik Grada Poreča - Parenzo", br. 10/08 i 16/17		Pečat: Zdravko Petanjek (ime, prezime i potpis)	Direktor: _____ (ime, prezime i potpis)
Naziv kartografskog prikaza: OBUHVAT PLANANA GEODETSKO - KATASTARSKOJ PODLOZI		Pročišćeni grafički dio prostornog plana izradio: Marina Kalogjera, dipl. ing. arh.	
Broj kartografskog prikaza: 0		Zdravko Petanjek, ing.	
Mjerilo kartografskog prikaza: 1 : 1000		Pečat nadležnog tijela: _____ (ime, prezime i potpis)	Pečat predstavničkog tijela: _____ (ime, prezime i potpis)
Datum izrade plana: 2017.	Broj elaborata: 02/17	Isto vrijnost ovog prostornog plana s izvornikom objavljuje: _____ (ime, prezime i potpis)	
Objava pročišćenog teksta odredbi za provođenje (službeno glasilo): Službeni glasnik Grada Poreča - Parenzo br. 16/17		Predsjednik predstavničkog tijela Dean Paulić: _____ (ime, prezime i potpis)	