
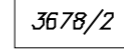
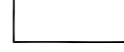
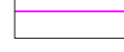


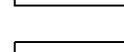
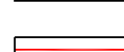
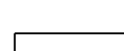

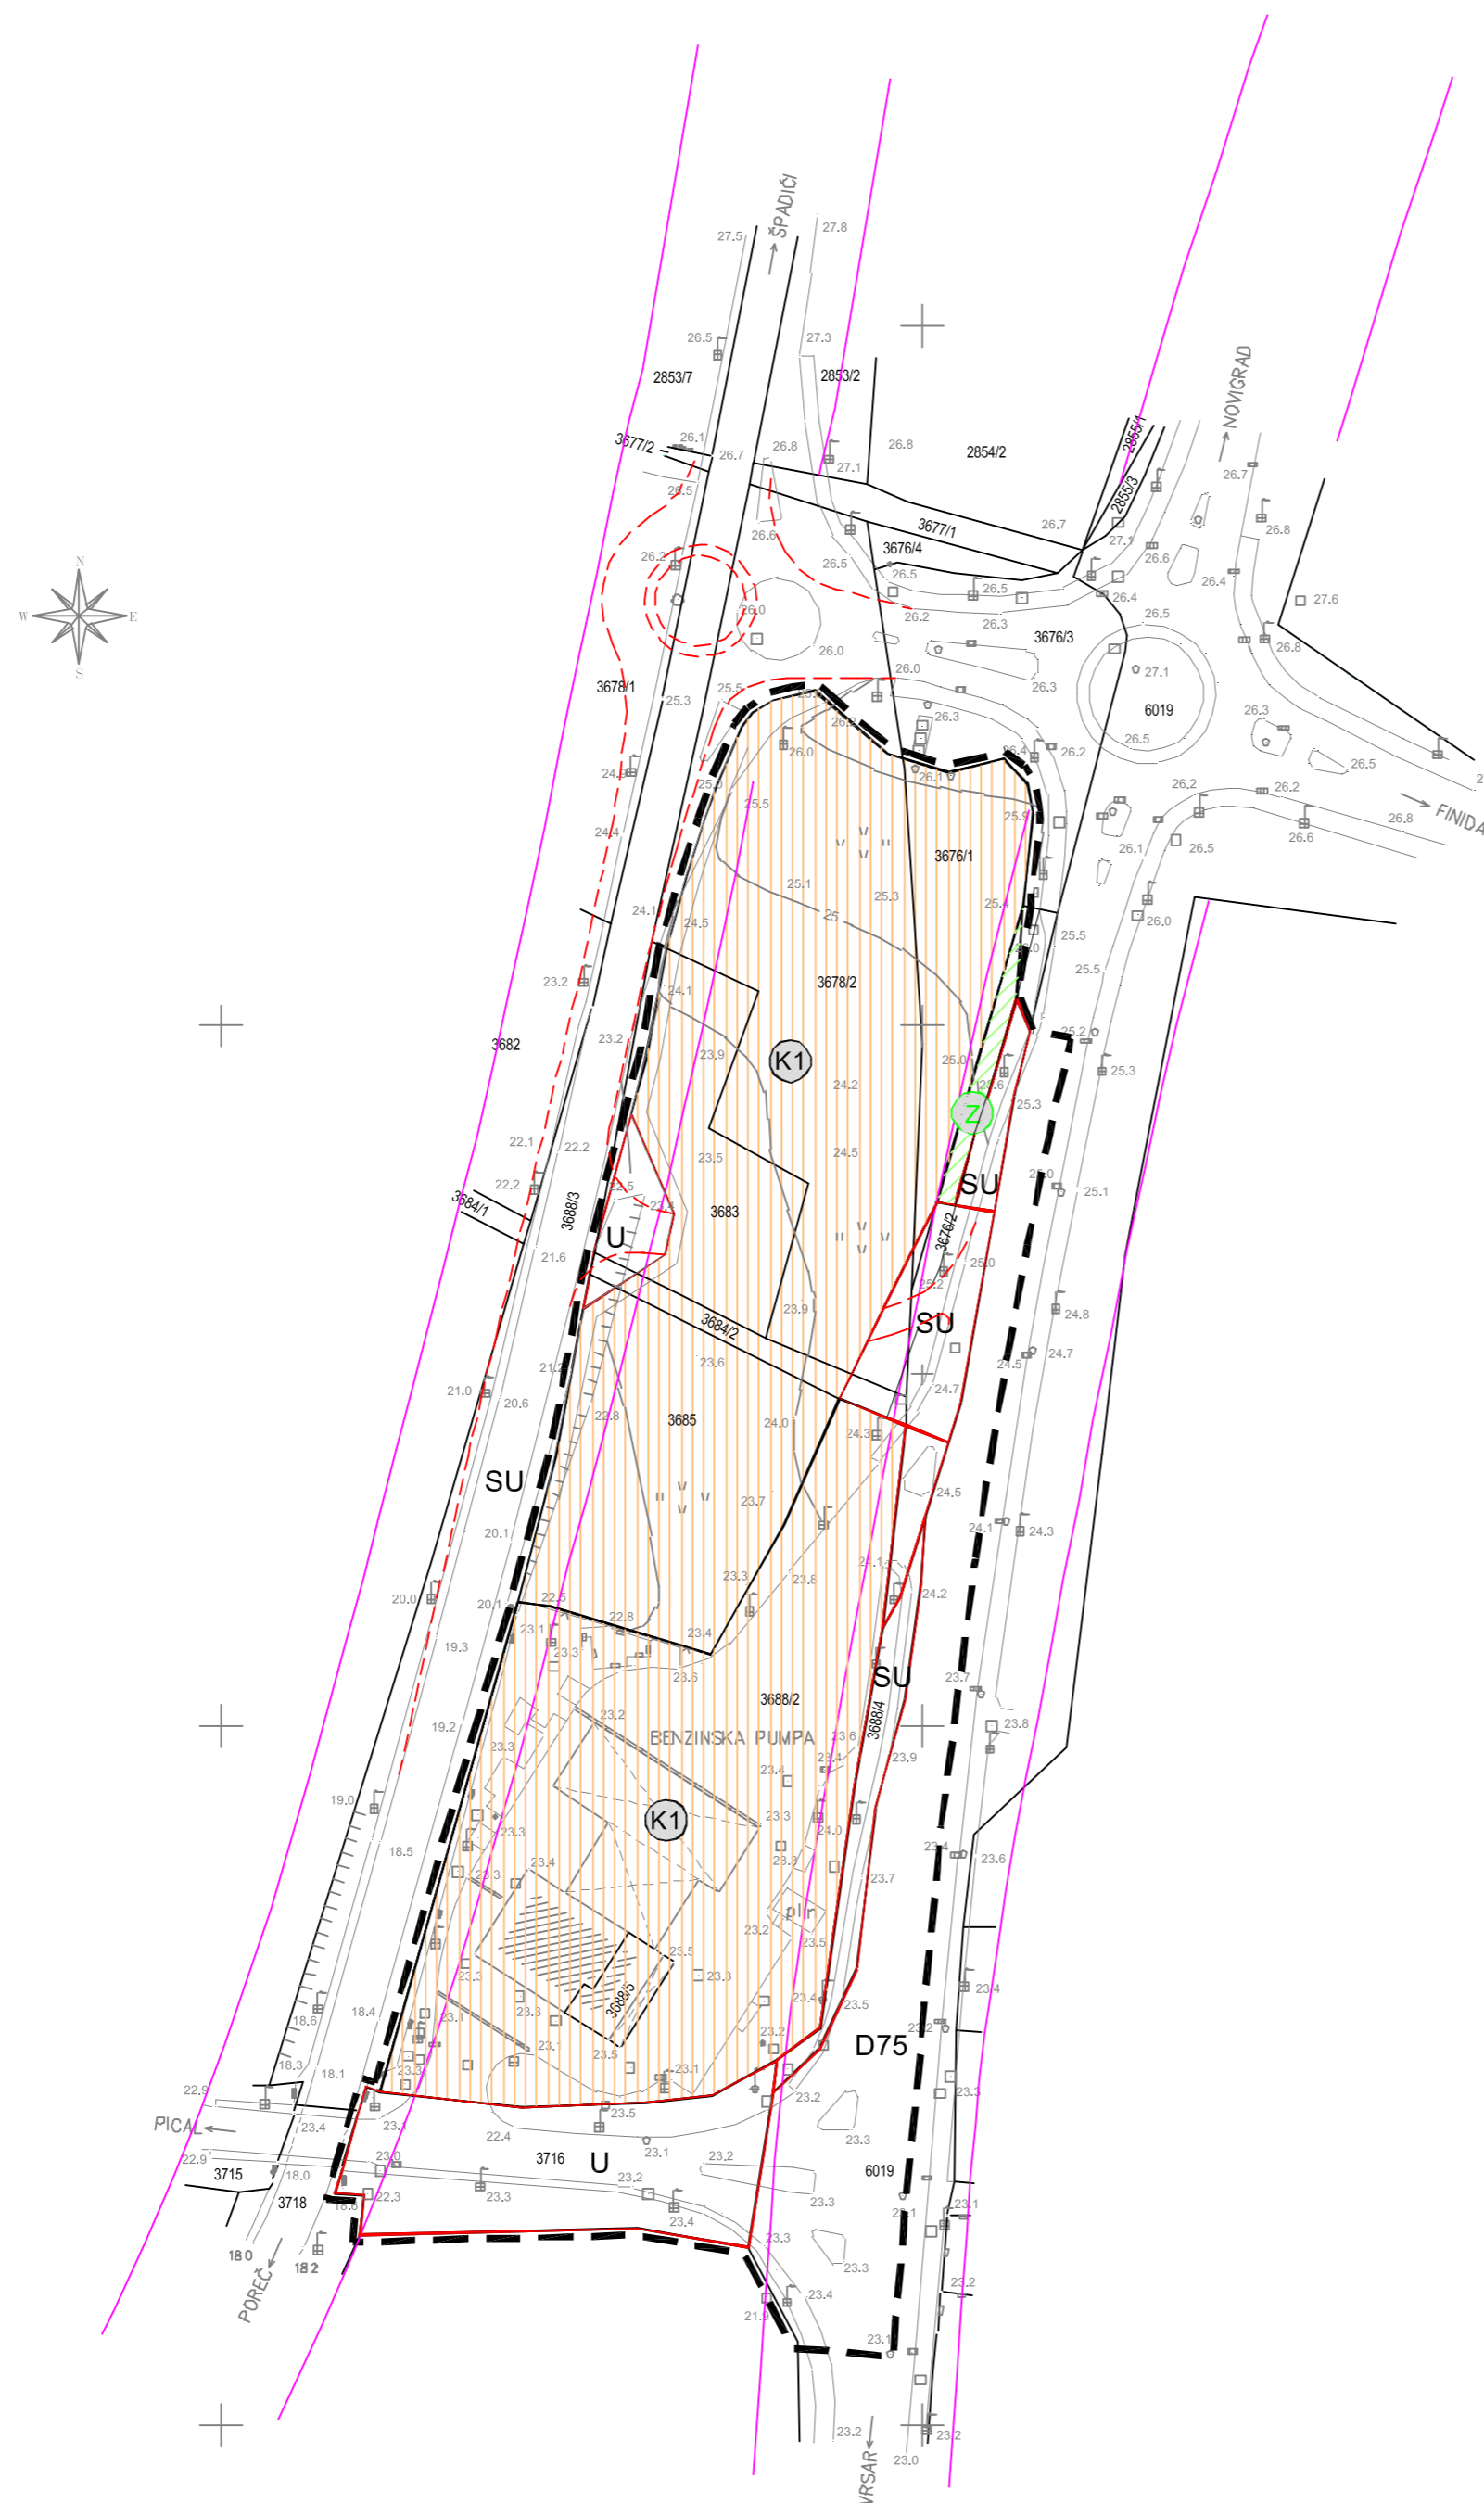


**DETALJNI PLAN UREĐENJA  
OMV - poslovna zona**  
**PROČIŠĆENI TEKST ODREDBI ZA PROVOĐENJE I  
GRAFIČKOG DIJELA PROSTORNOG PLANA**  
"Službeni glasnik Grada Poreča - Parenzo" br. 10/08 i 16/17

**DETALJNA NAMJENA POVRŠINA**

**LEGENDA**

-  GRANICA OBUHVATA  
DETALJNOG PLANA UREĐENJA
-  3678/2 GRANICA POSTOJEĆE  
KATASTARSKE ČESTICE
-  GRANICA PLANIRANE  
GRADEVNE ČESTICE
-  GRANICA KORIDORA GLAVNE MJESNE I SABIRNE  
ULICE PREMA GUP-u GRADA POREČA
-  (K1) GOSPODARSKA NAMJENA  
- PRETEŽITO USLUŽNA
-  (Z) ZAŠTITNE ZELENE POVRŠINE
-  (D75) DRŽAVNA CESTA  
GLAVNA MJESNA ULICA
-  (SU) SABIRNA ULICA
-  (U) ULICA
-  (---) PLANIRANA REKONSTRUKCIJA PROMETNICE



**Geoplan**  
GEODETSKI POSLOVI D.O.O.  
Partizanske ulice 4/1, 52440 POREČ  
tel: 052/451 449 fax: 052/451 634  
e-mail: geoplan@geoplan.hr

Izradio: GEOPLAN d.o.o. Poreč  
MJERILO 1:1000  
Reambulacija, lipanj 2015.god.

Županija Istarska Grad Poreč - Parenzo		Pravna osoba koja je izradila pročišćeni grafički dio prostornog plana: <b>PLANIS d.o.o. Poreč, Pazinska 31</b>	
Naziv prostornog plana: DETALJNI PLAN UREĐENJA OMV - poslovna zona PROČIŠĆENI TEKST ODREDBI ZA PROVOĐENJE I GRAFIČKOG DIJELA PROSTORNOG PLANA "Službeni glasnik Grada Poreča - Parenzo", br. 10/08 i 16/17		Pečat:  Direktor:  Zdravko Petanjek (ime, prezime i potpis)	
Naziv kartografskog prikaza: DETALJNA NAMJENA POVRŠINA		Pročišćeni grafički dio prostornog plana izradio: Marina Kalogjera, dipl. ing. arh.	
Broj kartografskog prikaza: 1		Zdravko Petanjek, ing.	
Mjerilo kartografskog prikaza: 1 : 1000		Pečat nadležnog tijela:  	Pečat predstavničkog tijela:  
Datum izrade plana: 2017.	Broj elaborata: 02/17		
Objava pročišćenog teksta odredbi za provođenje (službeno glasnik): Službeni glasnik Grada Poreča - Parenzo br. 16/17		Isto vjnost ovog prostornog plana s izvornikom ovjerava:  (ime, prezime i potpis)	Predsjednik predstavničkog tijela Dean Paulić:  (ime, prezime i potpis)