


DETALJNI PLAN UREĐENJA  
**OMV - poslovna zona**  
 PROČIŠĆENI TEKST ODREDBI ZA PROVOĐENJE I  
 GRAFIČKOG DIJELA PROSTORNOG PLANA  
 "Službeni glasnik Grada Poreča - Parenzo" br. 10/08 i 16/17

PROMETNA, TELEKOMUNIKACIJSKA I KOMUNALNA  
 INFRASTRUKTURNA MREŽA  
**VODNOGOSPODARSKI SUSTAV**

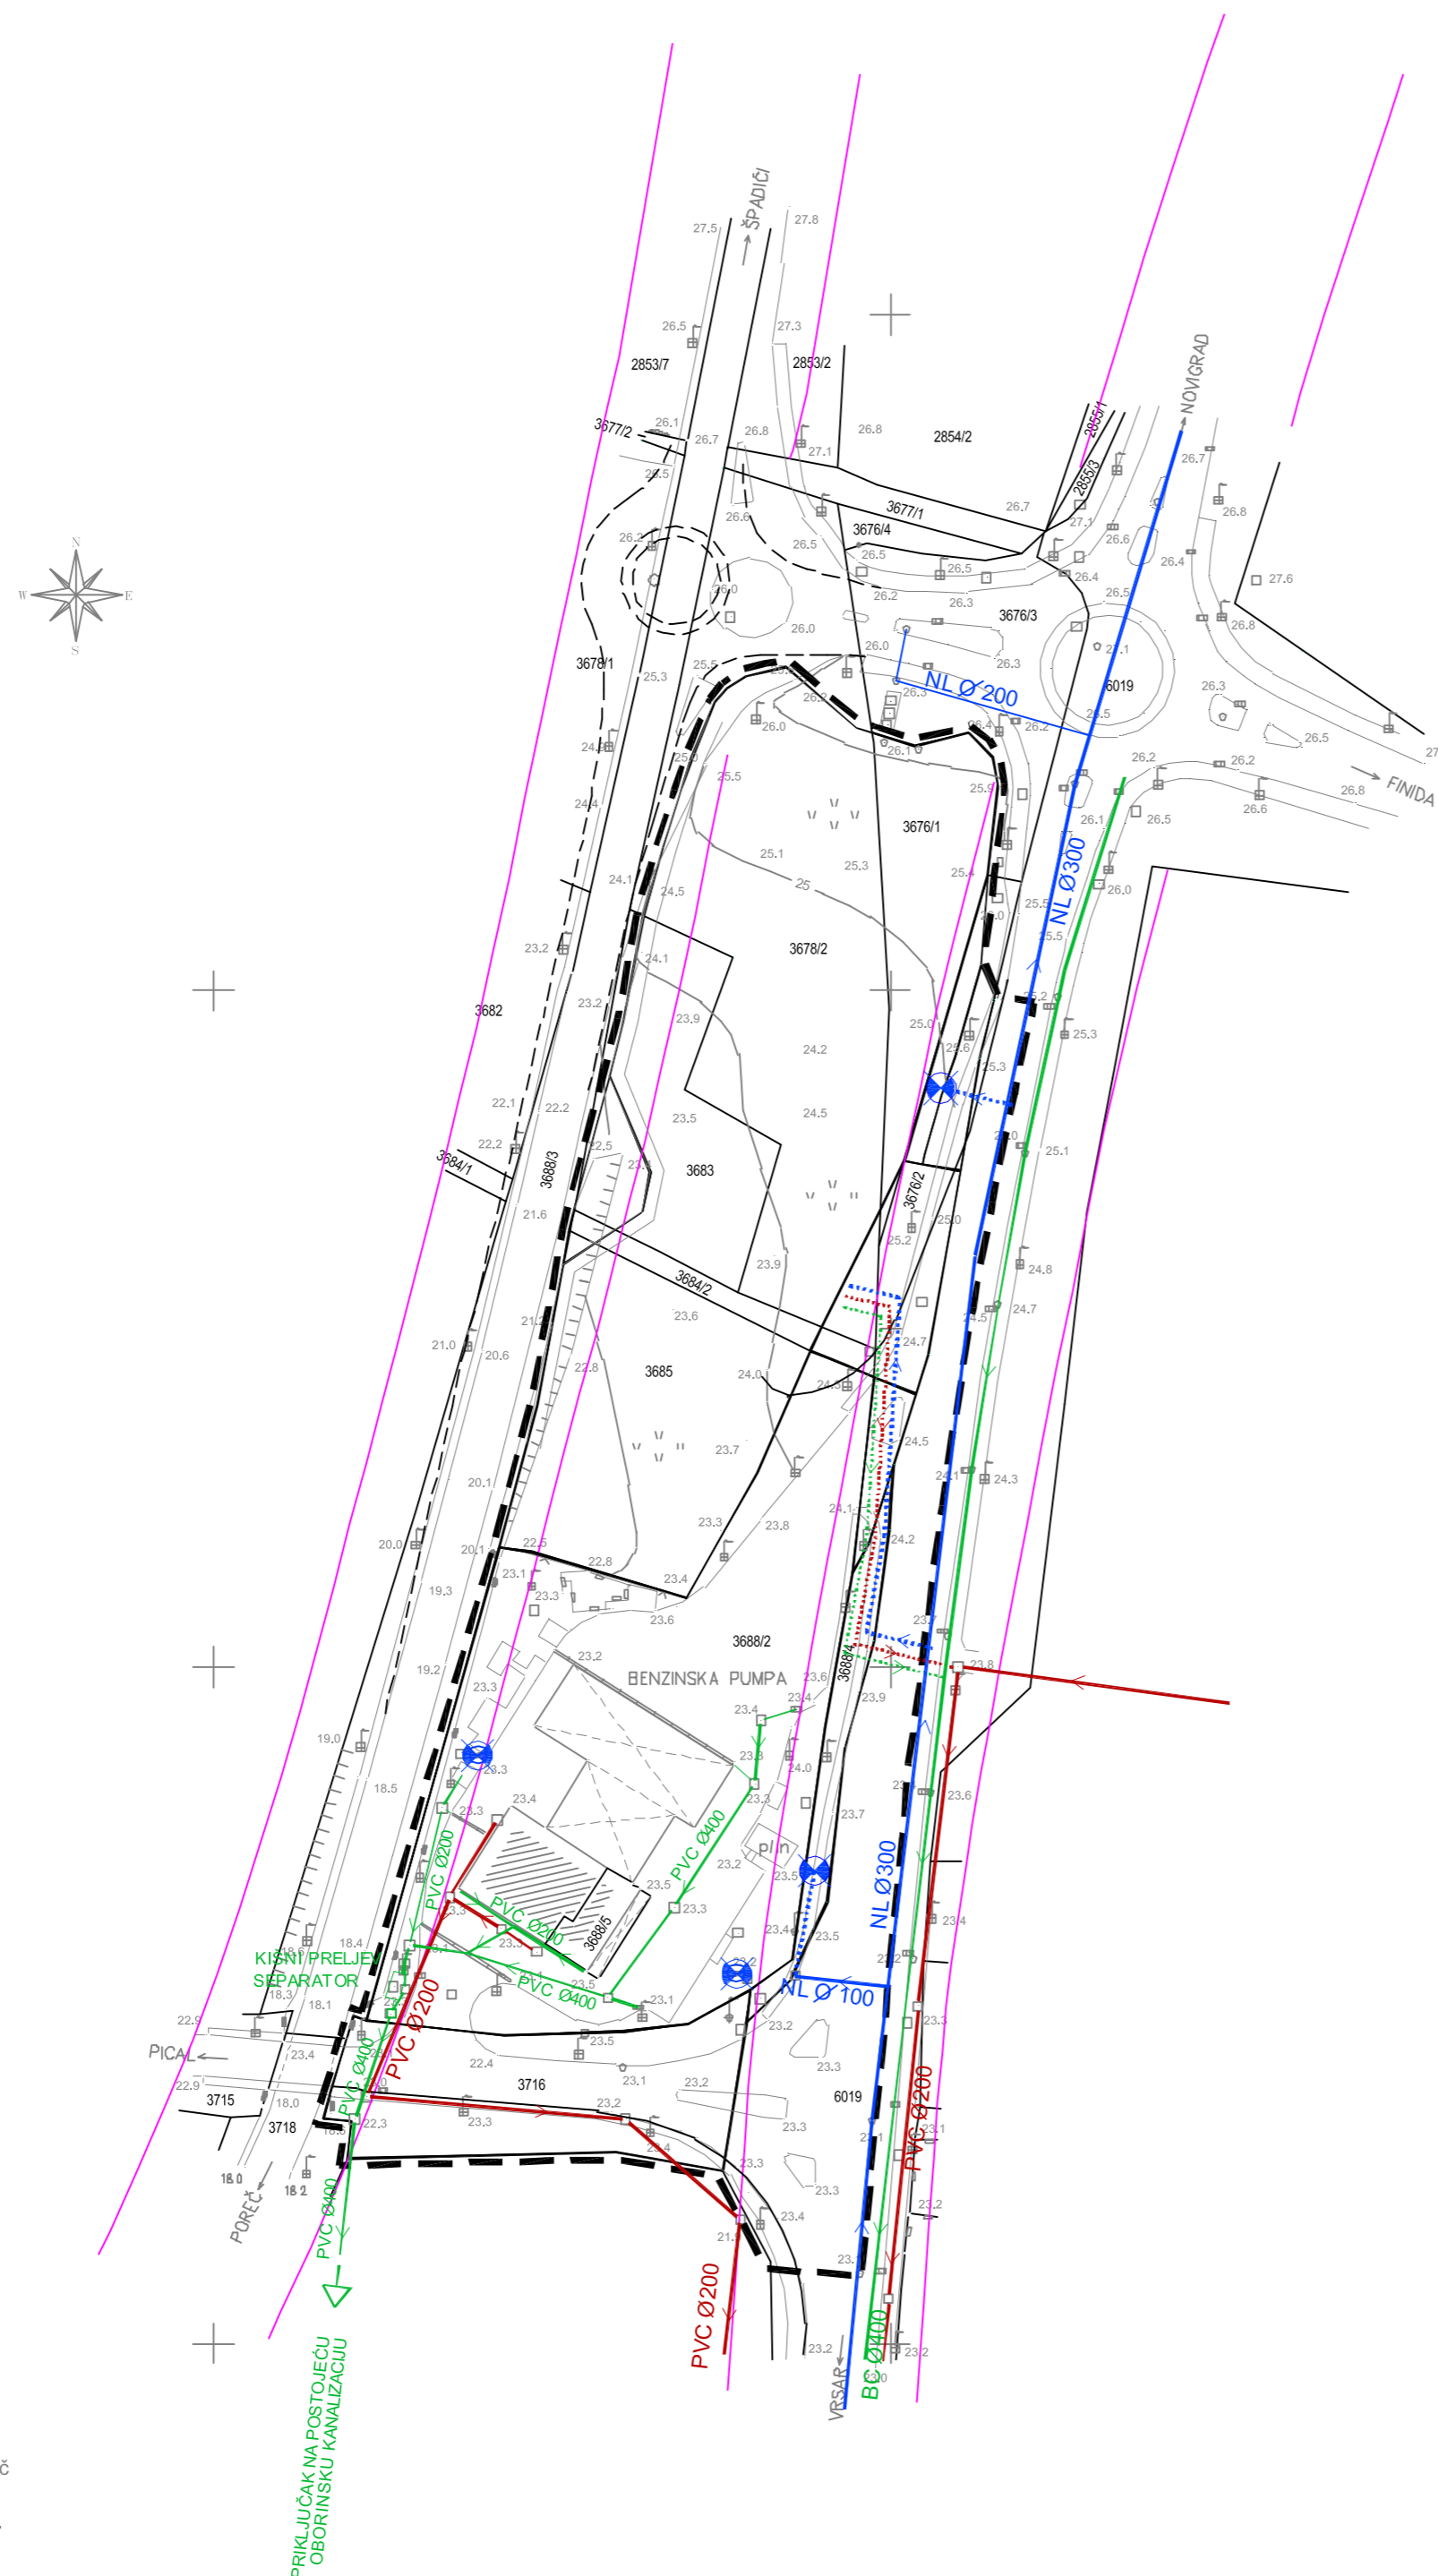

LEGENDA

- GRANICA OBUHVATA DETALJNOG PLANA UREĐENJA
- GRANICA POSTOJEĆE KATASTARKE ČESTICE
- GRANICA PLANIRANE GRAĐEVNE ČESTICE
- GRANICA KORIDORA GLAVNE MJESNE I SABIRNE ULICE PREMA GUP-u GRADA POREČA

VODOOPSKRBA

- POSTOJEĆI VODOVOD
- PLANIRANI VODOVOD
- PLANIRANI VODOVOD
- POSTOJEĆI NADZEMNI HIDRANT NA PARCELI
- PLANIRANI NADZEMNI HIDRANT
- AC Ø300 OPIS
- FEKALNA KANALIZACIJA
- PLANIRANE CIJEVI FEKALNE KANALIZACIJE
- SMJER ODVODNJE
- PVC Ø200 OPIS
- OBORINSKA KANALIZACIJA
- POSTOJEĆI PRIKLJUČAK OBORINSKE KANALIZACIJE
- PLANIRANE CIJEVI OBORINSKE KANALIZACIJE
- SMJER ODVODNJE
- BC Ø400 OPIS

**Geoplan**  
 GEODEISKI POSLOVI D.O.O.  
 Parnižanska ulica 4/1, 52440 POREČ  
 Tel: 052/451-489 Fax: 052/451-534  
 e-mail: geodolo@geoplan.hr

Izradio: GEOPLAN d.o.o. Poreč  
 MJERILO 1:1000  
 Reambulacija, lipanj 2015.god.

Županija Istarska Grad Poreč - Parenzo		Pravna osoba koja je izradila pročišćeni grafički dio prostornog plana: <b>PLANIS d.o.o. Poreč, Pazinska 31</b>	
Naziv prostornog plana: DETALJNI PLAN UREĐENJA OMV - poslovna zona PROČIŠĆENI TEKST ODREDBI ZA PROVOĐENJE I GRAFIČKOG DIJELA PROSTORNOG PLANA "Službeni glasnik Grada Poreča - Parenzo", br. 10/08 i 16/17		Pečat:  Direktor:  Zdravko Petanjek (ime, prezime i potpis)	Pročišćeni grafički dio prostornog plana izradio: Marina Kalogjera, dipl. ing. arh.
Naziv kartografskog prikaza: PROMETNA, TELEKOMUNIKACIJSKA I KOMUNALNA INFRASTRUKTURNA MREŽA VODNOGOSPODARSKI SUSTAV		Zdravko Petanjek, ing.	
Broj kartografskog prikaza: 2C		Pečat nadležnog tijela:  Pečat predstavničkog tijela:  Predsjednik predstavničkog tijela Dean Paulić: (ime, prezime i potpis)	
Mjerilo kartografskog prikaza: 1 : 1000		Datum izrade plana: 2017.	
Datum izrade plana: 2017.		Broj elaborata: 02/17	
Objava pročišćenog teksta odredbi za provođenje (službeno glasnik)		Isto vještost ovog prostornog plana s izvornikom ovrjava: Službeni glasnik Grada Poreča - Parenzo br. 16/17 (ime, prezime i potpis)	