



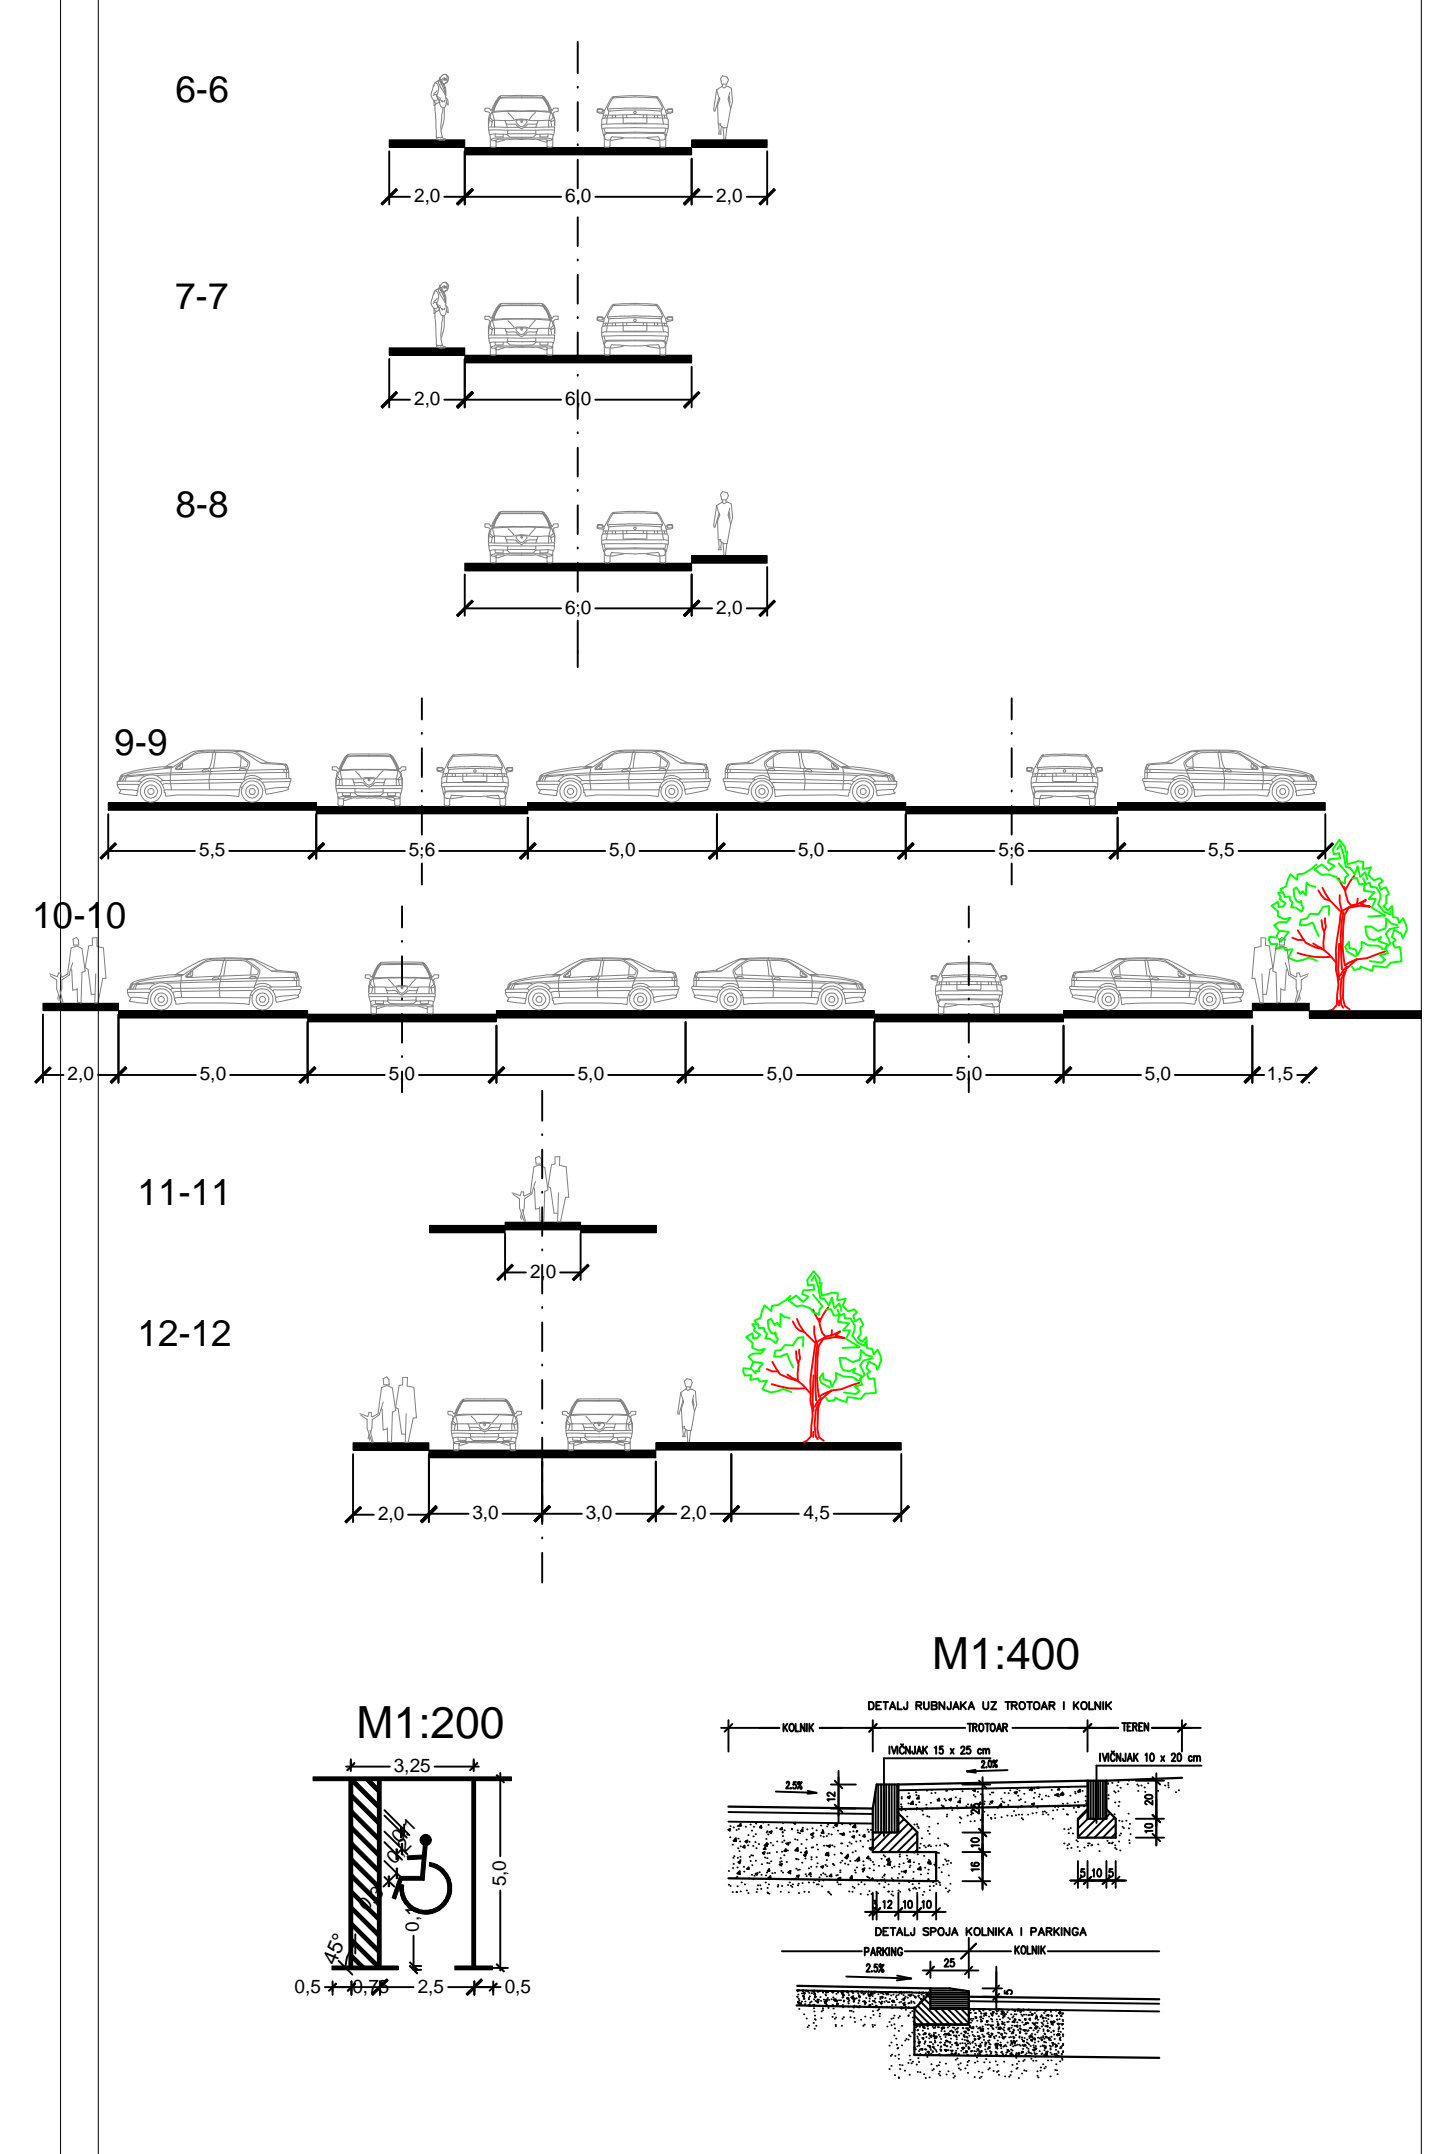

- LEGENDA**
- OBUHVAT DETALJNOG PLANA UREĐENJA
  - GRANICA GRAĐEVNE ČESTICE
  - OZNAKA GRAĐEVNE ČESTICE
  - PROMETNE POVRŠINE**
  - KOLNO PJEŠAČKE POVRŠINE
  - KORIDOR PROMETNICE U ISPITIVANJU
  - KOLNO PJEŠAČKE POVRŠINE IZVAN OBUHVATA PLANA
  - PJEŠAČKE POVRŠINE
  - JAVNO PARKIRALIŠTE
  - ZELENO PARKIRALIŠTE

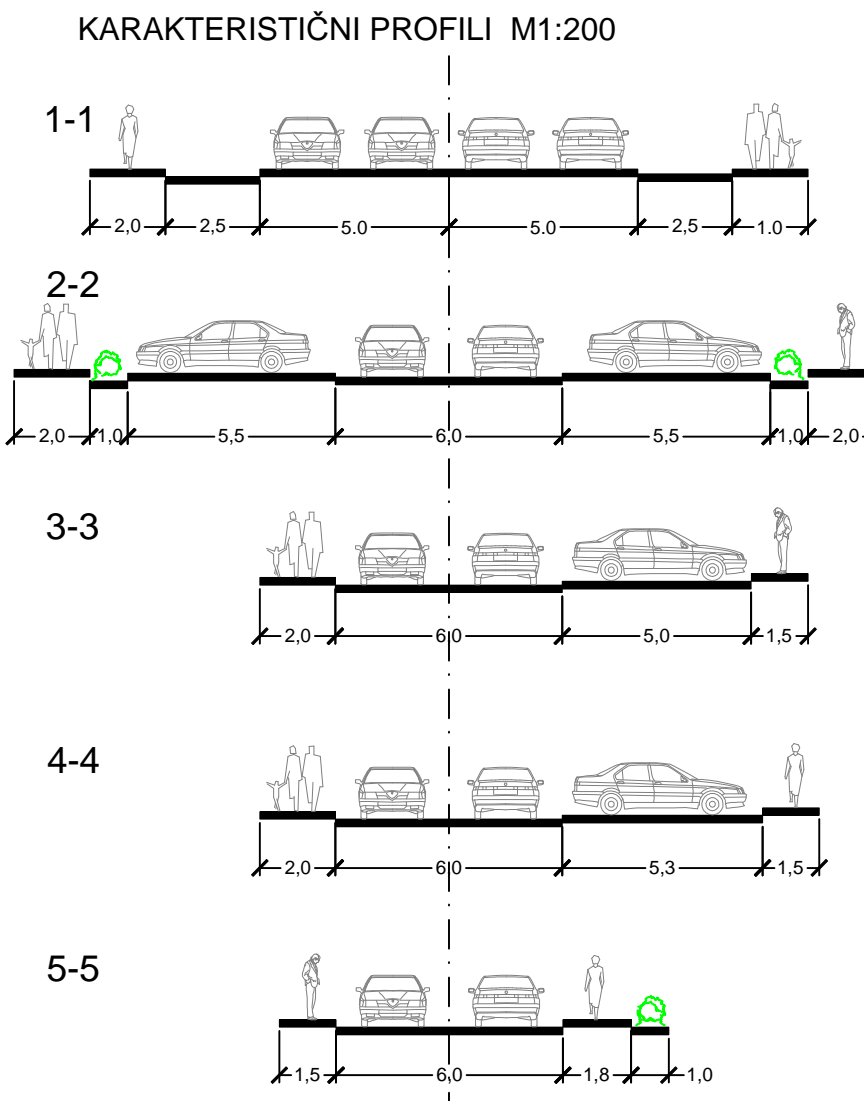

Županija: Grad:	ISTARSKA ŽUPANIJA <b>GRAD POREČ - PARENZO</b>
Naziv prostornog plana: <b>Izmjene i dopune                  Detaljnog plana uređenja                  "POREČ - CENTAR V"</b> PROČIŠĆENI TEKST ODREDBI ZA PROVEDBU I GRAFIČKOG DIJELA PROSTORNOG PLANA "Službeni glasnik Grada Poreča - Parenzo" br.10/03 i 8/22	
Naziv kartografskog prikaza: <b>PROMETNA, TELEKOMUNIKACIJSKA I KOMUNALNA                  INFRASTRUKTURNA MREŽA - PROMET</b>	
Broj kartografskog prikaza: <b>2.A</b>	
Mjerilo kartografskog prikaza: <b>1 : 1 000</b>	
Objava pročišćenog teksta odredbi za provedbu (službeno glasilo): <b>"Službeni glasnik Grada Poreča - Parenzo" br. 8/22</b>	
Pravna osoba koja je izradila pročišćeni grafički dio prostornog plana: <b>Urban Plan d.o.o.</b>	
Pečat pravne osobe koja je izradila pročišćeni grafički dio prostornog plana:	Odgovorna osoba (ime, prezime i potpis):  Broj elab: <b>U-9/2020</b> <b>Jasminka Peharda-Doblanović, dipl.ing.arh.</b>
Pročišćeni grafički dio prostornog plana izradili:  <b>Eli Mišan, dipl.ing.arh.</b> <b>Jasminka Peharda-Doblanović, dipl.ing.arh.</b> <b>Suzana Brnabić, arh.teh.</b>	
Pečat predstavničkog tijela:	Predsjednik predstavničkog tijela (ime, prezime i potpis): <b>Zoran Rabar</b>
Istovjetnost ovog prostornog plana s izvornikom ovjerava (ime, prezime i potpis):  Pečat nadležnog tijela:	