



Tip vozila	A	B
Putnički automobili	30	4,30
	45	5,00
	60	5,30

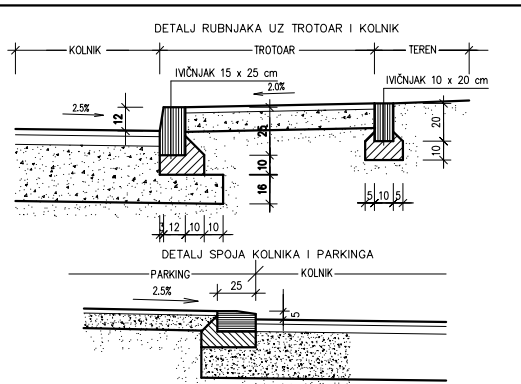

KARAKTERISTIČNI PROFILI M1:300

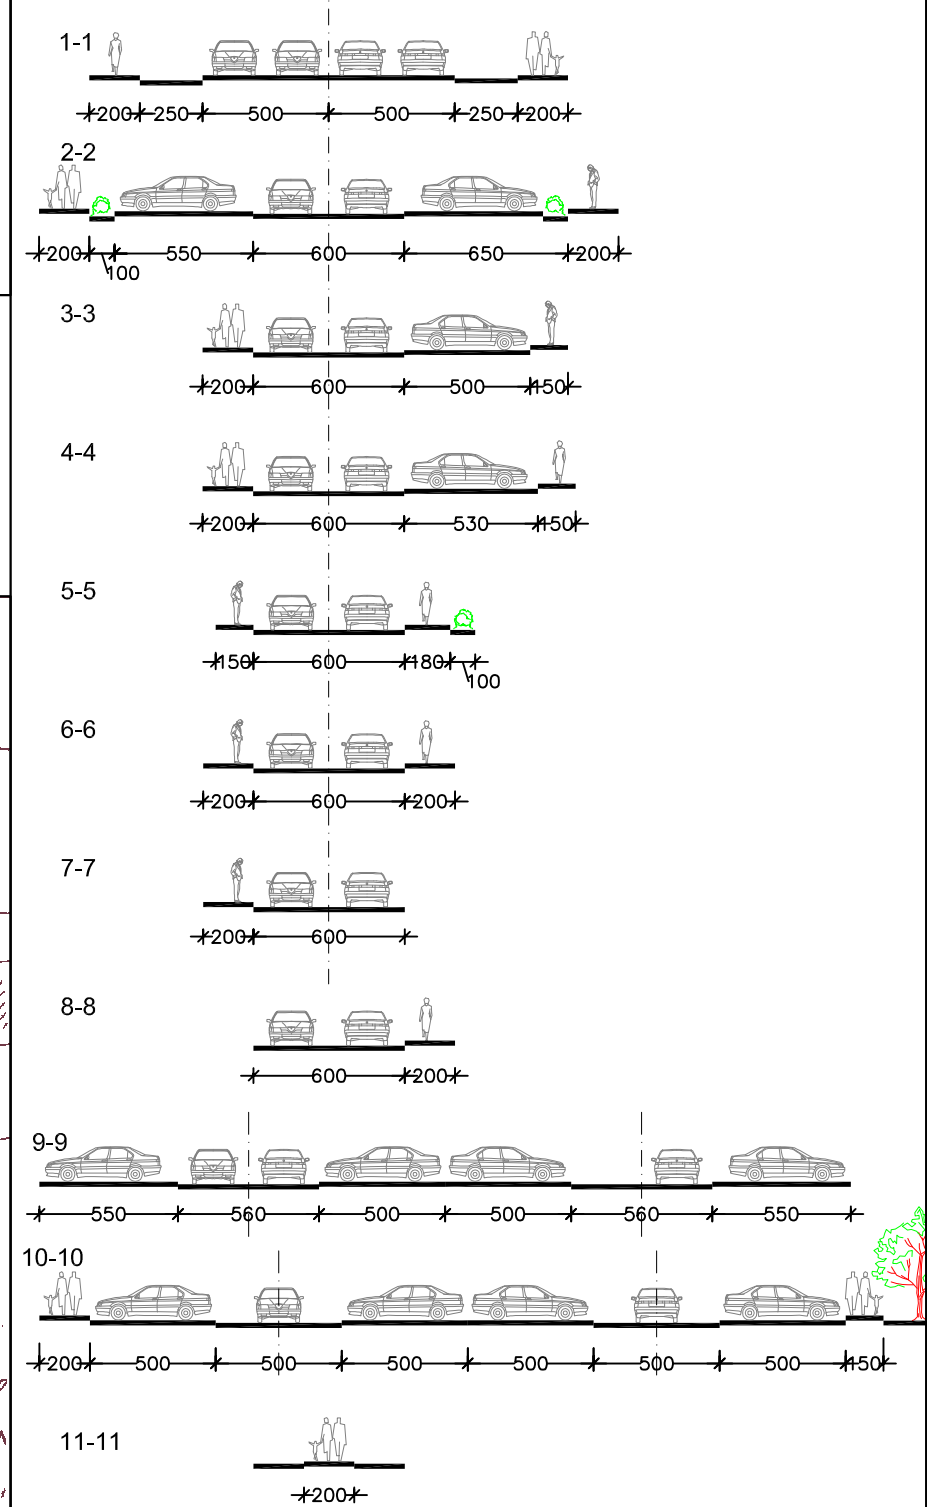

LEGENDA

- OBUHVAT DETALJNOG PLANA UREĐENJA
- GRANICA GRAĐEVNE CESTICE
- PRIKLJUČENJE NA JAVNU POVRŠINU
- KOLNO PJEŠAČKE POVRŠINE
- PARKIRALIŠTE
- ZELENO PARKIRALIŠTE
- obrada površina travnim betonom
- preporuka za izvedbu pergole obrasle puzavicama prema projektu hortikulture
- TRAFOSTANICA
- KORIDOR PROMETNICE U ISPITIVANJU

- zeleno parkiralište cca 74 PM
- ulično parkiranje cca 67 PM
- parkiralište cca 40 PM
- parkiralište cca 43 PM
- UKUPNO cca 224 PM**

ODLUKA O DONOŠENJU
DETALJNOG PLANA UREĐENJA
"POREČ - CENTAR V"
(“Službeni glasnik Grada Poreča”, br. 10/03.)
Klasa: 011-01/03-01/148
Ur.broj: 2167/01-07-03-1
Poreč, 18.12.2003.

PREDSEDNIK
GRADSKOG VIJEĆA
Branko Curić

ŽUPANIJA ISTARSKA
GRAD POREČ

DETALJNI PLAN UREĐENJA
"CENTAR V"

PROMETNA, TELEKOMUNIKACIJSKA I KOMUNALNA
INFRASTRUKTURNA MREŽA
IDEJNO RJEŠENJE PROMETA

Broj kartografskog prikaza: 2A	Mjerilo kartografskog prikaza: M 1:1000
Program mjera za unapređenje stanja u prostoru (službeno glasilo): Službeni glasnik Grada Poreča 4/2003	Odluka predstavničkog tijela o donošenju plana (službeno glasilo): Službeni glasnik Grada Poreča br.10/03
Javna rasprava (datum objave): 11.09.2003.	Javni uvid održan od: 18.09.2003. do: 18.10.2003.
Pečat tijela odgovornog za provođenje javne rasprave:	Odgovorna osoba za provođenje javne rasprave: Damir Hrvatin dipl.ing.arh.
Pravna osoba koja je izradila plan:	"AD"d.o.o. Pula
Pečat pravne osobe koja je izradila plan:	Odgovorna osoba: Davor Matticchio, dipl.ing.arh.
Koordinator plana: Damir Hrvatin dipl.ing.arh.	
Stručni tim u izradi plana:	Alma Cvitan Matticchio, dipl.ing.arh. Davor Matticchio, dipl.ing.arh. mr.sc. Sergio Širol, dipl.ing.grad.
	Mario Lukšić, ing.el. Karla Sučić, dipl.ing.grad. Vlasta Mićanović, arh.teh.
Pečat predstavničkog tijela:	Predsjednik predstavničkog tijela: Branko Curić
Istovjetnost ovog prostornog plana s izvornikom ovjerava:	Pečat nadležnog tijela: