


Geoplan
 GEODITSKI POSLOVI D.O.O.
 Papirna ulica 41 - 52040 POREČ
 tel: 052/431-449 Fax: 052/431-434
 e-mail: geoplan@geoplan.hr

- LEGENDA**
- GRANICA DETALJNOG PLANA UREĐENJA
 - ZAŠTITNI OBALNI POJAS
 - KORIDOR REZERVACIJE PROSTORA ZA GRADNJU PROMETNICA (28m po GUP-u GRADA POREČA)
 - ZAŠTITNI POJAS ŽUPANIJSKE CESTE (15m)
 - KOLNO PJEŠAČKA PROMETNICA
 - PJEŠAČKE POVRŠINE
 - JAVNO PARKIRALIŠTE S BROJEM PARKIRNIH MJESTA
 - KORIDOR PROMETNICE U ISTRAŽIVANJU
 - PRIKLJUČENJE NA JAVNU PROMETNU POVRŠINU
 - DRVORED
 - ZELENE POVRŠINE UZ PROMETNICE
 - OSTALE ZELENE POVEŠINE

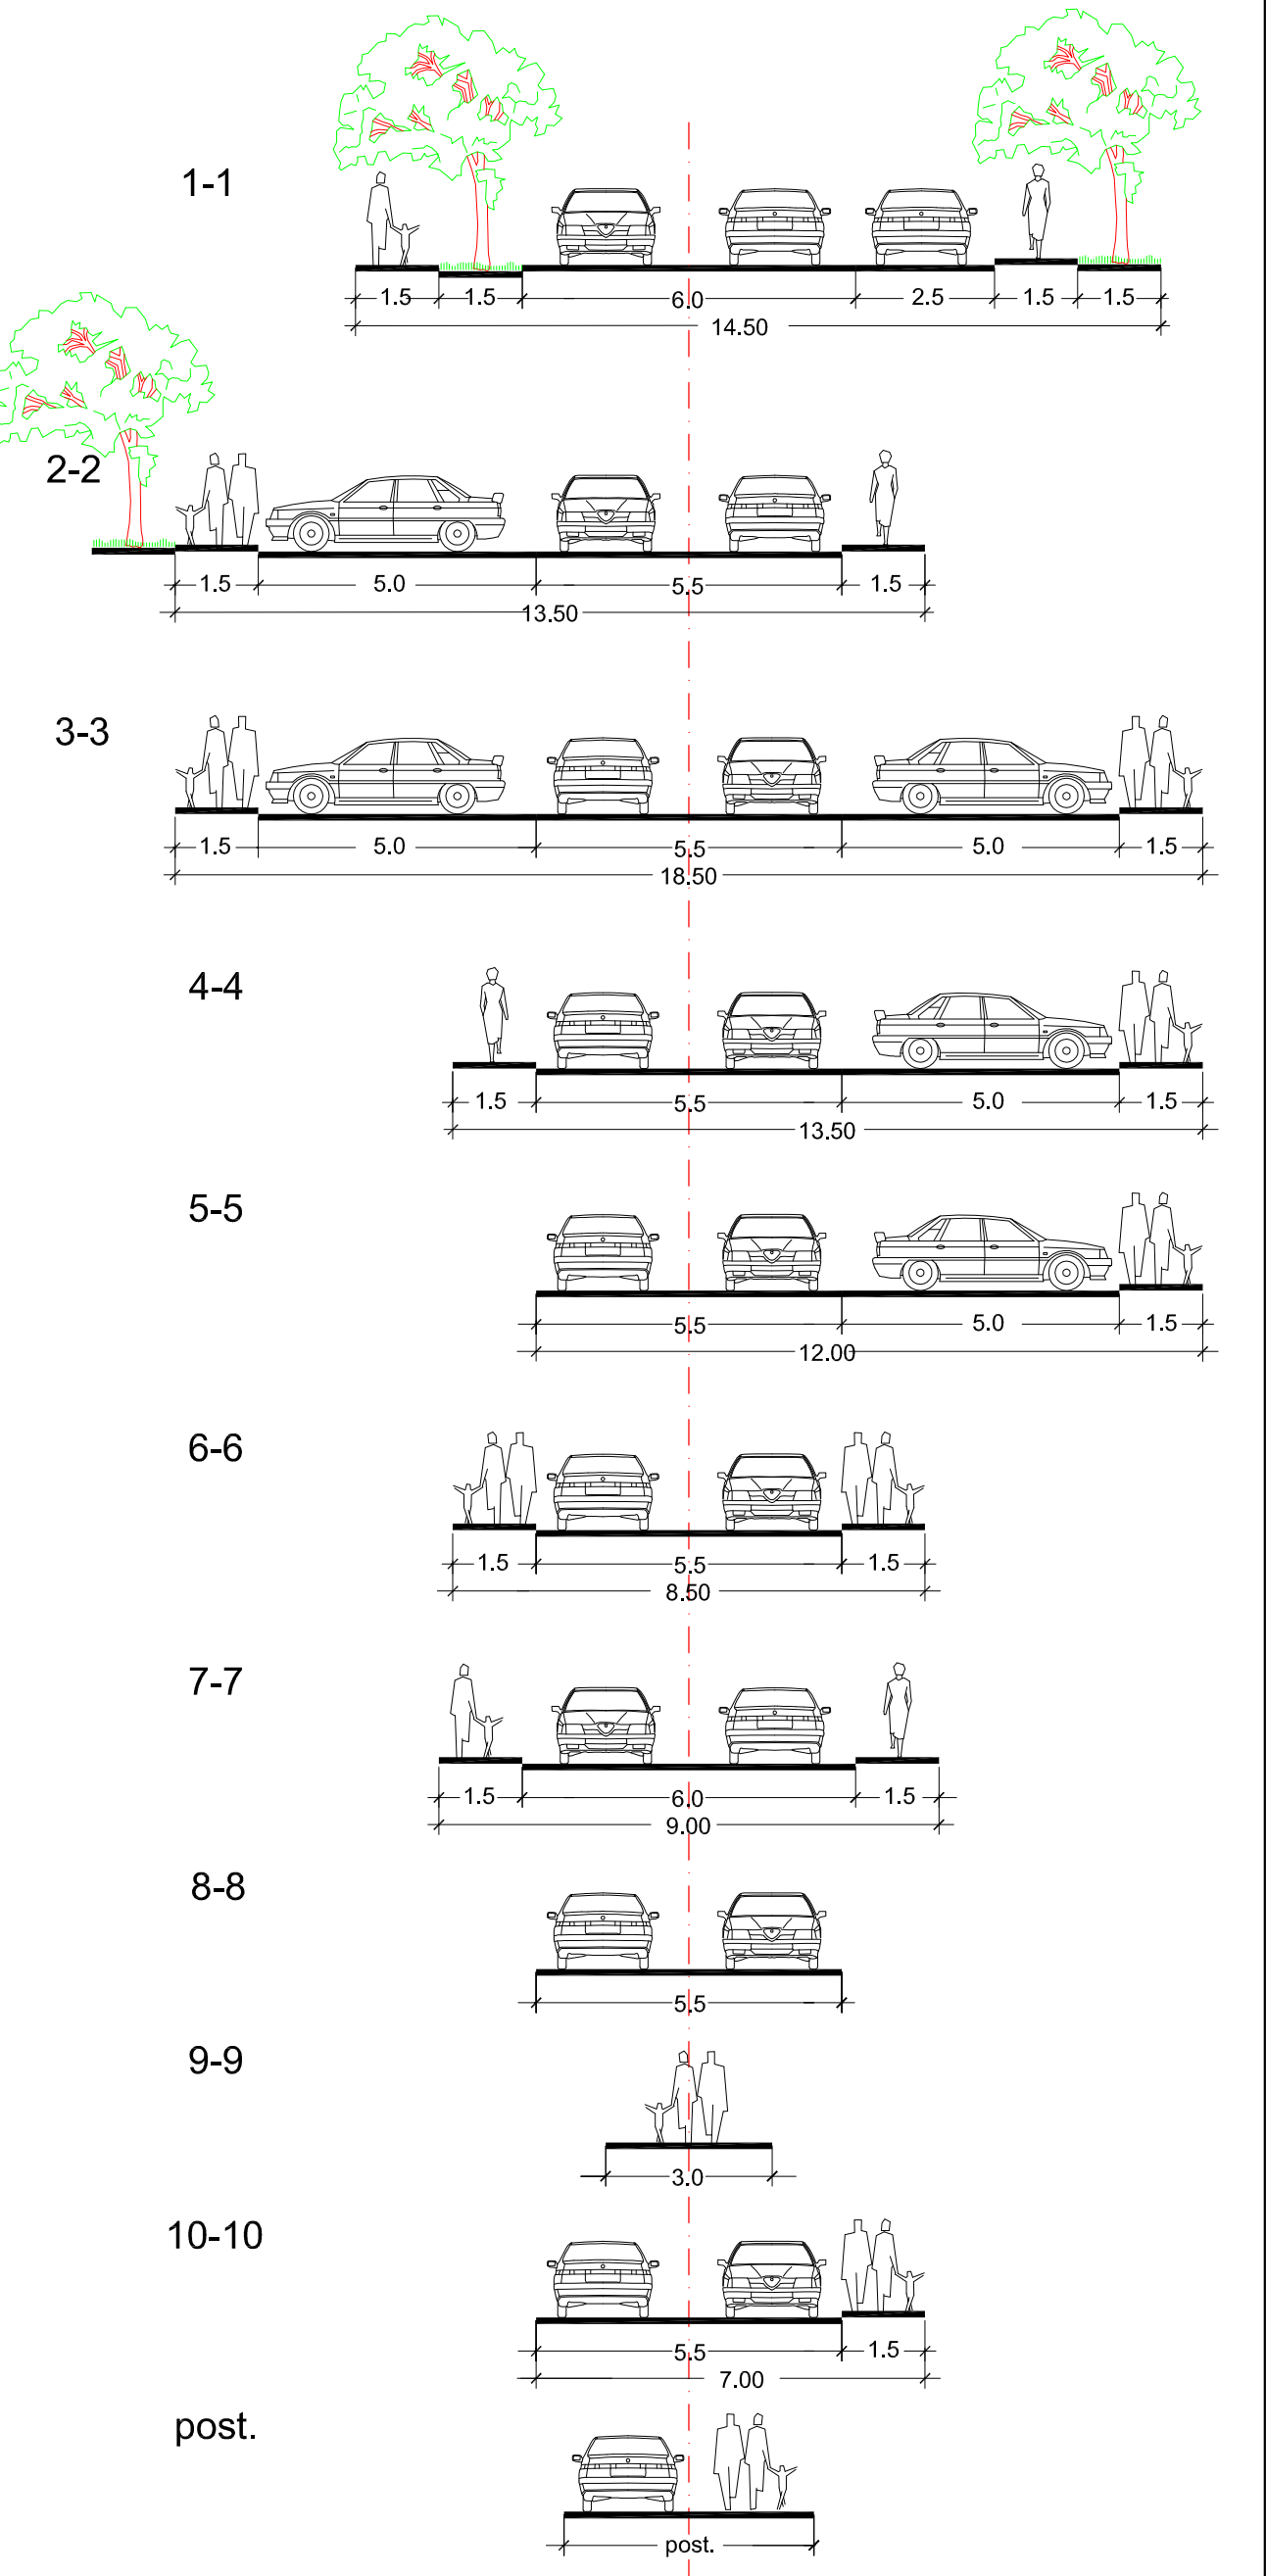

<p>ŽUPANIJA ISTARSKA GRAD POREČ</p> <p>DETALJNI PLAN UREĐENJA STAMBENOG NASELJA FINIDA SJEVER</p> <p>PROMETNA, TELEKOMUNIKACIJSKA I KOMUNALNA INFRASTRUKTURNA MREŽA PROMET</p>	
<p>Broj kartografskog prikaza: 2.1.</p> <p>Program mjera za unapređenje stanja u prostoru (službeno glasilo): Službeni glasnik Grada Poreča 18/05 i 18/06</p> <p>Javna rasprava (datum objave): 15.11.2010.</p> <p>Pečat tijela odgovornog za provođenje javne rasprave:</p>	<p>Mjerilo kartografskog prikaza: M 1:1000</p> <p>Odluka predstavničkog tijela o donošenju plana (službeno glasilo): Službeni glasnik Grada Poreča 10/11</p> <p>Javni ovid održan od: 22.11.2010. do: 22.12.2010.</p> <p>Odgovorna osoba za provođenje javne rasprave: Damir Hrvatin, dipl.ing.arh.</p>
<p>Suglasnost na plan prema Zakonu o prostornom uređenju i gradnji: Broj suglasnosti: klasa: 3304/11-00/7, urbroj: 2163/1-02/11-2 datum: 05. rujna 2011.</p> <p>Pravna osoba/tijelo koje je izradilo plan: "AD" d.o.o. Pula</p> <p>Pečat pravne osobe/tijela koje je izradilo plan:</p>	<p>Broj elaborata: 33504/09</p> <p>Godina izrade: 2009-2011.</p> <p>Odgovorna osoba: Davor Maticchio, dipl.ing.arh.</p>
<p>Koordinatori plana: Grad Poreč: Damir Hrvatin, dipl.ing.arh. AD d.o.o. Pula: Davor Maticchio, dipl.ing.arh.</p>	
<p>Sinulni tim u izradi plana: Davor Maticchio, dipl.ing.arh. Alma Cvitan Maticchio, dipl.ing.arh. Luka Maticchio, dipl.ing.arh. Tatjana Uzelac, dipl.ing.grad. Davorin Cukon, dipl.ing.et.</p>	
<p>Pečat predstavničkog tijela: Predsjednik predstavničkog tijela: Edidjo Kodan</p>	
<p>Istovjetnost ovog prostornog plana s izvornikom potvrđena:</p>	