


DETALJNI PLAN UREĐENJA ST. ČERVAR - SV. ANA

m j 1:1000

KONAČNI PRIJEDLOG PLANA - korekcije temeljem mišljenja Zavoda

Županija/Grad Zagreb	ISTARSKA ŽUPANIJA
Općina/grad	GRAD POREČ
Naziv prostornog plana:	DETALJNI PLAN UREĐENJA ST. ČERVAR - SV. ANA
Naziv kartografskog prikaza:	DETALJNA NAMJENA POVRŠINA - Sv. Ana
Broj kartografskog prikaza:	1.
Mjerilo kartografskog prikaza:	1:1000
Program mjera za unapređenje stanja u prostoru (službeno glasilo): SI. glasnik grada Poreča br. 4/01,10/02,18/05,18/06	Odluka predstavničkog tijela o donošenju plana (službeno glasilo):
Javna rasprava (datum objave): Glas Istre od 03.05.2007. Glas Istre od 13.07.2009. Glas Istre od 18.04.2012.	Javni uvid održan od: 14.svibnja 2007. do 13. lipnja 2007. od: 20.srpnja 2009. do 7. kolovoza 2009. od: 25.travnja 2012. do 25. svibnja 2012.
Pečat tijela odgovornog za provođenje javne rasprave:	Odgovorna osoba za provođenje javne rasprave: Damir Hrvatinić, dipl.ing.arh.
Suglasnost na plan prema članku 98. Zakona o prostornom uređenju (Narodne novine, br 76/07, 38/09, 55/11, 90/11 i 50/12)	
broj suglasnosti klasa:	datum:
Pravna osoba/tijelo koje je izradilo plan:	URBANISTICA d.o.o. Zagreb, Đorđićeva 5
Pečat pravne osobe/tijela koje je izradilo plan:	Odgovorna osoba: Jasminka Pilar - Katavić, dipl.ing.arh.
Odgovorni voditelj izrade nacrtu prijedloga plana:	Jasminka Pilar-Katavić, dipl.ing.arh.
Stručni tim u izradi plana: 1. Ana Putar, dipl.ing.arh. 2. Iva Lukinić, dipl.ing.arh. 3. Mladen Kardum, ing.grad. 4. Renata Filipović, dipl.ing.grad.	Stručni suradnici: 1. Željko Horvat, dipl.iur. 2. Aleksandra Anić Vučinić, doc.dr.sc. 3. Nevenka Dolenc, prof.soc.
Pečat predstavničkog tijela:	Predsjednik predstavničkog tijela: Eđidio Kodan
Istovjetnost ovog prostornog plana s izvornikom ovjerava:	Pečat nadležnog tijela:
(ime, prezime i potpis)	

	GRANICA DETALJNOG PLANA UREĐENJA
	GRANICA 1000m OD OBALNE CRTE
PROSTORI / POVRŠINE ZA RAZVOJ I UREĐENJE	
Razvoj i uređenje naselja	
	STAMBENA NAMJENA
	JAVNA I DRUŠTVENA NAMJENA D7 - vjerska
	ZAŠTITNE ZELENE POVRŠINE
Javne prometne površine	
	PJEŠAČKE POVRŠINE (PLOČNIK, PJEŠAČKI PUTOVİ)
	KOLNO - PJEŠAČKE POVRŠINE
	POVRŠINE PROMETNICA SU - sabirna ulica; PU - pristupna ulica
Uvjeti gradnje	
	OZNAKA GRAĐEVNE ČESTICE
	GRANICA GRAĐEVNE ČESTICE
	POSTOJEĆA GRAĐEVINA

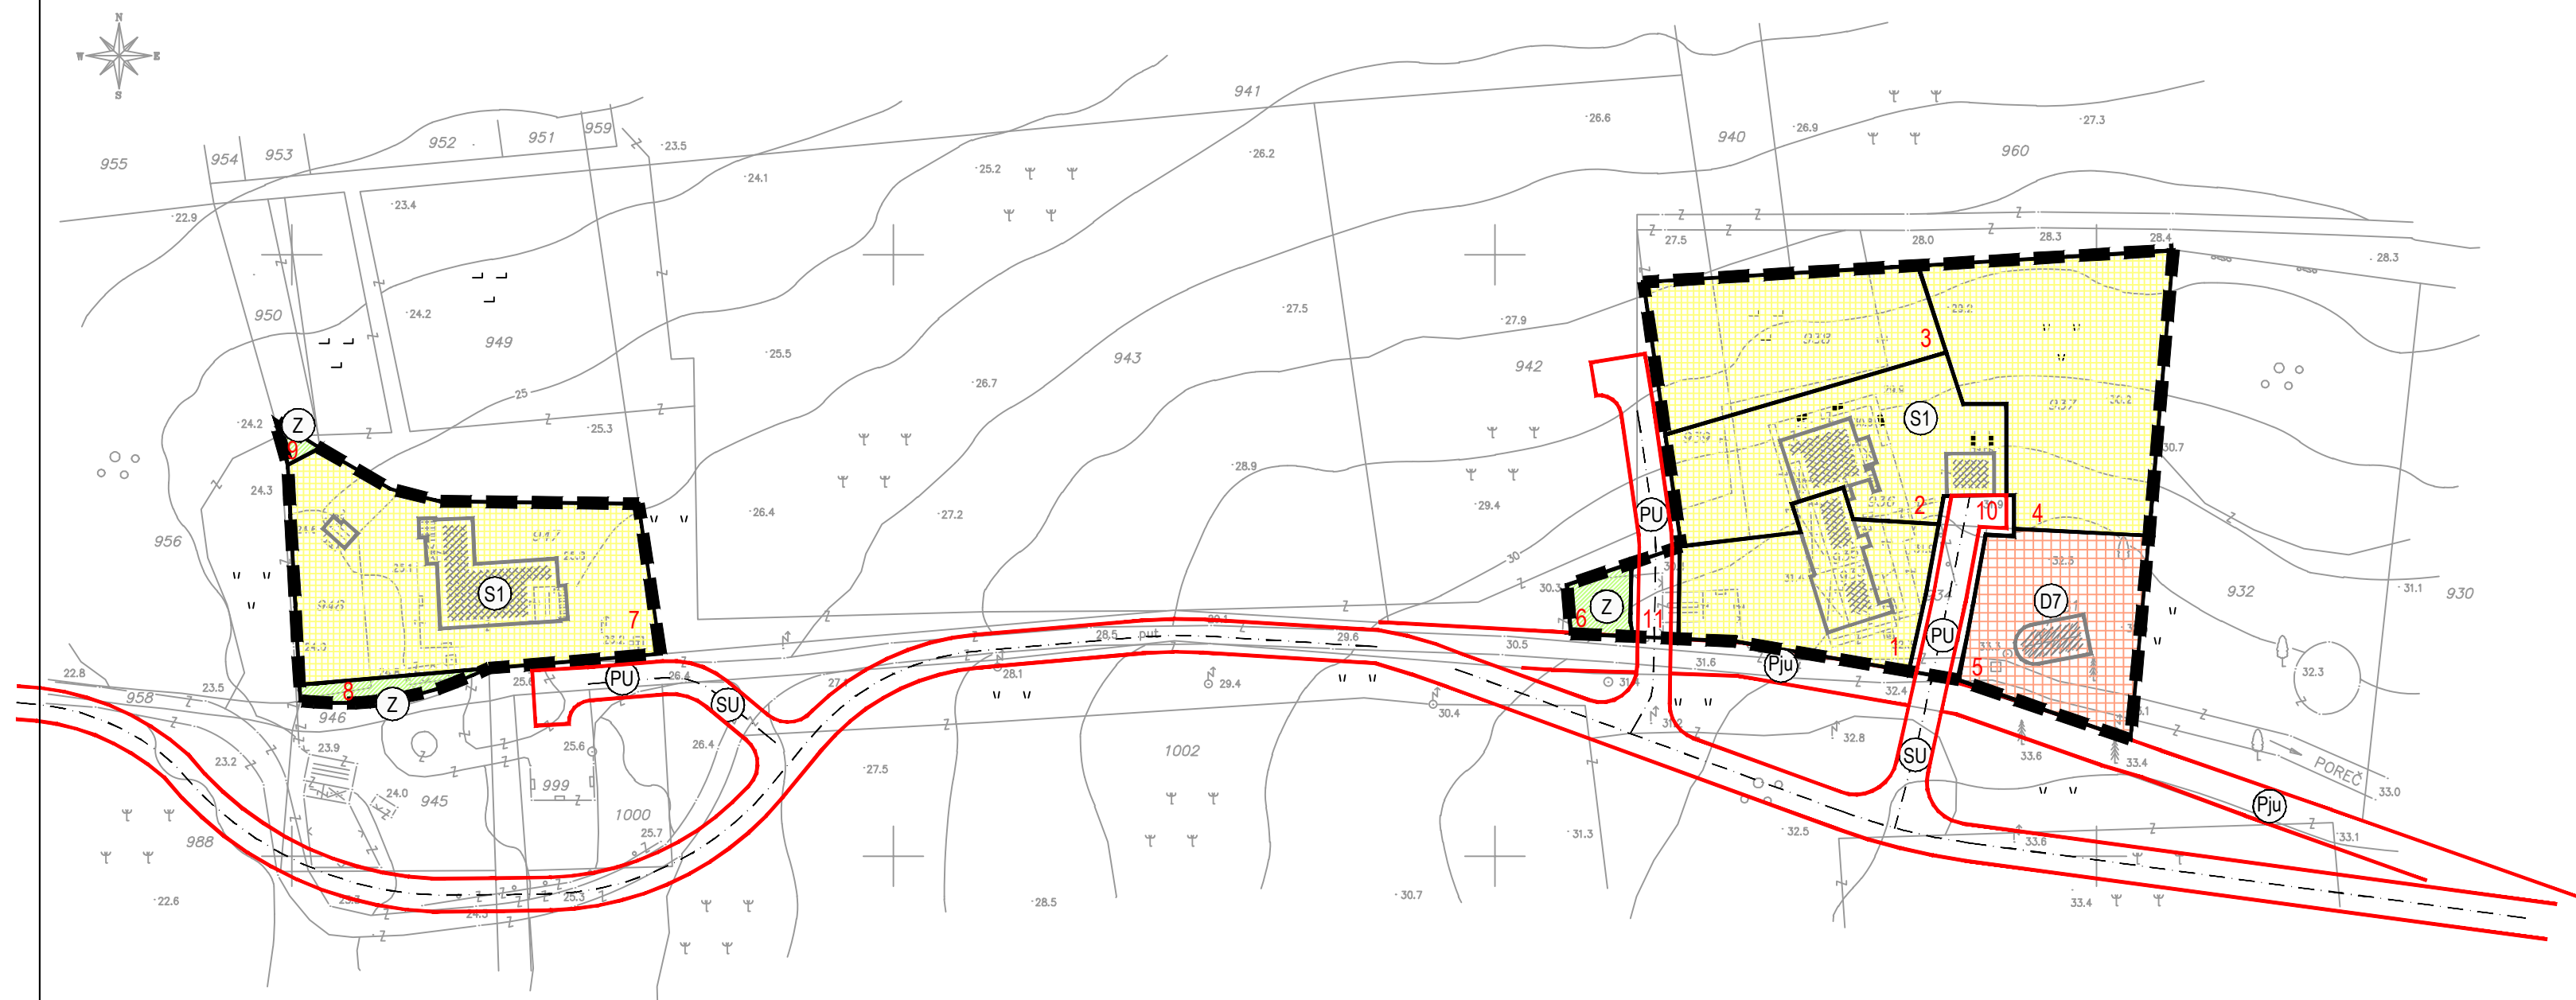

SVETA ANA
Geoplan
GEODETSKI POSLOVI D.O.O.
Parizanska ulica 4/1, 52440 POREČ
Tel: 082/461-449 Fax: 082/461-634
e-mail: geoplan@pu.hrt.hr

