


# DETALJNI PLAN UREĐENJA ST. ČERVAR - SV. ANA

m j 1:1000

## KONAČNI PRIJEDLOG PLANA - korekcije temeljem mišljenja Zavoda

Županija/Grad Zagreb	ISTARSKA ŽUPANIJA
Općina/grad	GRAD POREČ
Naziv prostornog plana:	DETALJNI PLAN UREĐENJA ST. ČERVAR - SV. ANA
Naziv kartografskog prikaza:	UVJETI GRADNJE - Sv. Ana
Broj kartografskog prikaza:	4.
Mjerilo kartografskog prikaza:	1:1000
Program mjera za unapređenje stanja u prostoru (službeno glasilo): Sl. glasnik grada Poreča br. 4/01,10/02,18/05,18/06	Odluka predstavničkog tijela o donošenju plana (službeno glasilo):
Javna rasprava (datum objave): Glas Istre od 03.05.2007. Glas Istre od 13.07.2009. Glas Istre od 18.04.2012.	Javni uvid održan od: 14.svibnja 2007. do 13. lipnja 2007. od: 20.srpnja 2009. do 7. kolovoza 2009. od: 25.travnja 2012. do 25. svibnja 2012.
Pečat tijela odgovornog za provođenje javne rasprave:	Odgovorna osoba za provođenje javne rasprave:  Damir Hrvatinić, dipl.ing.arh.
Suglasnost na plan prema članku 98. Zakona o prostornom uređenju (Narodne novine, br 76/07, 38/09, 55/11, 90/11 i 50/12)	
broj suglasnosti klasa:	datum:
Pravna osoba/tijelo koje je izradilo plan:	URBANISTICA d.o.o. Zagreb, Đorđićeva 5
Pečat pravne osobe/tijela koje je izradilo plan:	Odgovorna osoba:  Jasminka Pilar - Katavić, dipl.ing.arh.
Odgovorni voditelj izrade nacrtu prijedloga plana:	Jasminka Pilar-Katavić, dipl.ing.arh.
Stručni tim u izradi plana: 1. Ana Putar, dipl.ing.arh. 2. Iva Lukinić, dipl.ing.arh. 3. Mladen Kardum, ing.grad. 4. Renata Filipović, dipl.ing.grad.	Stručni suradnici: 1. Željko Horvat, dipl.iur. 2. Aleksandra Anić Vučinić, doc.dr.sc. 3. Nevenka Dolenc, prof.soc.
Pečat predstavničkog tijela:	Predsjednik predstavničkog tijela:  Eđidio Kodan
Istovjetnost ovog prostornog plana s izvornikom ovjerava:	Pečat nadležnog tijela:
(ime, prezime i potpis)	

- Granice**
- GRANICA DETALJNOG PLANA UREĐENJA
  - GRANICA 1000m OD OBALNE CRTE
- Uvjeti gradnje**
- 35 OZNAKA GRADEVNE ČESTICE
  - GRANICA GRADEVNE ČESTICE
  - P+1 KATNOST GRADEVINE
  - POSTOJEĆA GRAĐEVINA (postojeća izgradnja je tlocrtna površina glavne građ.)
  - GRANICA GRADIVOG DIJELA ČESTICE -osnovna namjena
  - GRANICA GRADIVOG DIJELA ČESTICE -ostale građevine
  - OBAVEZNI GRAĐEVNI PRAVAC
  - UDALJENOST GRAĐEVNOG PRAVCA OD GRANICE GRADEVNE ČESTICE
  - EVIDENTIRANA I ZAŠTIĆENA STABLA PINIJE
  - PRIKLJUČENJE NA JAVNU POVRŠINU
  - PRIKLJUČENJE KOMUNALNE INFRASTRUKTURE

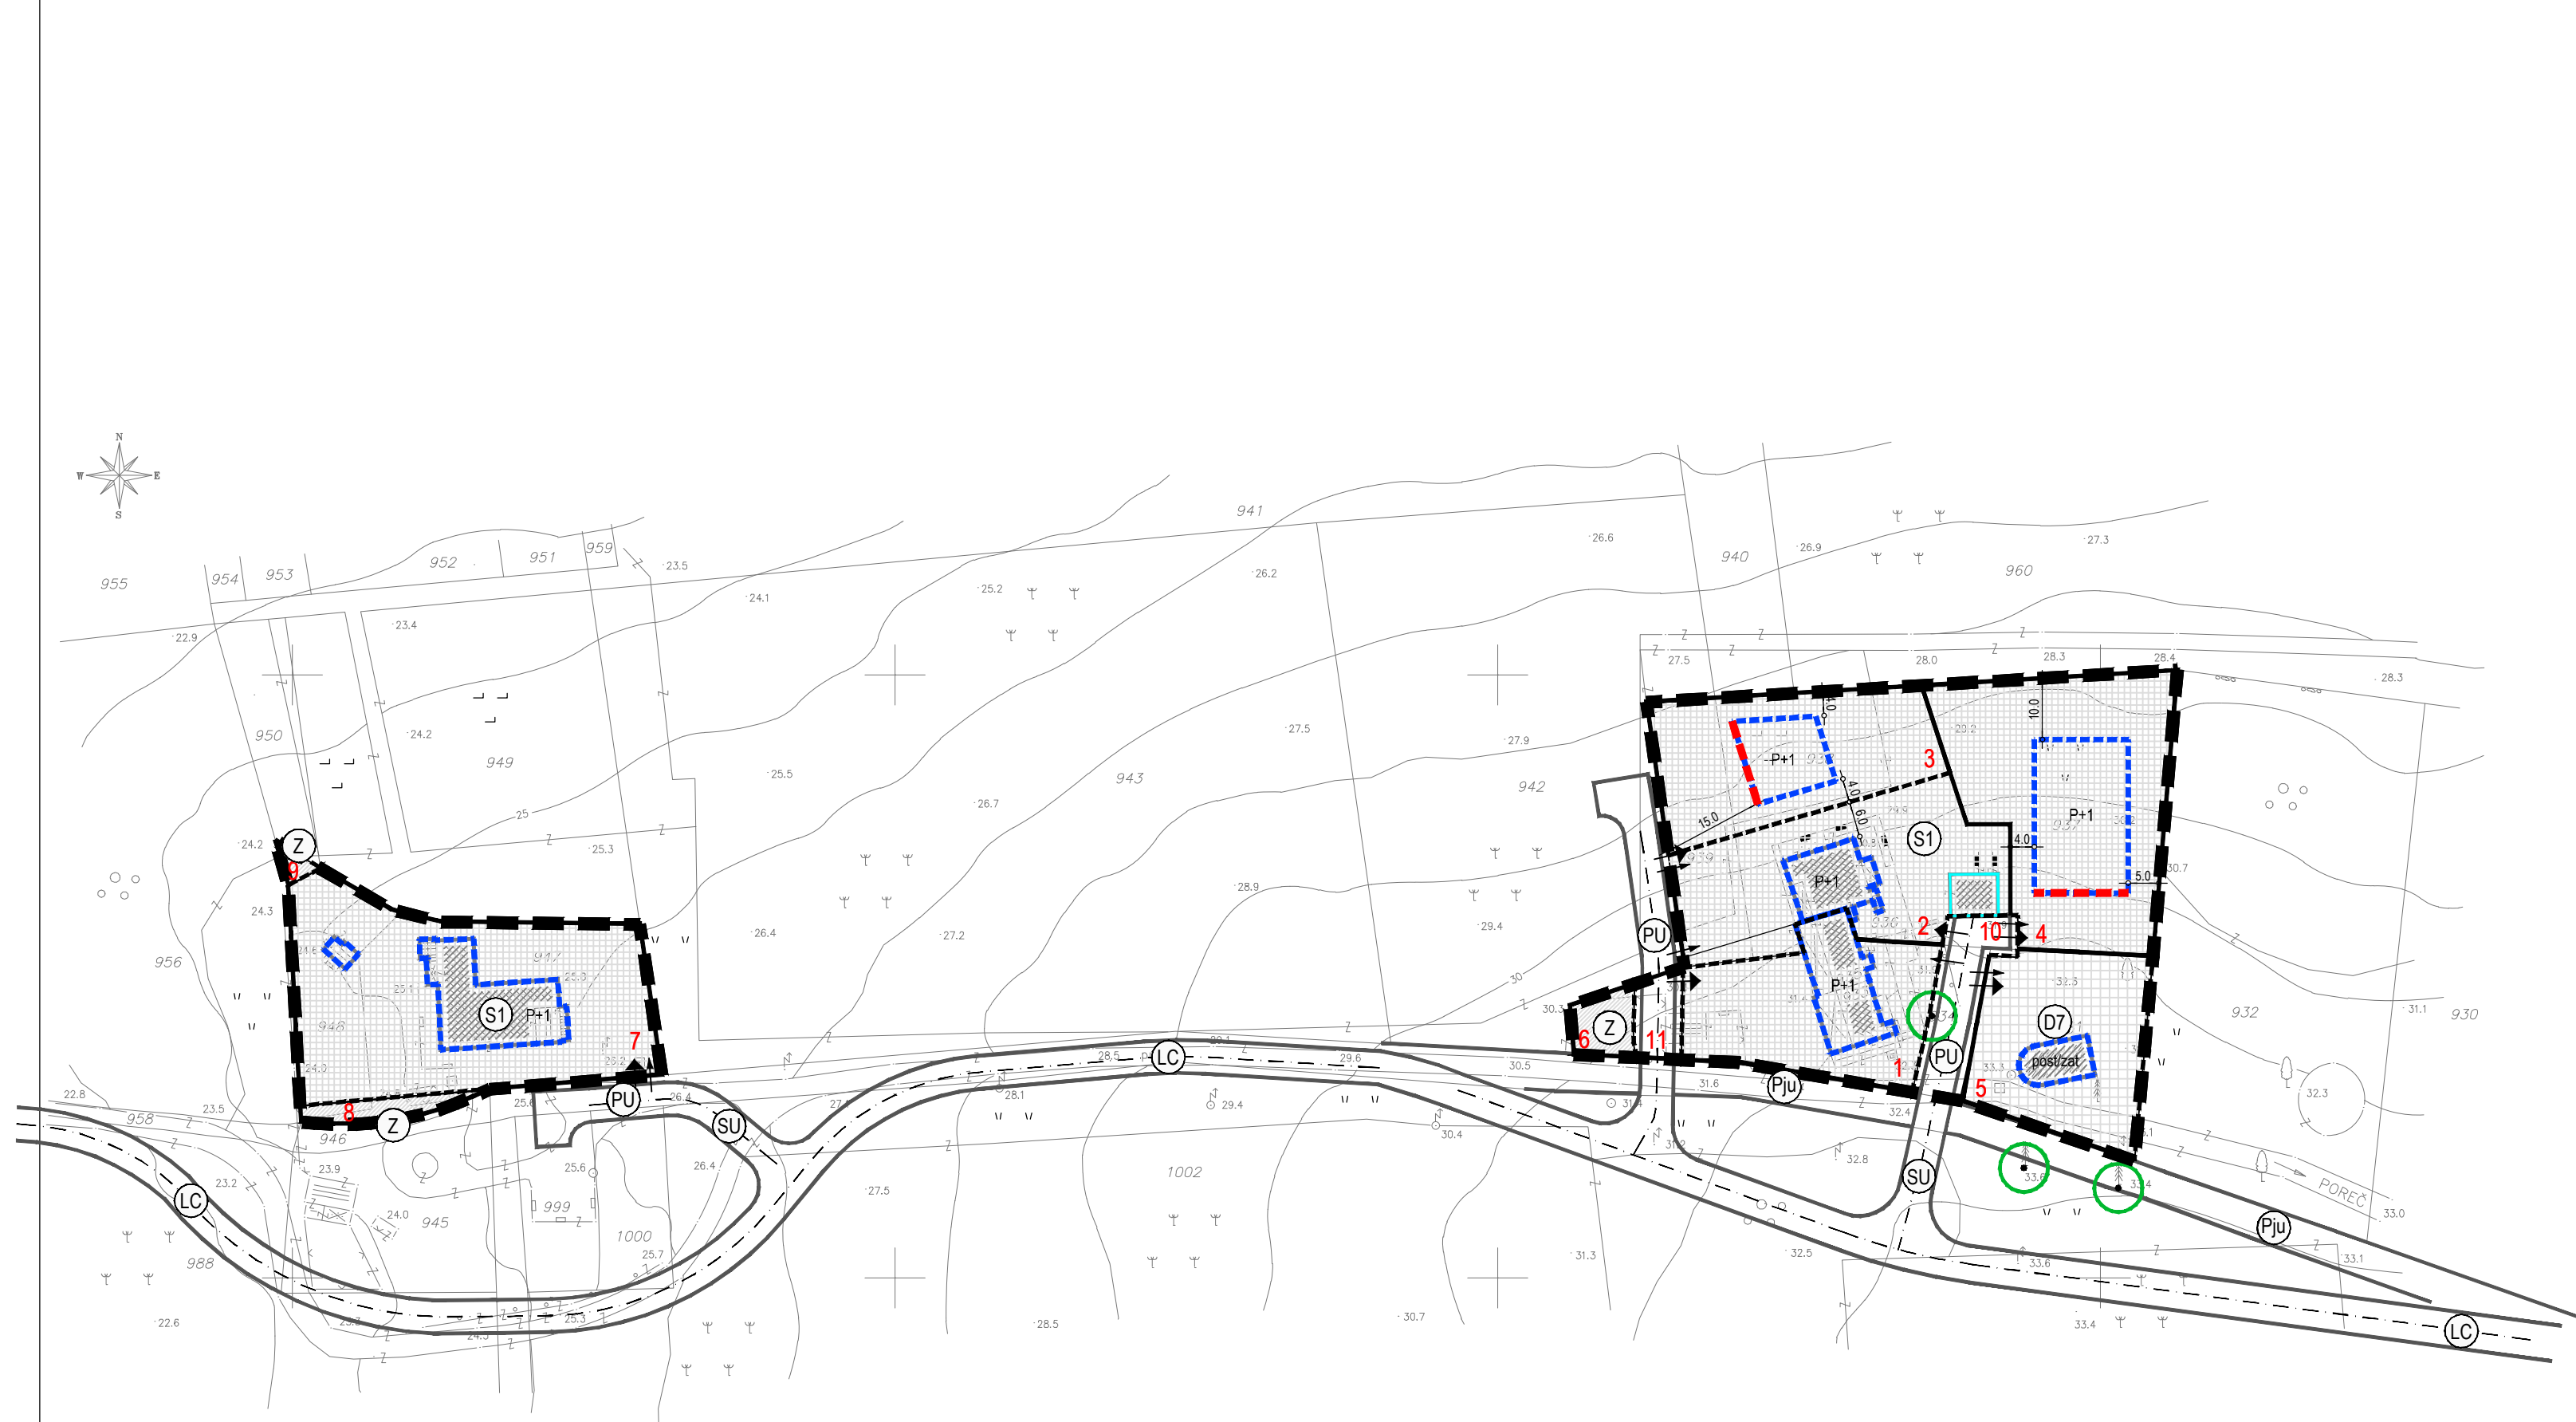

SVETA ANA  
**Geoplan**  
GEODETSKI POSLOVI D.O.O.  
Parizanska ulica 4/1, 52440 POREČ  
Tel: 082/461-449 Fax: 082/461-634  
e-mail: geoplan@puhnet.hr

