


# DETALJNI PLAN UREĐENJA ST. ČERVAR - SV. ANA

m j 1:1000

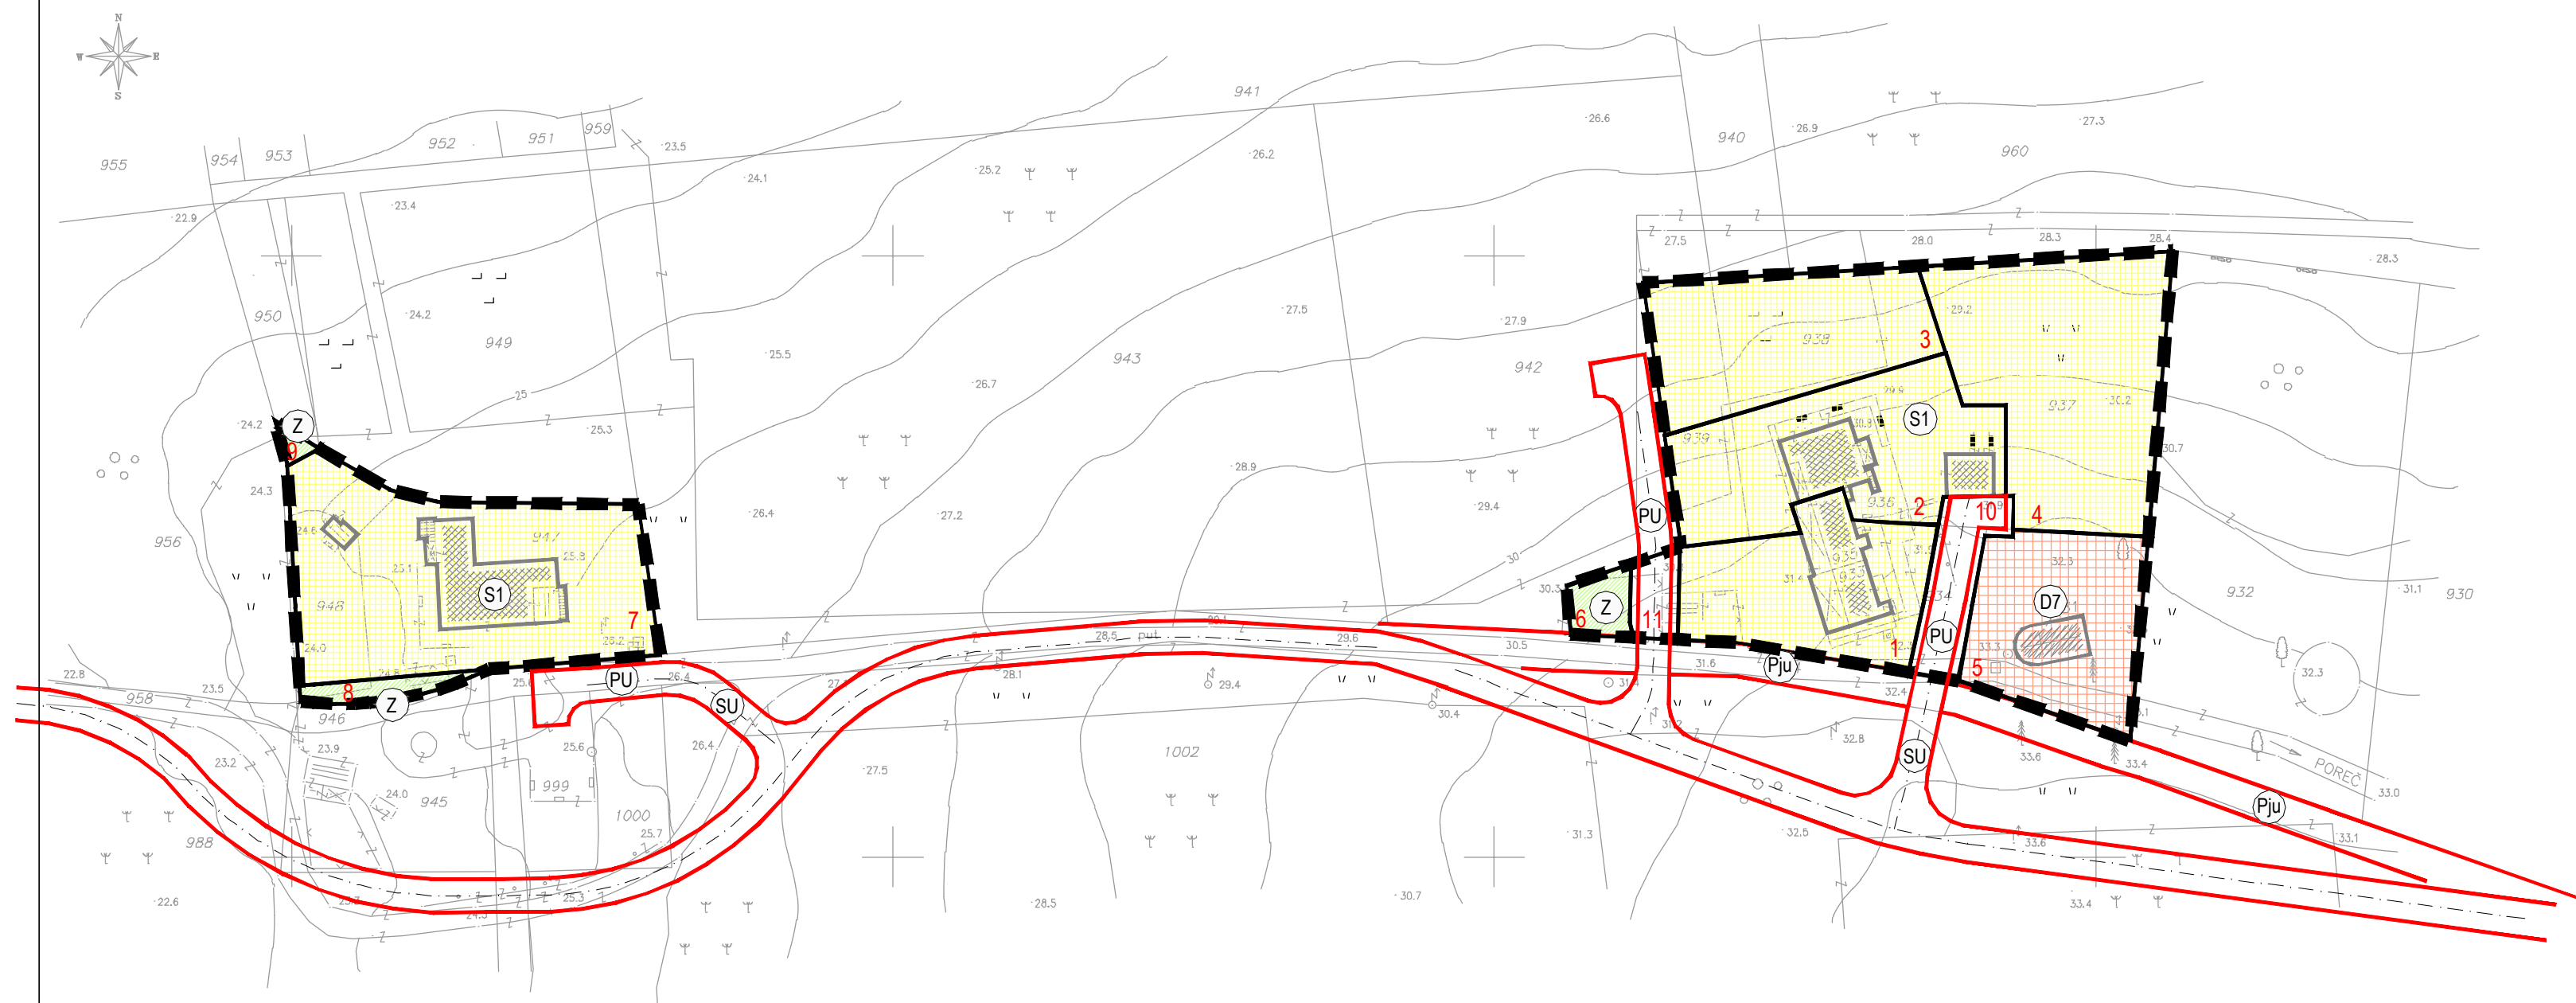

**Granice**  
 GRANICA DETALJNOG PLANA UREĐENJA

**PROSTORI / POVRŠINE ZA RAZVOJ I UREĐENJE**  
 Razvoj i uređenje naselja

- STAMBENA NAMJENA
- JAVNA I DRUŠTVENA NAMJENA  
D7 - vjerska
- ZAŠTITNE ZELENE POVRŠINE

**Javne prometne površine**

- PJEŠAČKE POVRŠINE (PLOČNIK, PJEŠAČKI PUTOVI)
- KOLNO - PJEŠAČKE POVRŠINE
- POVRŠINE PROMETNICA  
SU - sabirna ulica; PU - pristupna ulica

**Uvjeti gradnje**

- OZNAKA GRADEVNE ČESTICE
- GRANICA GRADEVNE ČESTICE
- POSTOJEĆA GRADEVINA

SVETA ANA  
**Geoplan**  
 GEODETSKI POSLOVI D.O.O.  
 Partizanska ulica 4/1, 22440 POREČ  
 Tel: 082/451-449 Fax: 082/451-634  
 e-mail: geoplan@pu.tine.hr



Županija/Grad Zagreb	ISTARSKA ŽUPANIJA
Općina/grad	GRAD POREČ
Naziv prostornog plana:	DETALJNI PLAN UREĐENJA ST. ČERVAR - SV. ANA
Naziv kartografskog prikaza:	DETALJNA NAMJENA POVRŠINA - Sv. Ana
Broj kartografskog prikaza:	1.
Mjerilo kartografskog prikaza:	1:1000
Program mjera za unapređenje stanja u prostoru (službeno glasilo): Sl. glasnik grada Poreča br. 4/01,10/02,18/05,18/06	Odluka predstavničkog tijela o donošenju plana (službeno glasilo): Sl. glasnik grada Poreča br. 1/13
Javna rasprava (datum objave): Glas Istre od 03.05.2007. Glas Istre od 13.07.2009. Glas Istre od 18.04.2012.	Javni uvid održan od: 14.svibnja 2007. do 13. lipnja 2007. od: 20.srpnja 2009. do 7. kolovoza 2009. od: 25.travnja 2012. do 25. svibnja 2012.
Pečat tijela odgovornog za provođenje javne rasprave:	Odgovorna osoba za provođenje javne rasprave:  Damir Hrvatinić, dipl.ing.arh.
Suglasnost na plan prema članku 98. Zakona o prostornom uređenju (Narodne novine, br 76/07, 38/09, 55/11, 90/11 i 50/12) broj suglasnosti klasa: 350-01/13-01/02, urbroj: 2163/1-02/1-13-2 datum: 30.siječnja 2013.	
Pravna osoba/tijelo koje je izradilo plan:	URBANISTICA d.o.o. Zagreb, Đorđićeva 5
Pečat pravne osobe/tijela koje je izradilo plan:	Odgovorna osoba:  Jasminka Pilar - Katavić, dipl.ing.arh.
Odgovorni voditelj izrade nacrtu prijedloga plana:	Jasminka Pilar-Katavić, dipl.ing.arh.
Stručni tim u izradi plana: 1. Ana Putar, dipl.ing.arh. 2. Iva Lukinić, dipl.ing.arh. 3. Mladen Kardum, ing.grad. 4. Renata Filipović, dipl.ing.grad.	Stručni suradnici: 1. Željko Horvat, dipl.iur. 2. Aleksandra Anić Vučinić, doc.dr.sc. 3. Nevenka Dolenc, prof.soc.
Pečat predstavničkog tijela:	Predsjednik predstavničkog tijela:  Ediđio Kodan
Istovjetnost ovog prostornog plana s izvornikom ovjerava:	Pečat nadležnog tijela:  (ime, prezime i potpis)