


PRIJEDLOG PARCELACIJE

MJERILO 1:1000

K.O. POREČ

NASELJE BOLNICA

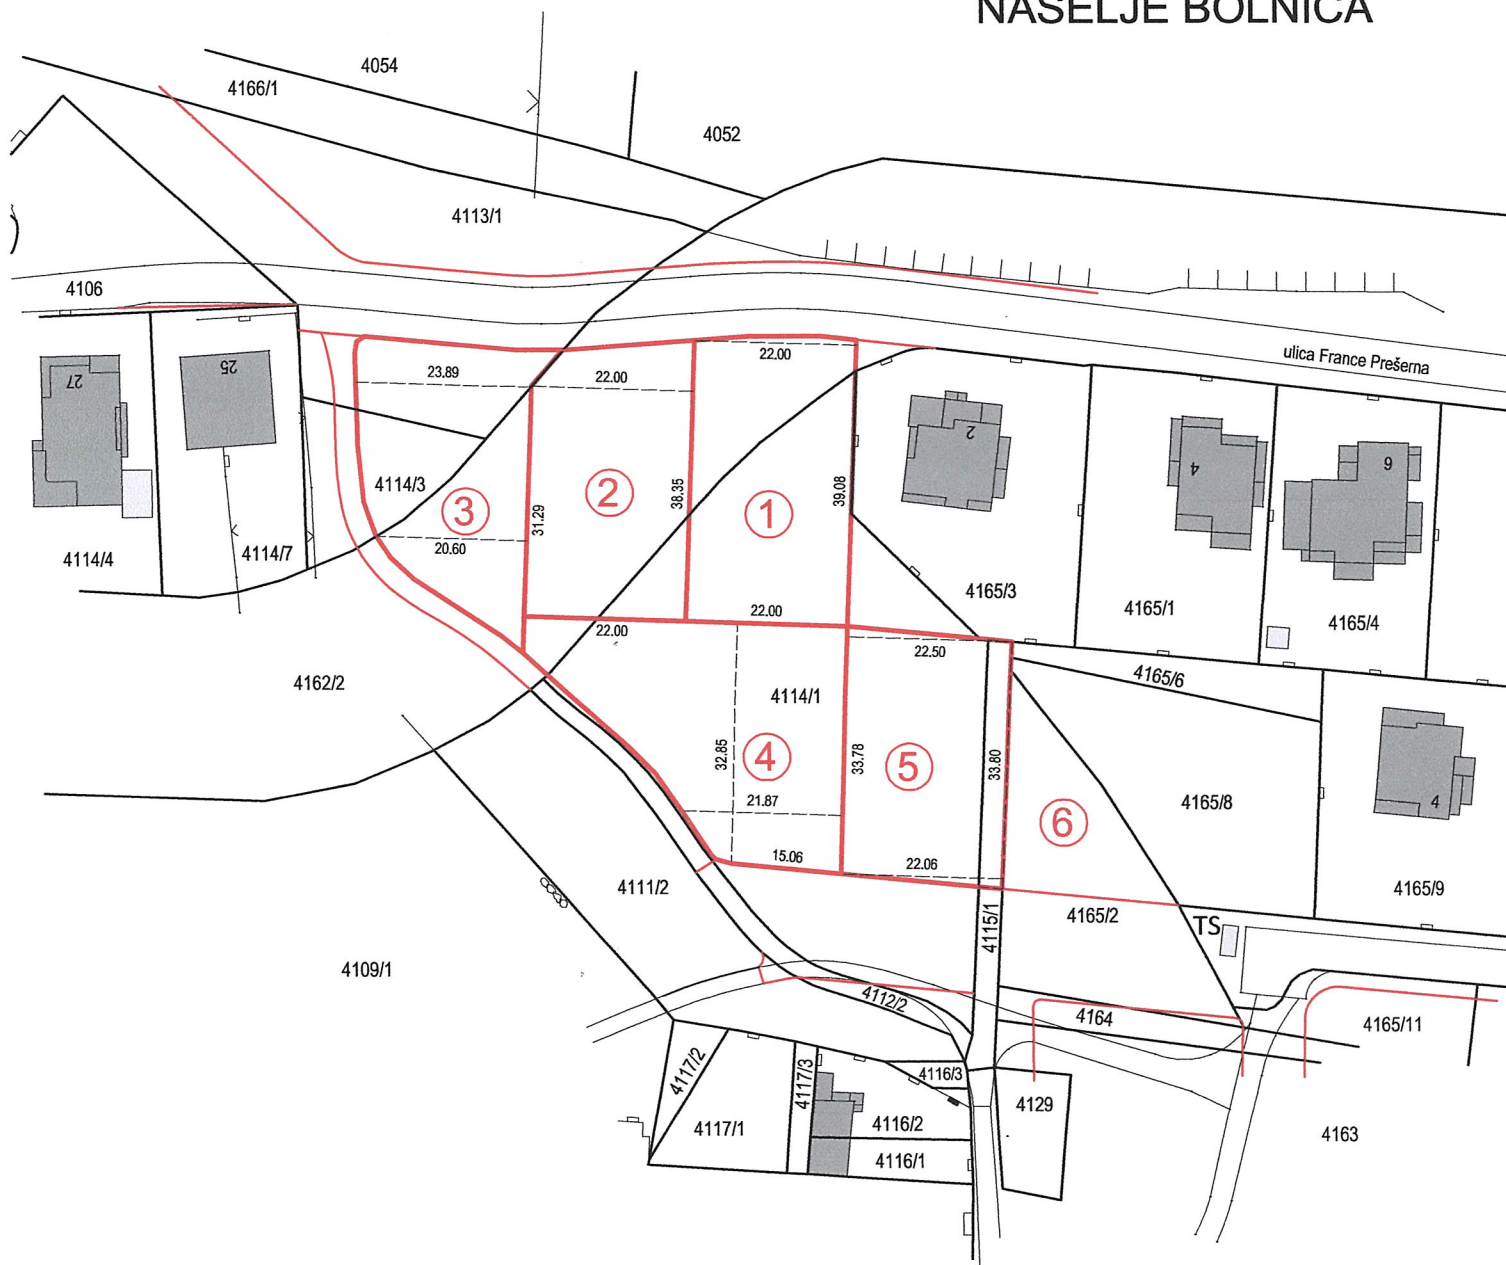

PRIJEDLOG PARCELIRANJA

- ① 564/2924 dijela k.č. 4114/1 površine 564 m²
 296/19184 dijela k.č. 4162/2 površine 296 m²
 860 m²
- ② 87/2924 dijela k.č. 4114/1 površine 87 m²
 721/19184 dijela k.č. 4162/2 površine 721 m²
 808 m²
- ③ 368/19184 dijela k.č. 4162/2 površine 368 m²
 263/1767 dijela k.č. 4113/1 površine 263 m²
 169/342 dijela k.č. 4114/3 površine 169 m²
 800 m²
- ④ 981/2924 dijela k.č. 4114/1 površine 981 m²
 48/19184 dijela k.č. 4162/2 površine 48 m²
 1029 m²

- ⑤ 643/2924 dijela k.č. 4114/1 površine 643 m²
 110/202 dijela k.č. 4115/1 površine 110 m²
 753 m²

- ⑥ 378/802 dijela k.č. 4165/2 površine 378 m²

U Poreču, 27.03.2017.

Izradio: geom. Ivan Perčić