


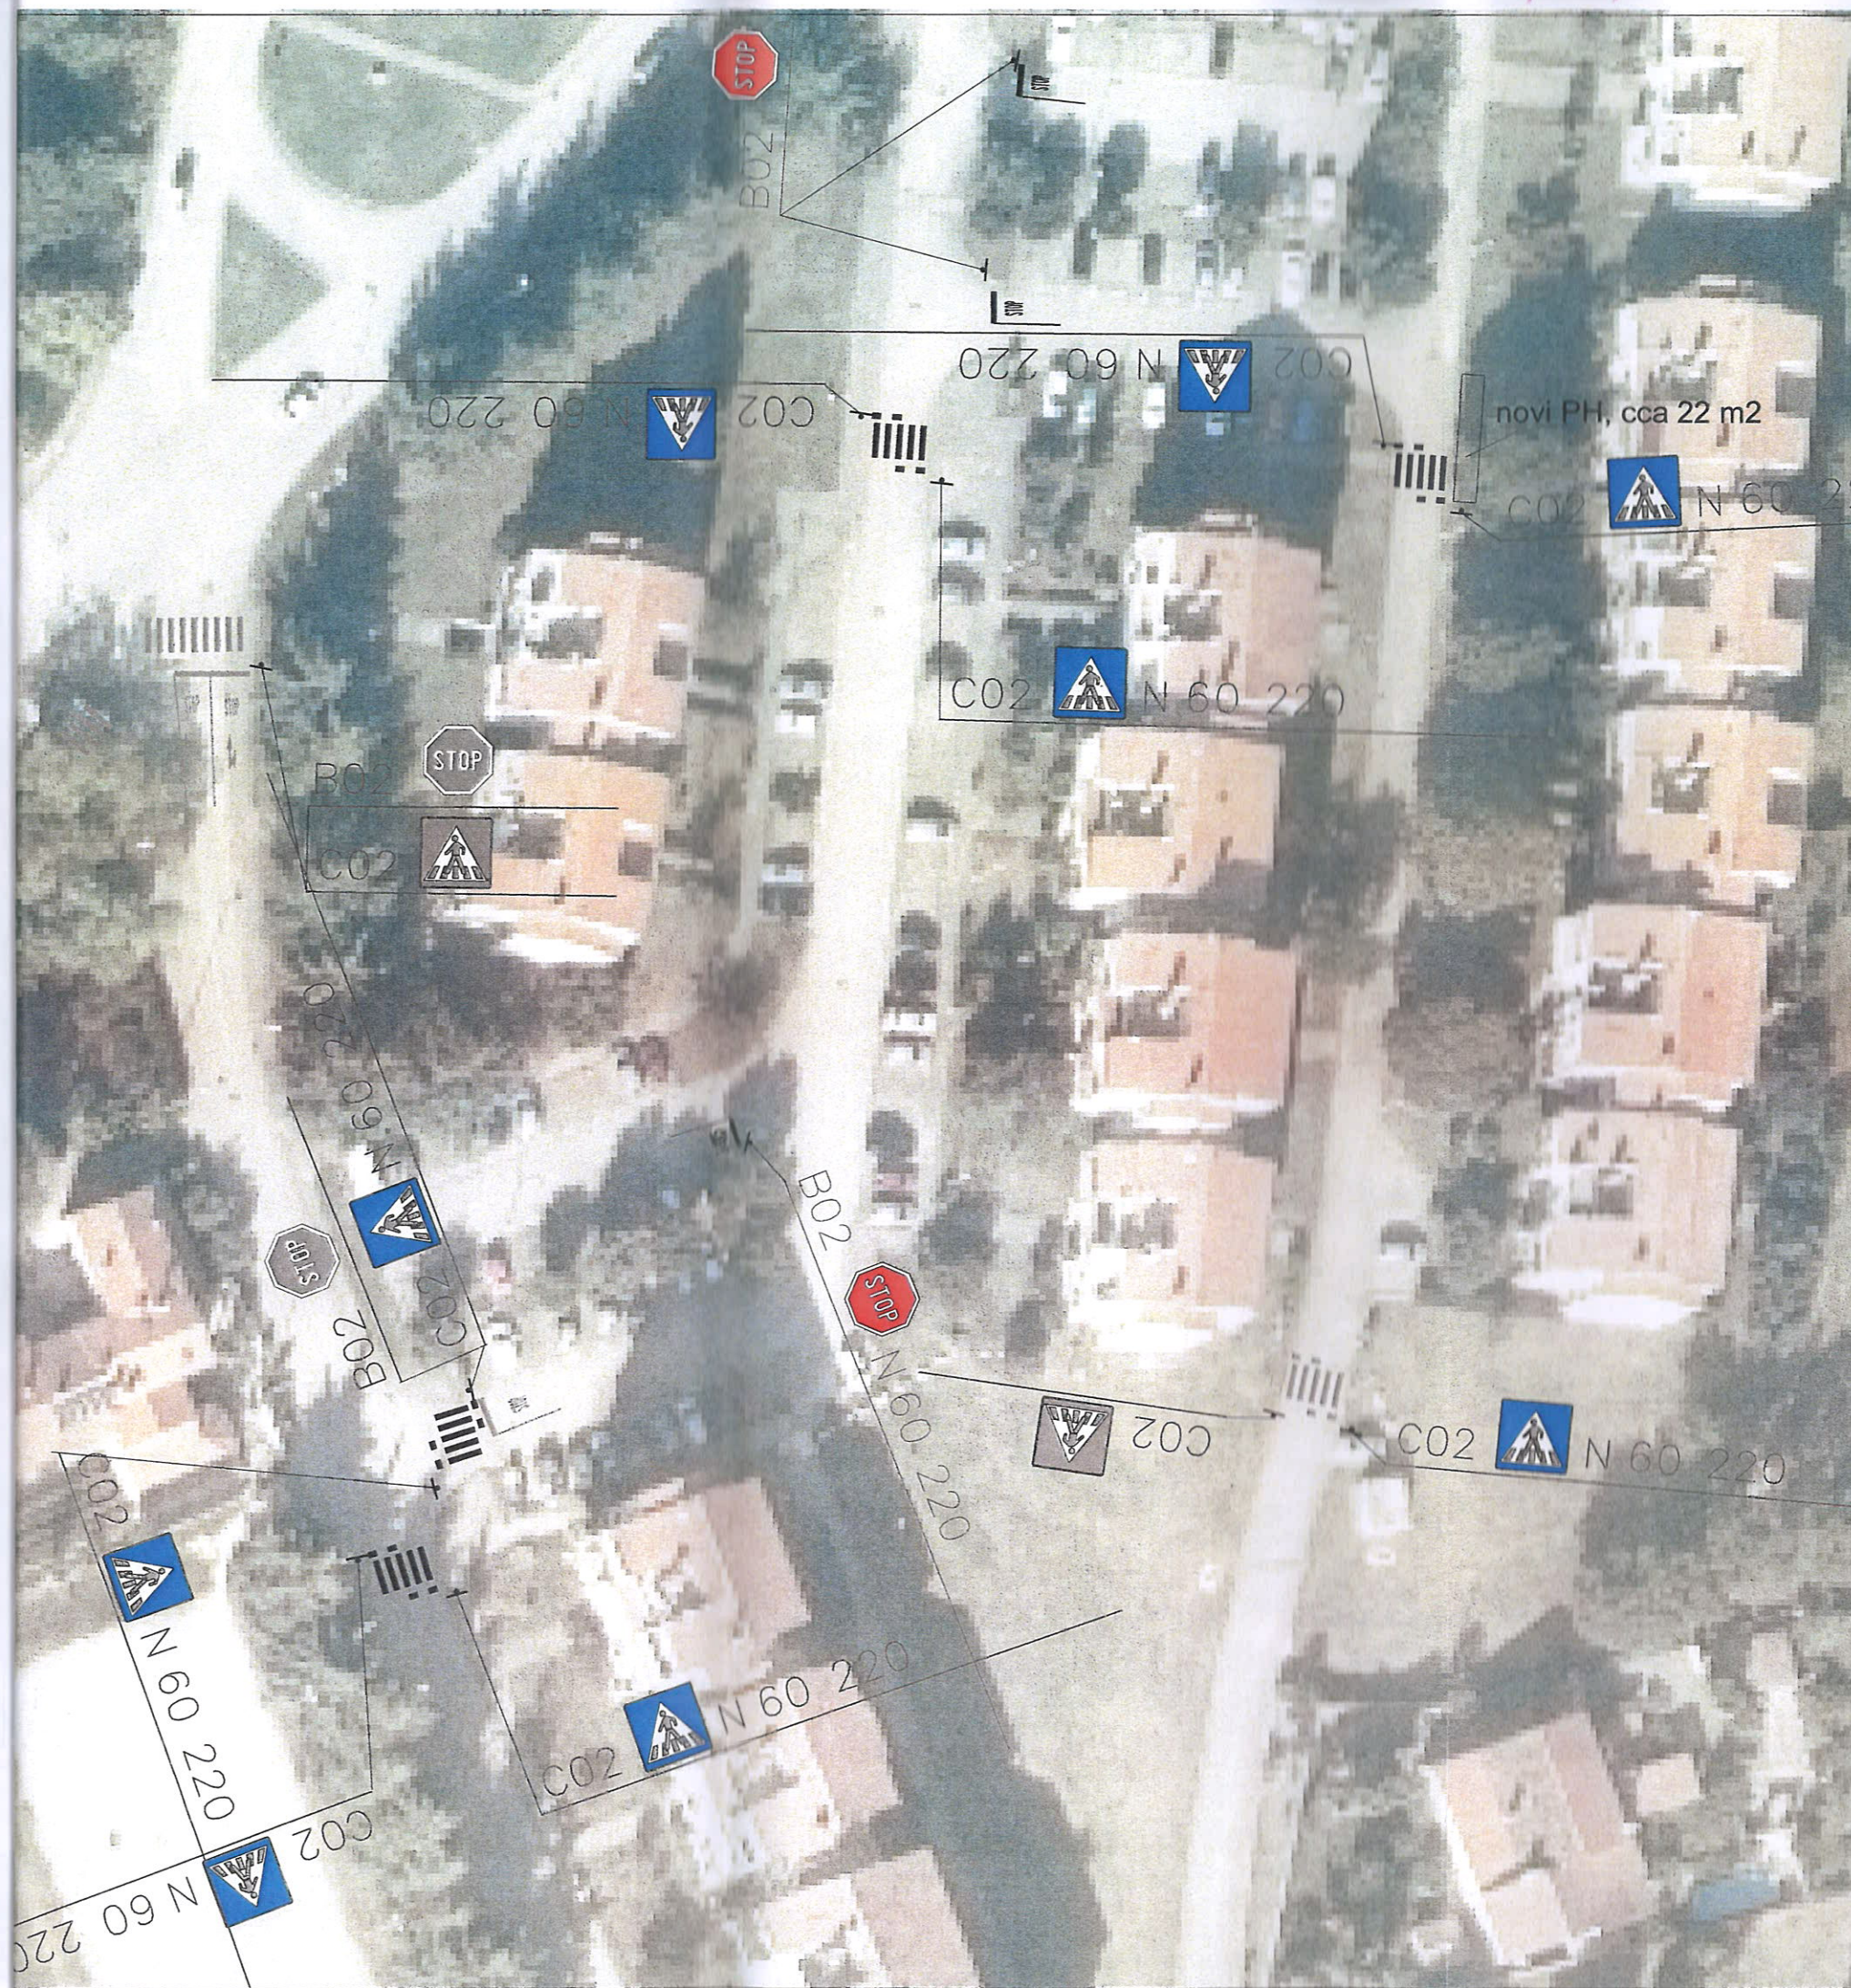

LEGENDA:

C02		postojeći znak
C02		novi znak

INVESTITOR:
GRAD POREČ - PARENZO
OBALA M.TITA 5 POREČ-PARENZO

UGOVOR:

IZRADA PROJEKTNE
DOKUMENTACIJE U PROMETU



INSTITUT IGH d.d.
10000 ZAGREB, J.RAKUŠE 1

MAPA:
ELABORAT IZMJENE I DOPUNE PROMETNE
SIGNALIZACIJE U ULICI R. STIPE I ULICI M.
LOMBARDA

SADRŽAJ:

BUDUĆE STANJE-SJEVER

PROJEKTANT:

Višnja Gudac, dipl. ing.
ovlašten inženjer cestovnog prometa
HKIP
VIŠNJA GUDAC, dipl.ing.prom.

MJERILO:

DATUM:
travanj, 2019.

BROJ PROJEKTA:
73310-20/2019.

DOKUMENT:
3

OZNAKA DOKUMENTA:

IGH - P -3



LEGENDA:

C02 postojeći znak

C02 N 60 220 novi znak

INVESTITOR:
GRAD POREČ - PARENZO
OBALA M.TITA 5 POREČ-PARENZO



INSTITUT IG H d.d.
10000 ZAGREB, J.RAKUŠE 1

UGOVOR:

IZRADA PROJEKTNE
DOKUMENTACIJE U PROMETU

MAPA:
ELABORAT IZMJENE I DOPUNE PROMETNE
SIGNALIZACIJE U ULICI R. STIPE I ULICI M.
LOMBARDA

SADRŽAJ:

BUDUĆE STANJE-JUG

PROJEKTANT:
VIŠNJA GUDAC, dipl.ing.prom.

MJERILO:

DATUM:
travanj, 2019.

Višnja Gudac, dipl. ing.
ovlašten inženjer cestovnog prometa
HKIP
broj izimenika: 180

BROJ PROJEKTA:
73310-20/2019.
DOKUMENT:

OZNAKA DOKUMENTA:
IGH - P - 4