

LEGENDA :

- GRANICA URBANISTIČKOG PLANA UREĐENJA
- GRANICA GRAĐEVINSKOG PODRUČJA NASELJA
- GRANICA ZAŠTIĆENOG OBALNOG PODRUČJA MORA - PROSTOR OGRANIČENJA



POVRŠINE ZA RAZVOJ I UREĐENJE NASELJA :

- STAMBENA NAMJENA
- STAMBENA NAMJENA SA PRILAGOĐENIM UVJETIMA GRADNJE
- JAVNA I DRUŠTVENA NAMJENA
- GOSPODARSKA NAMJENA-UGOSTITELJSKO TURISTIČKA T2 - turističko naselje
- ZAŠTITNE ZELENE POVRŠINE
- INFRASTRUKTURNI SUSTAVI

PROMETNE POVRŠINE :

- KOLNO PJEŠAČKA POVRŠINA - SABIRNA PROMETNICA
- KOLNO PJEŠAČKA POVRŠINA - OSTALA PROMETNICA

POPREČNI PROFILI M 1 : 100

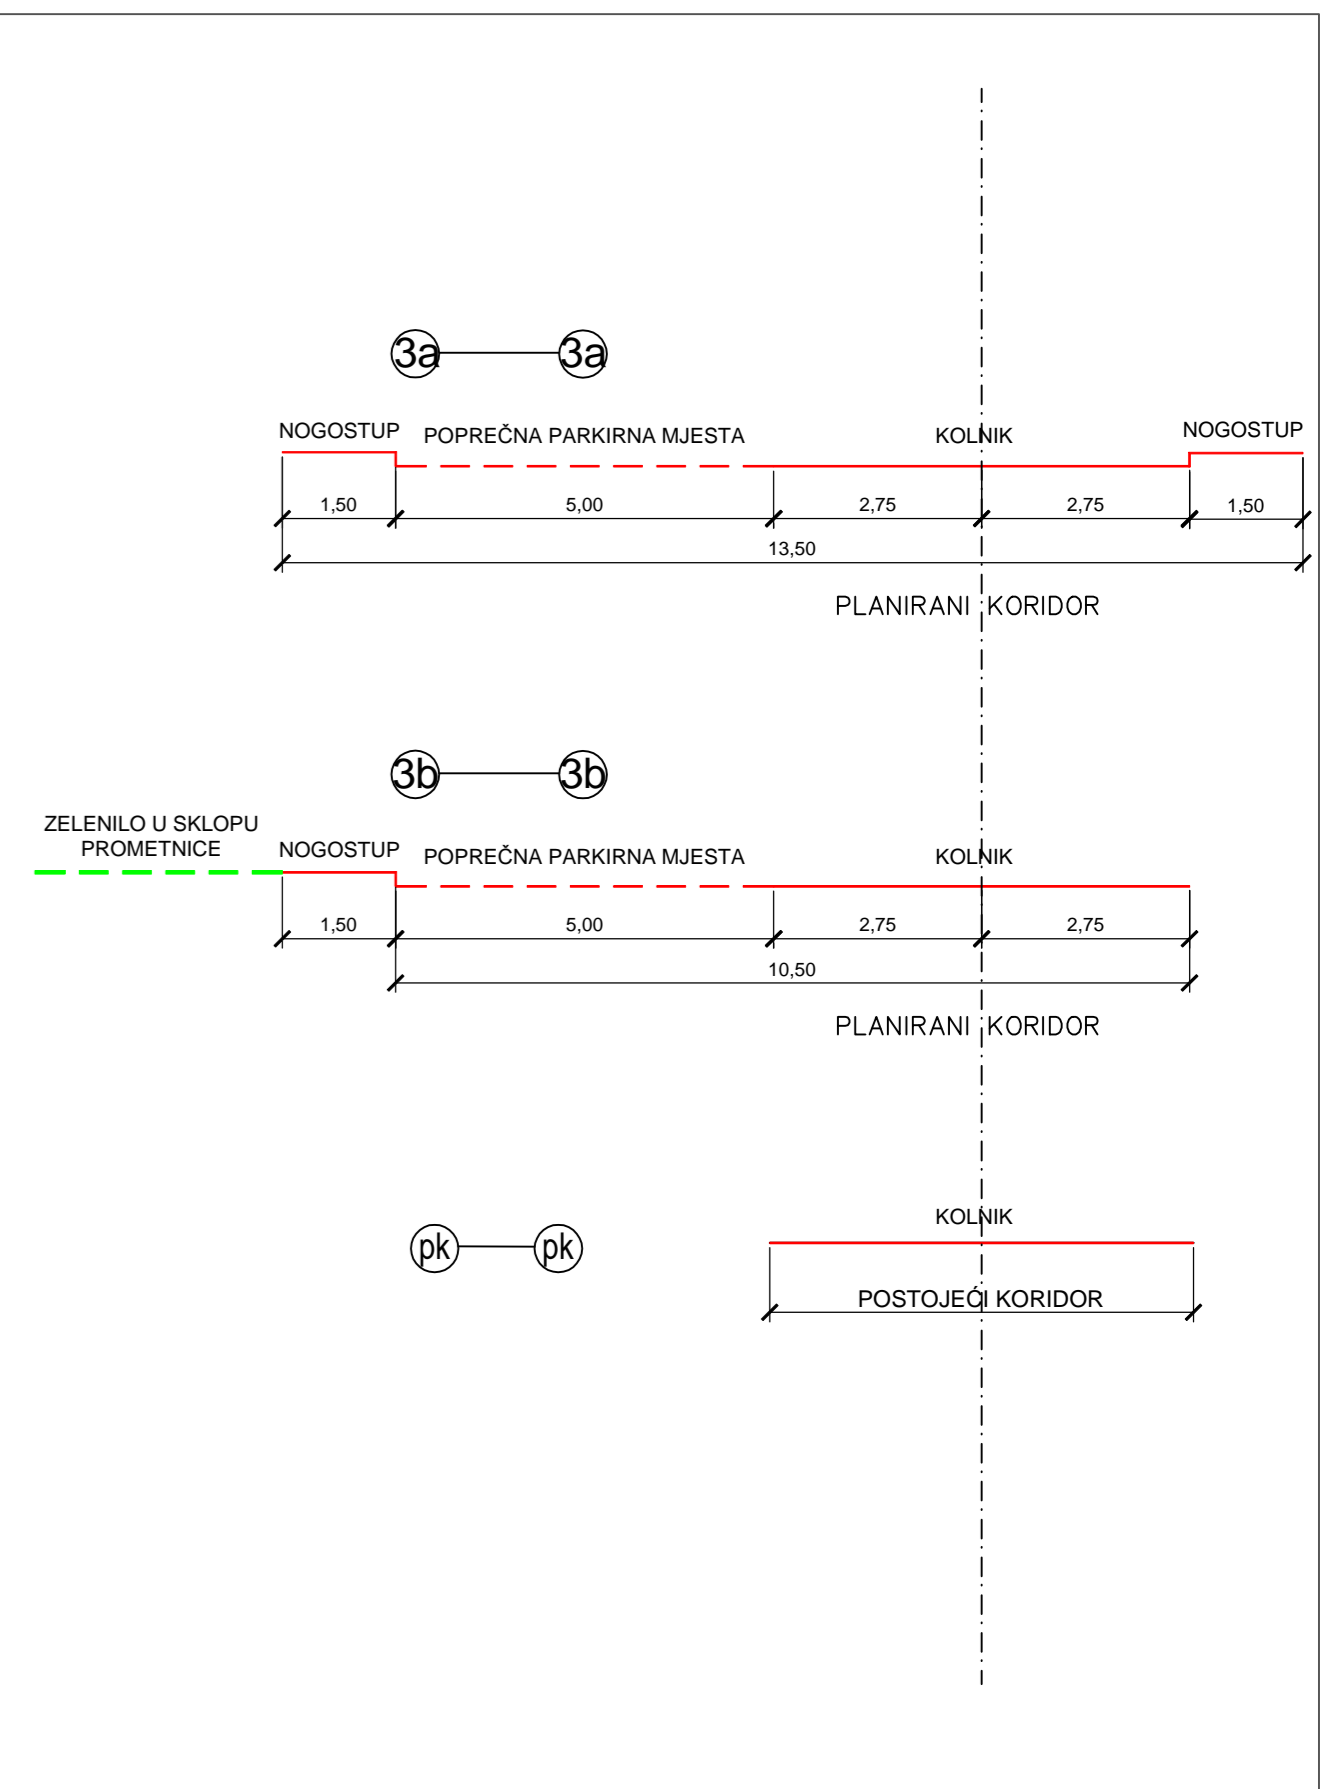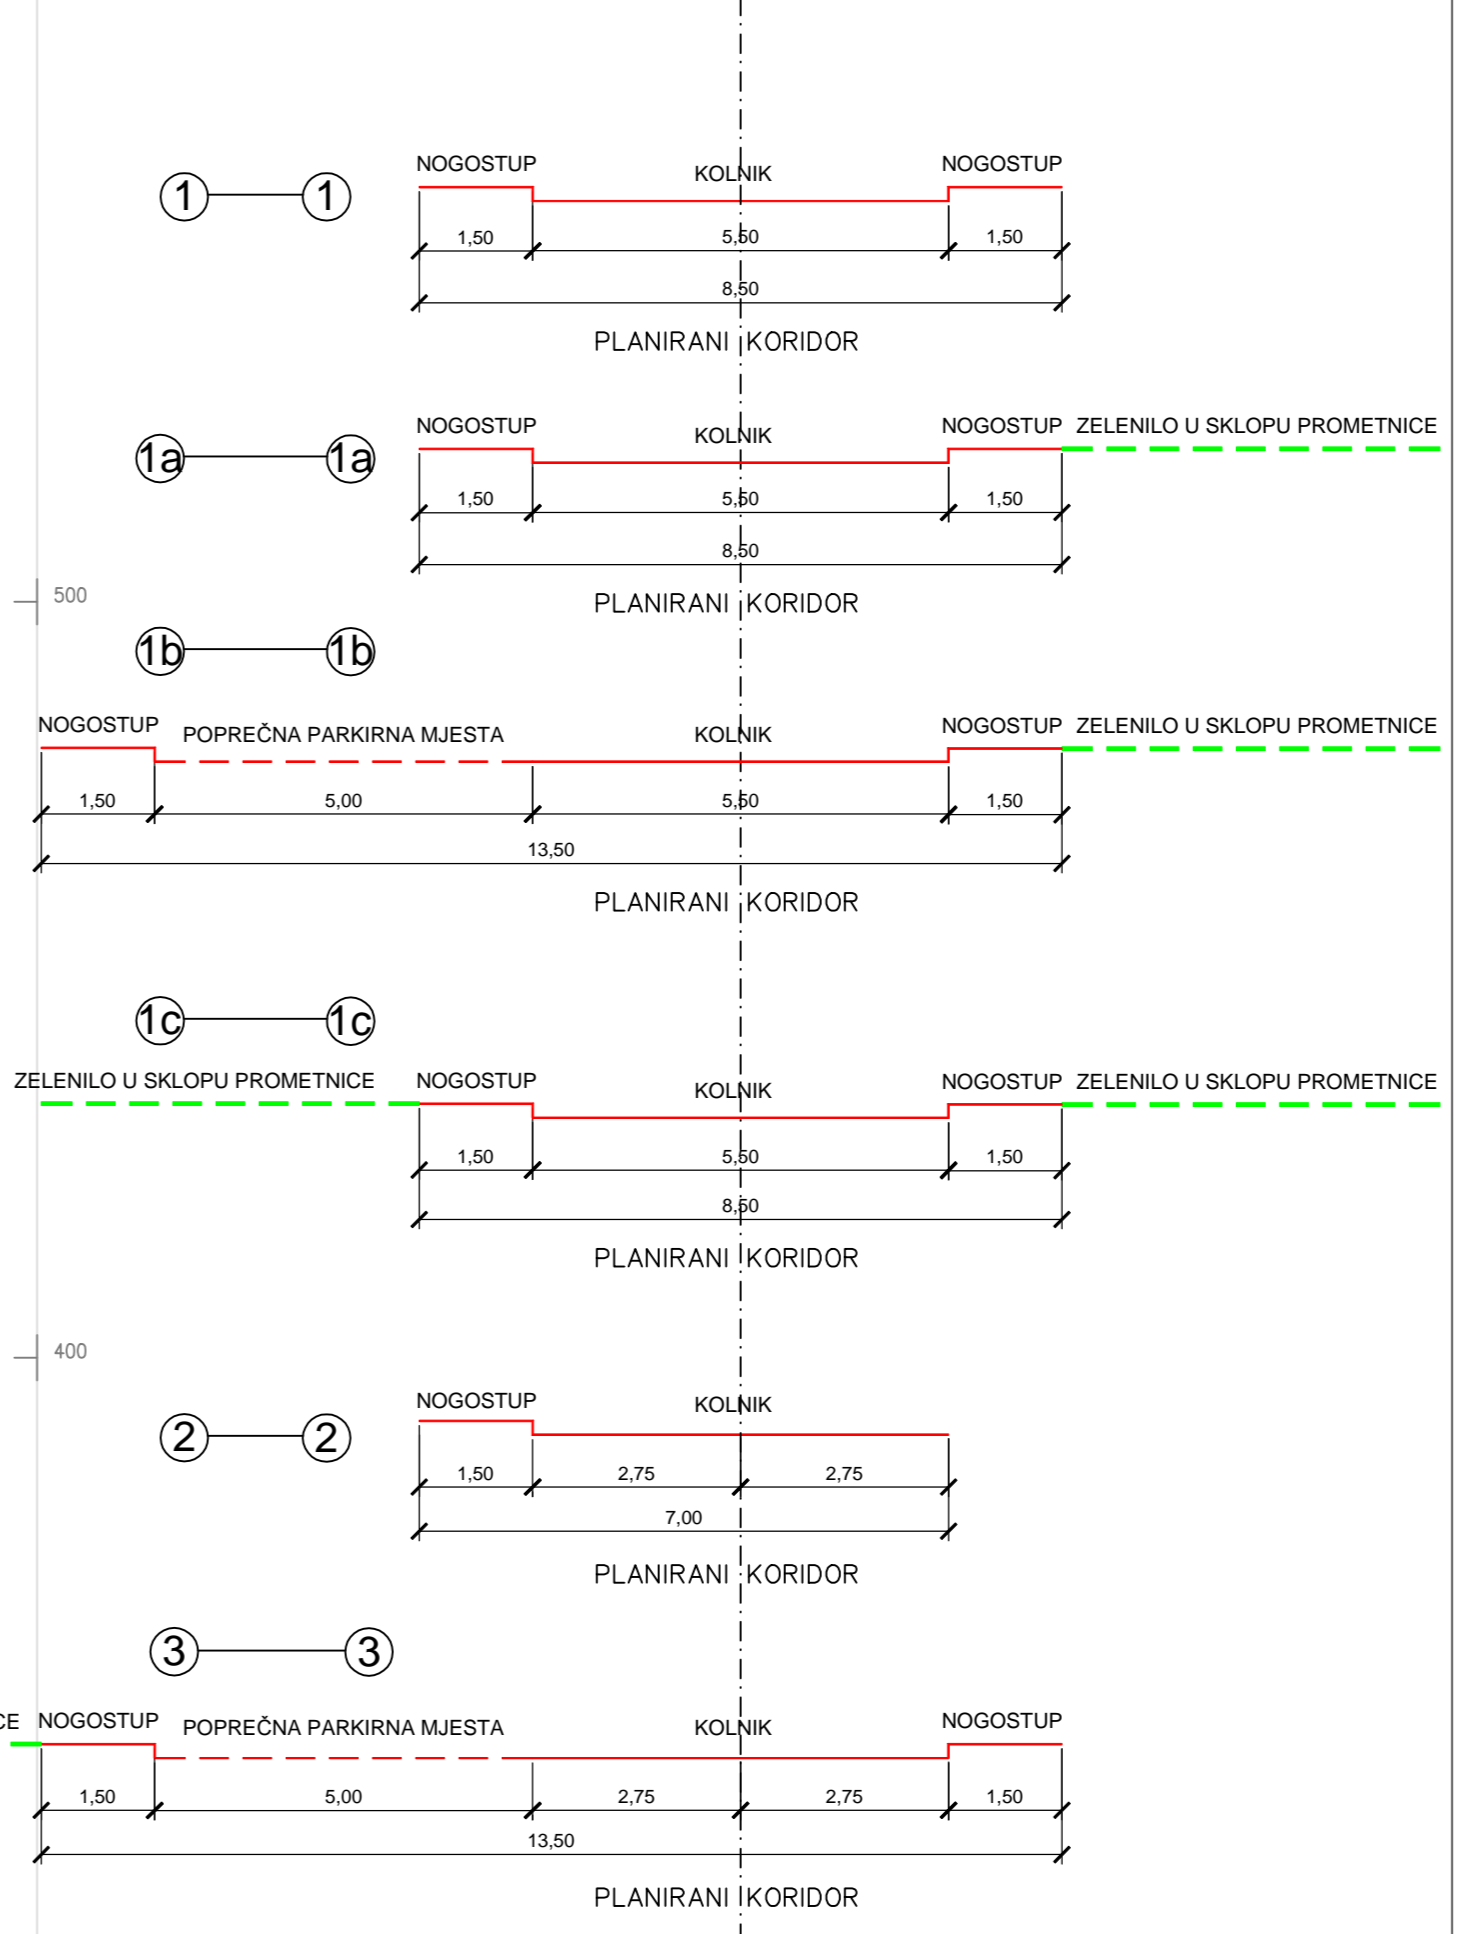

Županija: Grad:	ISTARSKA ŽUPANIJA GRAD POREČ - PARENZO		
Naziv prostornog plana:	Urbanistički plan uređenja dijela stambenog naselja Veli - Mali Maj I		
Faza izrade prostornog plana:	Prijedlog prostornog plana		
Naziv kartografskog prikaza:	PROMETNA , ULIČNA I KOMUNALNA INFRASTRUKTURNA MREŽA PROMETNA MREŽA		
Broj kartografskog prikaza:	2.1.	Mjerilo kartografskog prikaza:	1 : 1000
Odluka predstavničkog tijela o izradi plana (službeno glasilo):	Odluka predstavničkog tijela o donošenju plana (službeno glasilo):		
Službeni glasnik Grada Poreča - Parenzo br. 16/18	Javna rasprava (datum objave):		
Javna rasprava (datum objave):	Pečat tijela odgovornog za provođenje javne rasprave:		
Pečat tijela odgovornog za provođenje javne rasprave:	Odgovorna osoba za provođenje javne rasprave (ime, prezime i potpis): dr.sc.Damir Hrvatinić, dipl.ing.arh.		
Službenost na prostorni plan prema odredbi članka 108. Zakona o prostornom uređenju ("Narodne novine" br.153/13, 65/17, 114/18 i 39/19):	klasa:	ur broj:	datum:
Pravna osoba koja je izradila plan:	Urbis d.o.o.		
Pečat pravne osobe koja je izradila plan:	Broj elab. 7037	Odgovorna osoba (ime, prezime i potpis): Elvis Grgoričić, dipl.ing.stroj.	
Odgovorni voditelj izrade nacrtu prijedloga plana:	Eli Mišan, dipl.ing.arh.		
Stručni tim u izradi plana:	Eli Mišan, dipl.ing.arh. Erna Gurda, mag.ing.aedif. Boris Petronjević, dipl.ing.arh. Marin Velić, mag.ing.aedif. Suzana Brnabić, arh.teh.		
Pečat predstavničkog tijela:	Predsjednica predstavničkog tijela (ime, prezime i potpis): Adriano Jakus		
Istovjetnost ovog prostornog plana s izvornikom ovjerava (ime, prezime i potpis):	Pečat nadležnog tijela:		