


URBANISTIČKI PLAN UREĐENJA STAMBENOG NASELJA ČIMIŽIN

2. PROMETNA, ULIČNA I KOMUNALNA INFRASTRUKTURNA MREŽA
2.A. PROMETNA I ULIČNA MREŽA

TUMAČ ZNAKOVA	
	GRANICE
	GRANICA OBUHVATA
	PROMET
	KORIDORI PROMETNIH POVRŠINA
	PARKIRALIŠTE
	ZAŠTITNA ZELENA POVRŠINA NA KOJOJ SE DOZVOLJAVA PRIVREMENO PARKIRANJE
	ZAŠTITNI KORIDOR GLAVNE MJESNE ULICE /GUP GRADA POREČA/
	ZAŠTITNI KORIDOR ŠABIRNE ULICE /GUP GRADA POREČA/
	PJEŠAČKO - SERVISNE POVRŠINE
	PJEŠAČKE POVRŠINE
	OZNAKA POSTOJEĆE PROMETNICE
	ZONA NOVOPLANIRANIH RASKRIŽJA /DETALJNIJA RAZRADA TEMELJEM ODGOVAJUĆE PROJEKTO-TEHNIČKE DOKUMENTACIJE/
	ZONA POSEBNIH MJERA ZAŠTITE I UREĐENJA PROSTORA

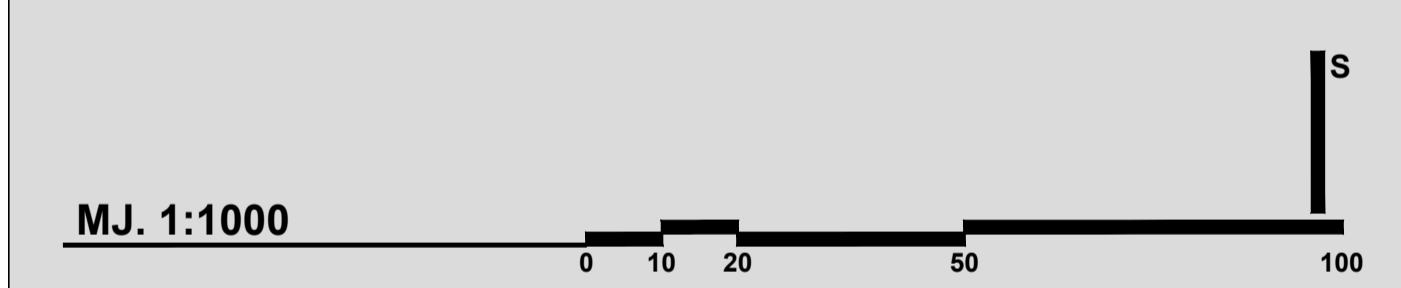

ISTARSKA ŽUPANIJA GRAD POREČ	
Naziv prostornog plana: URBANISTIČKI PLAN UREĐENJA STAMBENOG NASELJA ČIMIŽIN - PRIJEDLOG PLANA -	
Naziv kartografskog prikaza: 2. PROMETNA, ULIČNA I KOMUNALNA INFRASTRUKTURNA MREŽA 2.A. PROMETNA I ULIČNA MREŽA	
Broj kartografskog prikaza: 2.A.	Mjerilo kartografskog prikaza: 1 : 1000
Odluka Gradskog vijeća Grada Poreča o izradi Urbanističkog plana uređenja stambenog naselja Čimižin ("Službeni glasnik Grada Poreča-Parenzo" broj 16/17)	Odluka Gradskog vijeća Grada Poreča o donošenju Urbanističkog plana uređenja stambenog naselja Čimižin ("Službeni glasnik Grada Poreča-Parenzo" broj 16/17)
Javna rasprava objavljena je: 20.11.2019. godine	Javni uvid održan od 27.11. do 27.12.2019. godine
Pečat tijela odgovornog za provođenje javne rasprave: M.P.	Odgovorna osoba za provođenje javne rasprave: dr.sc. Damir HRVATIN, dipl.ing.arh.
Suglasnost Ministarstva graditeljstva i prostornog uređenja prema članku 108. Zakon o prostornom uređenju (NN 153/13 i 65/17) suglasnost klat. _____, broj: _____ od _____ 2020. godine	
Pravna osoba koja je izradila plan: CPA CENTAR ZA PROSTORNO UREĐENJE I ARHITEKTURU d.o.o. Pečat pravne osobe koja je izradila plan: _____ Odgovorna osoba: _____	
Pečat odgovornog voditelja izrade plana: M.P. Tomislav DOLEČKI, dipl.ing.arh. Odgovorni voditelj izrade Nacrta prijedloga Urbanističkog plana uređenja stambenog naselja Čimižin	
Stručni tim CPA d.o.o. u izradi plana: Tomislav DOLEČKI, dipl.ing.arh. mr.sc. Zrinka TADIĆ, dipl.ing.arh. 1. Igor GRUBIŠIĆ, dipl.ing.grad. Neda KAMINSKI-KIRŠ, dipl.ing.arh. Dora DOLEČKI GLASINOVIĆ, dipl.ing.arh. 2. Barbara VAJDIĆ, dipl.oec. 3. Josip ŠTEFIČIĆ, dipl.lur.	
Pečat Gradskog vijeća Grada Poreča: _____ M.P. Predsjednik Gradskog vijeća Grada Poreča: _____	
Istovjetnost ovog prostornog plana s izvornikom ovjerava: Adriano Jakus, v.r. Pečat nadležnog tijela: _____ M.P.	

