


K.O. POREČ
 list kat. plana 35


PRIJEDLOG PARCELACIJE

Mjerilo 1 : 1000

RUDINA: SALADINKA

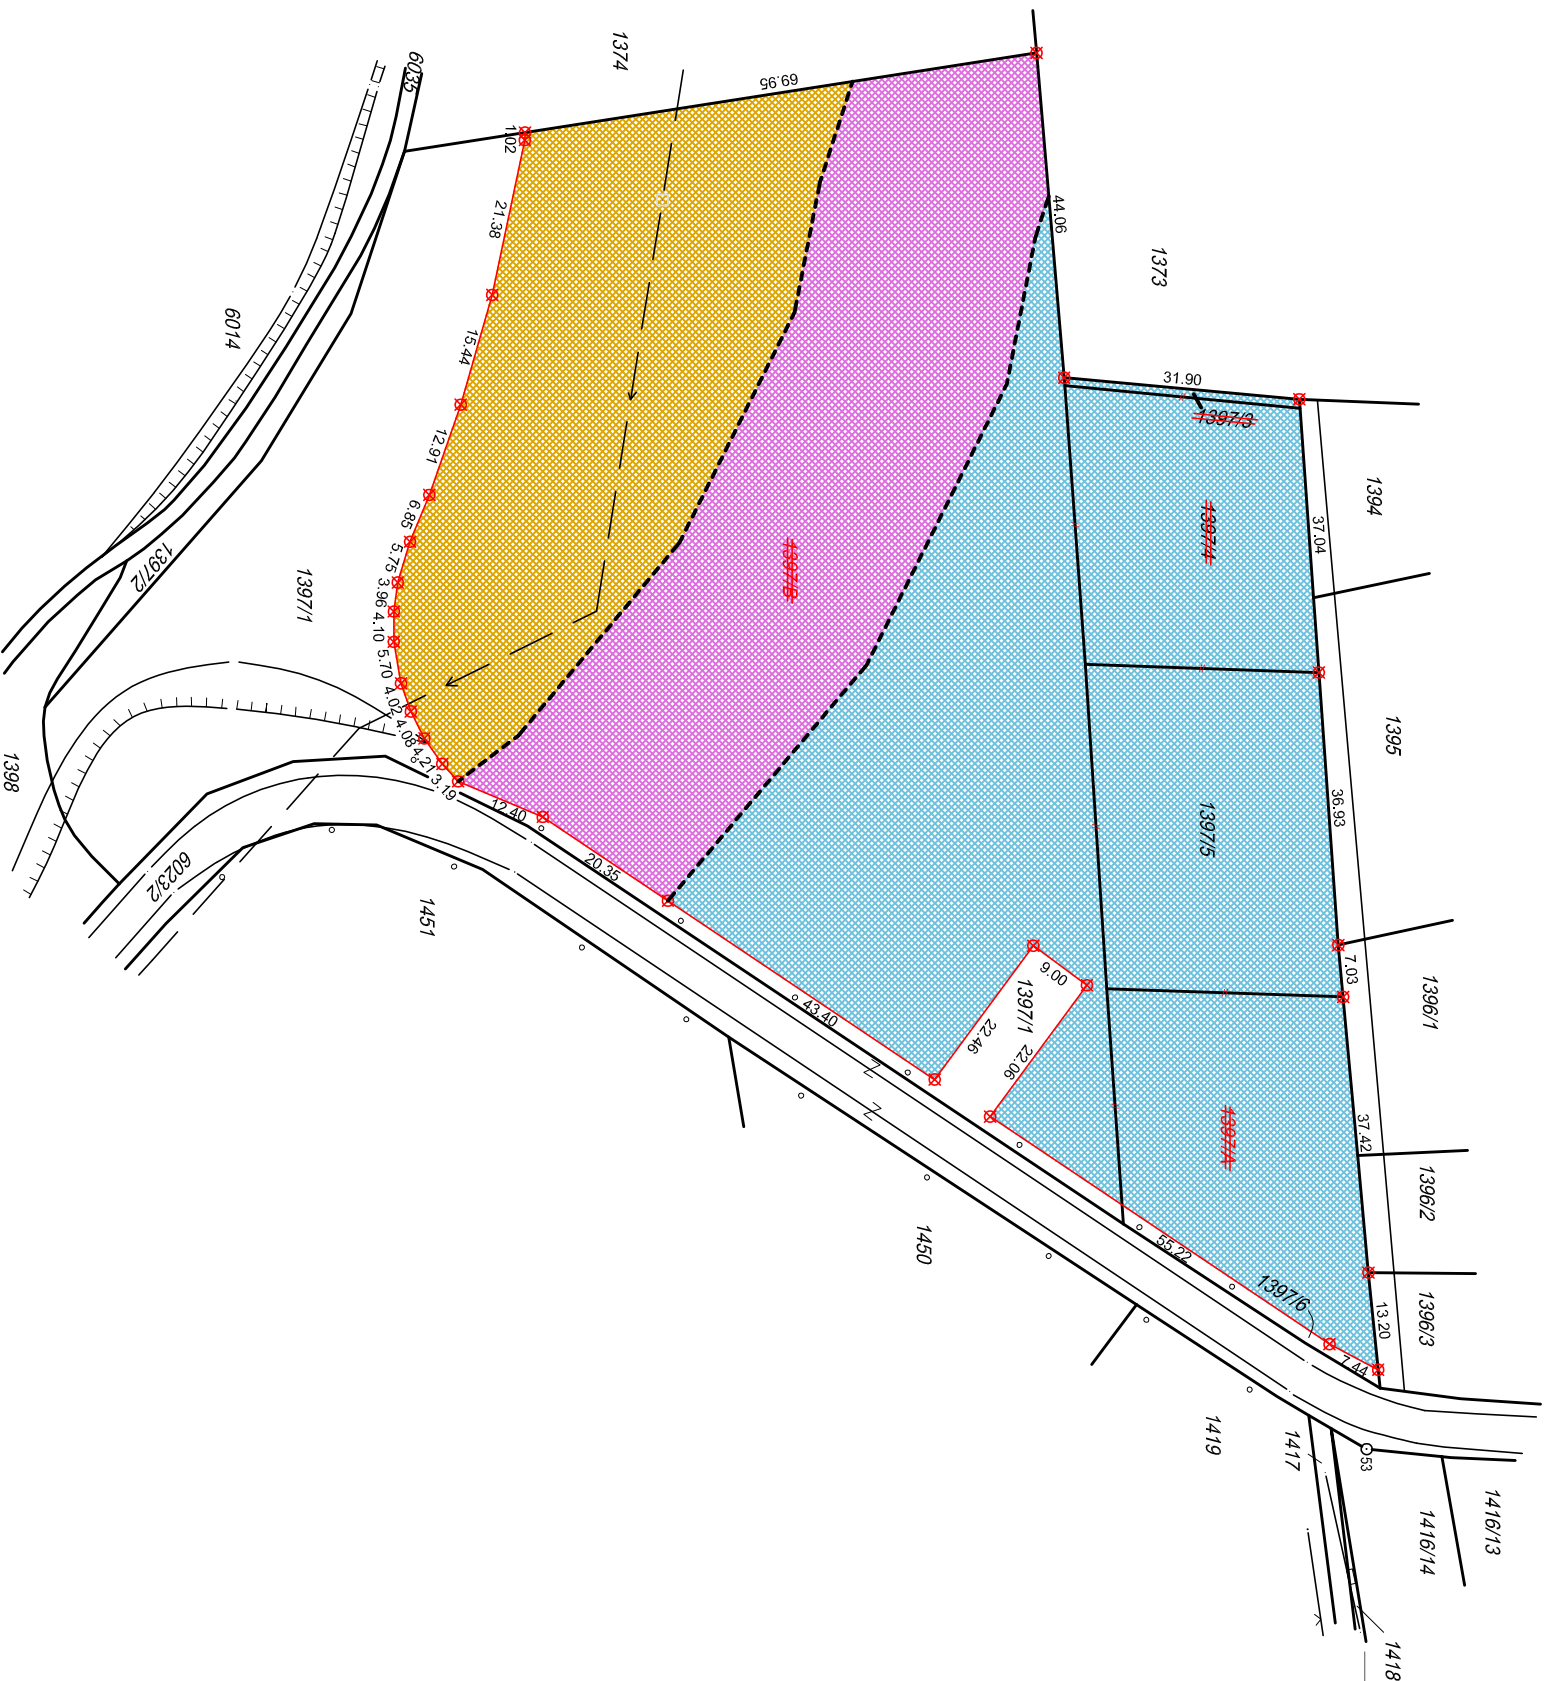

Nakon usklađenja površina k.č. 1397/1, 1397/3, 1397/4, 1397/5, 1397/6 sa stanjem u naravi, parcelacijom se predviđa formiranje sljedećih parcela:

- k.č. 1397/6 cijepa se na:
- k.č. 1397/6 površine 76 m²
 - k.č. 1397/A površine 1296 m²
- k.č. 1397/1 cijepa se na:
- k.č. 1397/1 površine 3029 m²
 - k.č. 1397/B površine 9844 m²

Spajanjem k.č. 1397/3, 1397/4, 1397/5, 1397/A, 1397/B nastaje nova k.č. 1397/5 sa površinom od 13719 m²

Nova k.č. 1397/5 sa površinom od 13719 m² sastoji se od:

- 1. zona T1 - GOSPODARSKA NAMJENA - UGOSTITELJSKO TURISTIČKA hotel - T1 (7096 m²) koja se sastoji od:
 - k.č. 1397/3 površine 36 m²
 - k.č. 1397/4 površine 1157 m²
 - k.č. 1397/5 površine 1386 m²
 - dio k.č. 1397/6 površine 1296 m²
 - dio k.č. 1397/1 površine 3221 m²
- 2. zona Tp - PRATEĆI SADRŽAJI - (Tp, Tp1) (3537 m²) koja se sastoji od:
 - dio k.č. 1397/1 površine 3537 m²
- 3. zona Z - ZAŠTITNE ZELENE POVRŠINE (3086 m²) koja se sastoji od:
 - dio k.č. 1397/1 površine 3086 m²

Ovlašteno: