


PRIJEDLOG PARCELACIJE

MJERILO 1:500

K.O. VARVARI

K.Č. 116/1, 117/1 i 117/2

VARVARI

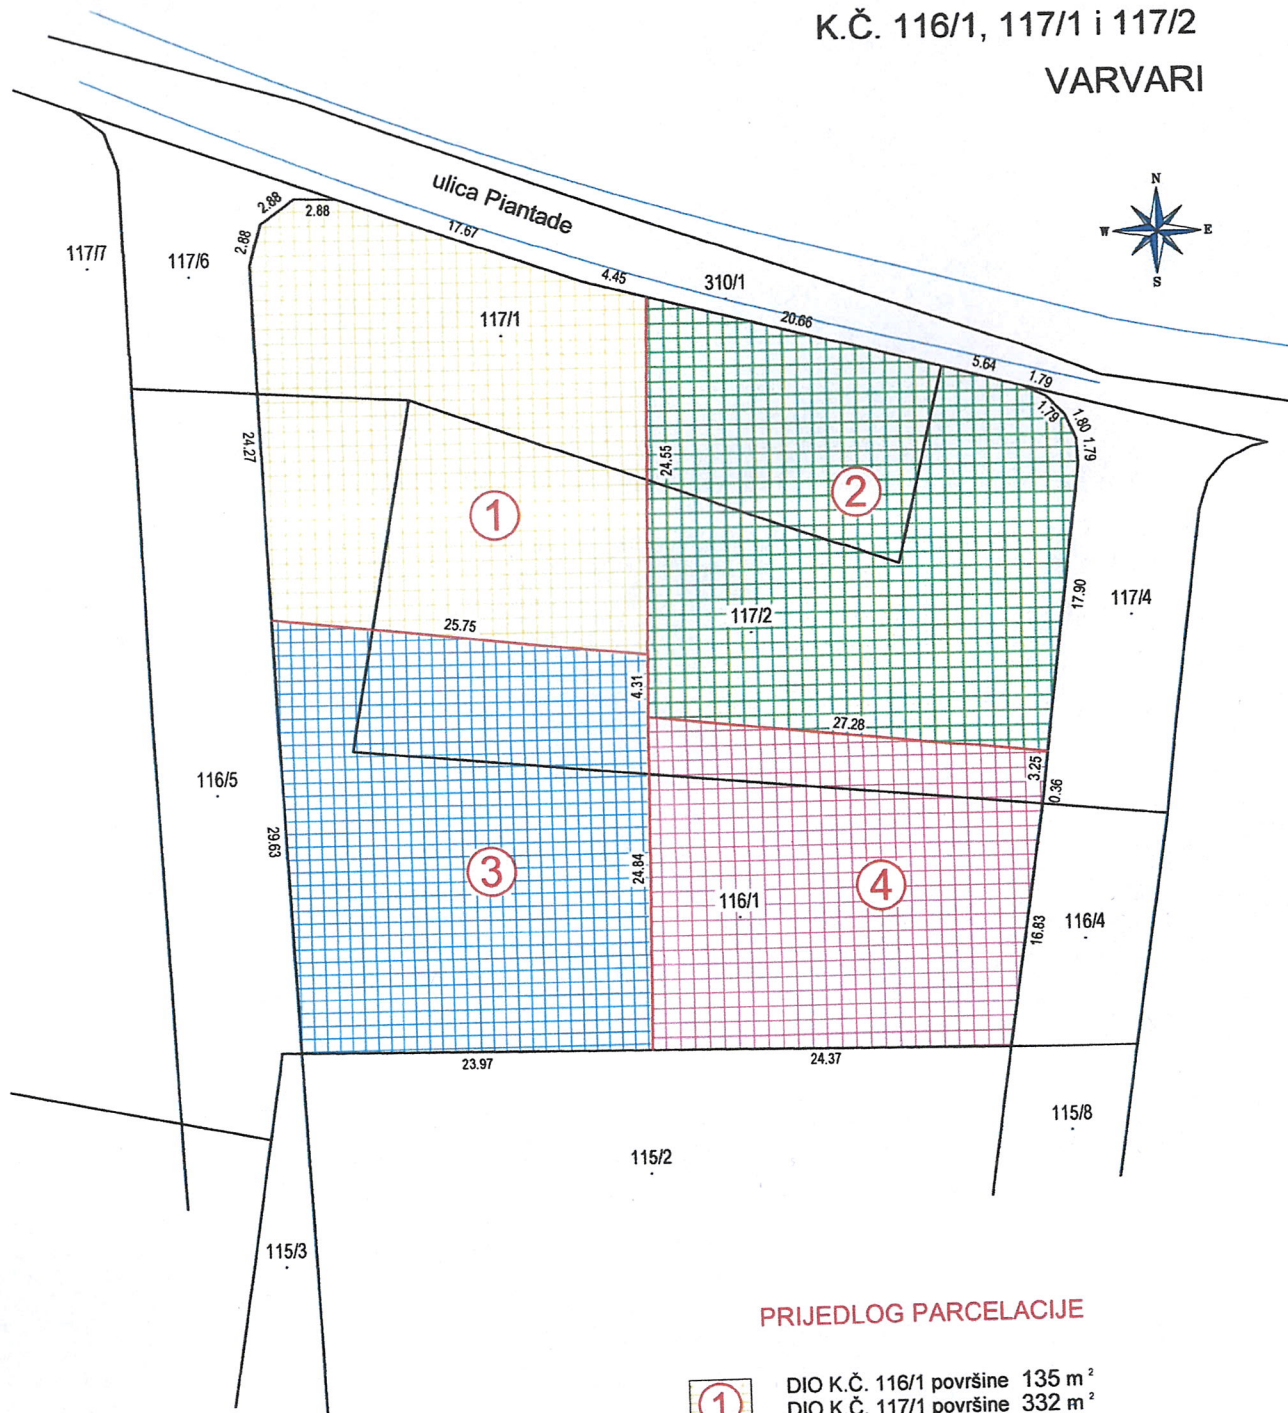

PRIJEDLOG PARCELACIJE

①	DIO K.Č. 116/1 površine 135 m ² DIO K.Č. 117/1 površine 332 m ² DIO K.Č. 117/2 površine 246 m ² Ukupno: 713 m ²
②	DIO K.Č. 117/1 površine 250 m ² DIO K.Č. 117/2 površine 508 m ² Ukupno: 758 m ²
③	DIO K.Č. 116/1 površine 541 m ² DIO K.Č. 117/2 površine 161 m ² Ukupno: 702 m ²
④	DIO K.Č. 116/1 površine 456 m ² DIO K.Č. 117/2 površine 101 m ² Ukupno: 557 m ²

U Poreču, 29.03.2021.

Izradila:

Sanja Perčić Sandalj mag.ing.geod.

Sanja Perčić Sandalj
 mag.ing.geod. et geod.
 Ovlašteni inženjer geodezije
 GEOPLAN d.o.o.
 Poreč



Geo 986