


Postojeće stanje

- pješak
- promet
- zeleni koridor
- pješak


Koncept

- pješak
- pješak / promet
- pješak / zelenilo
- pješak

koncept ZONA B

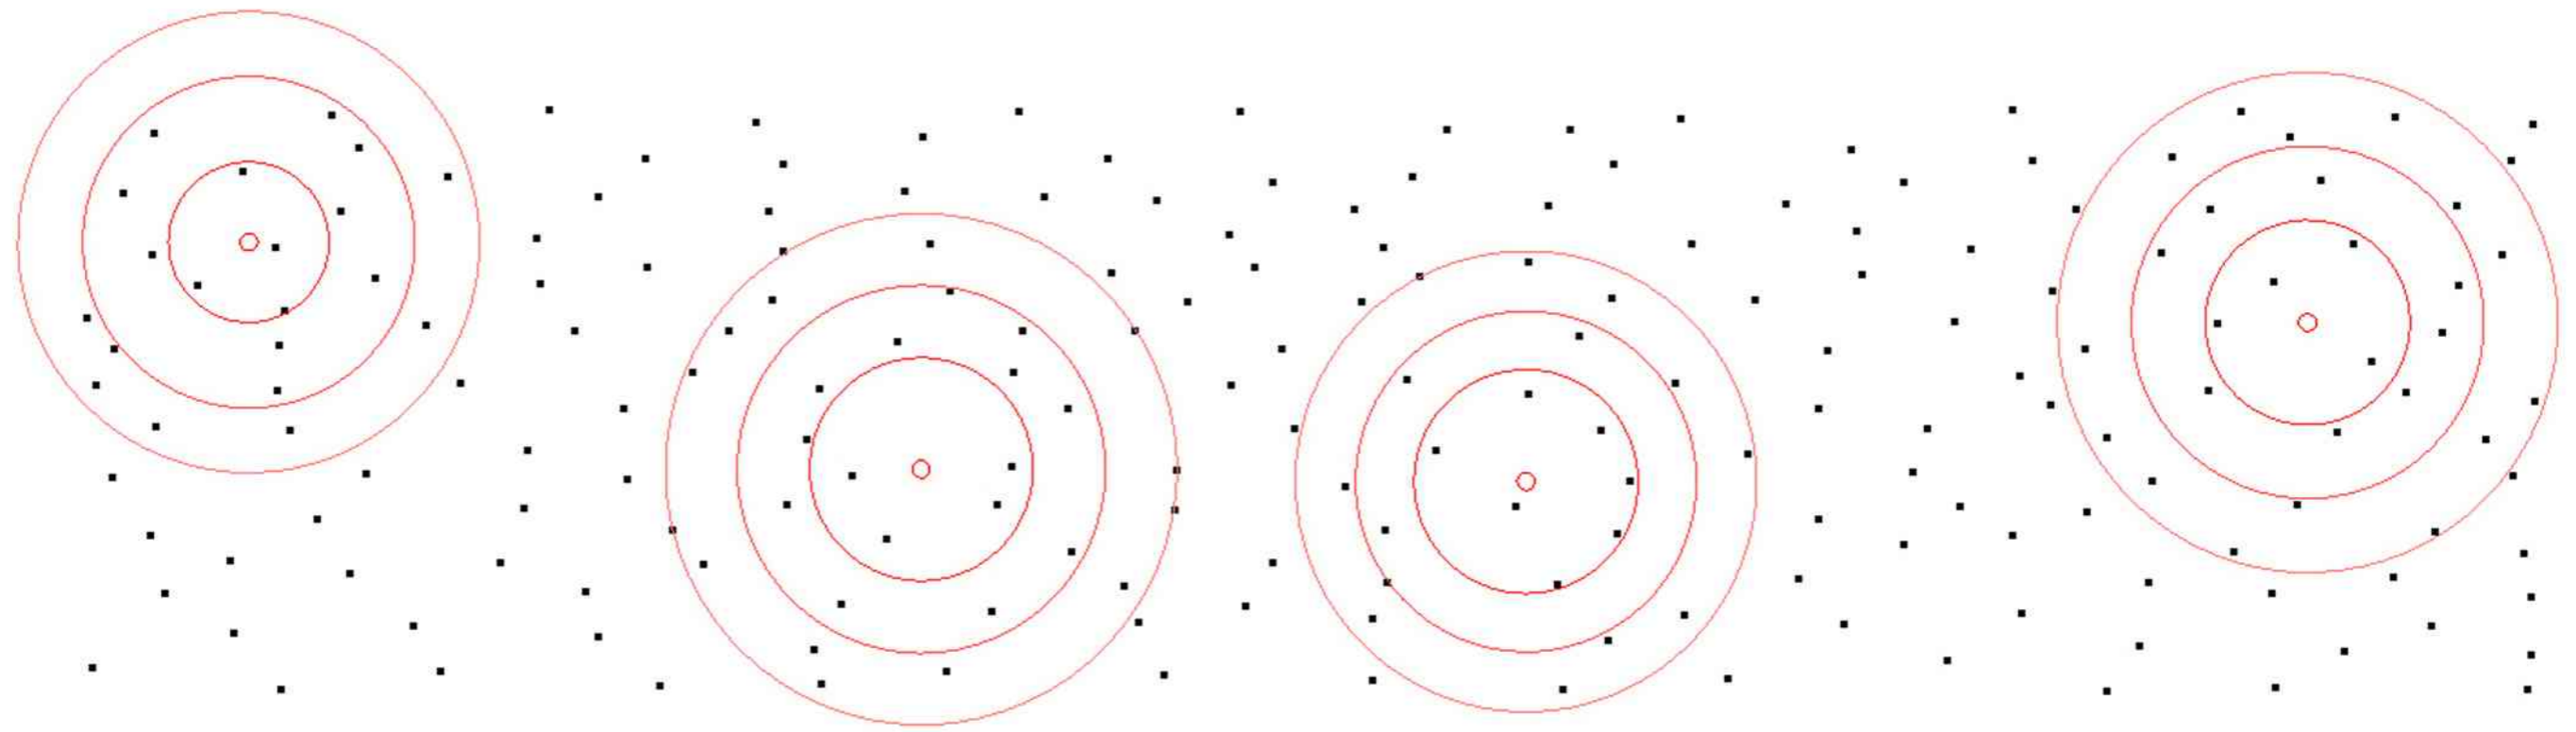


voronoi atractors

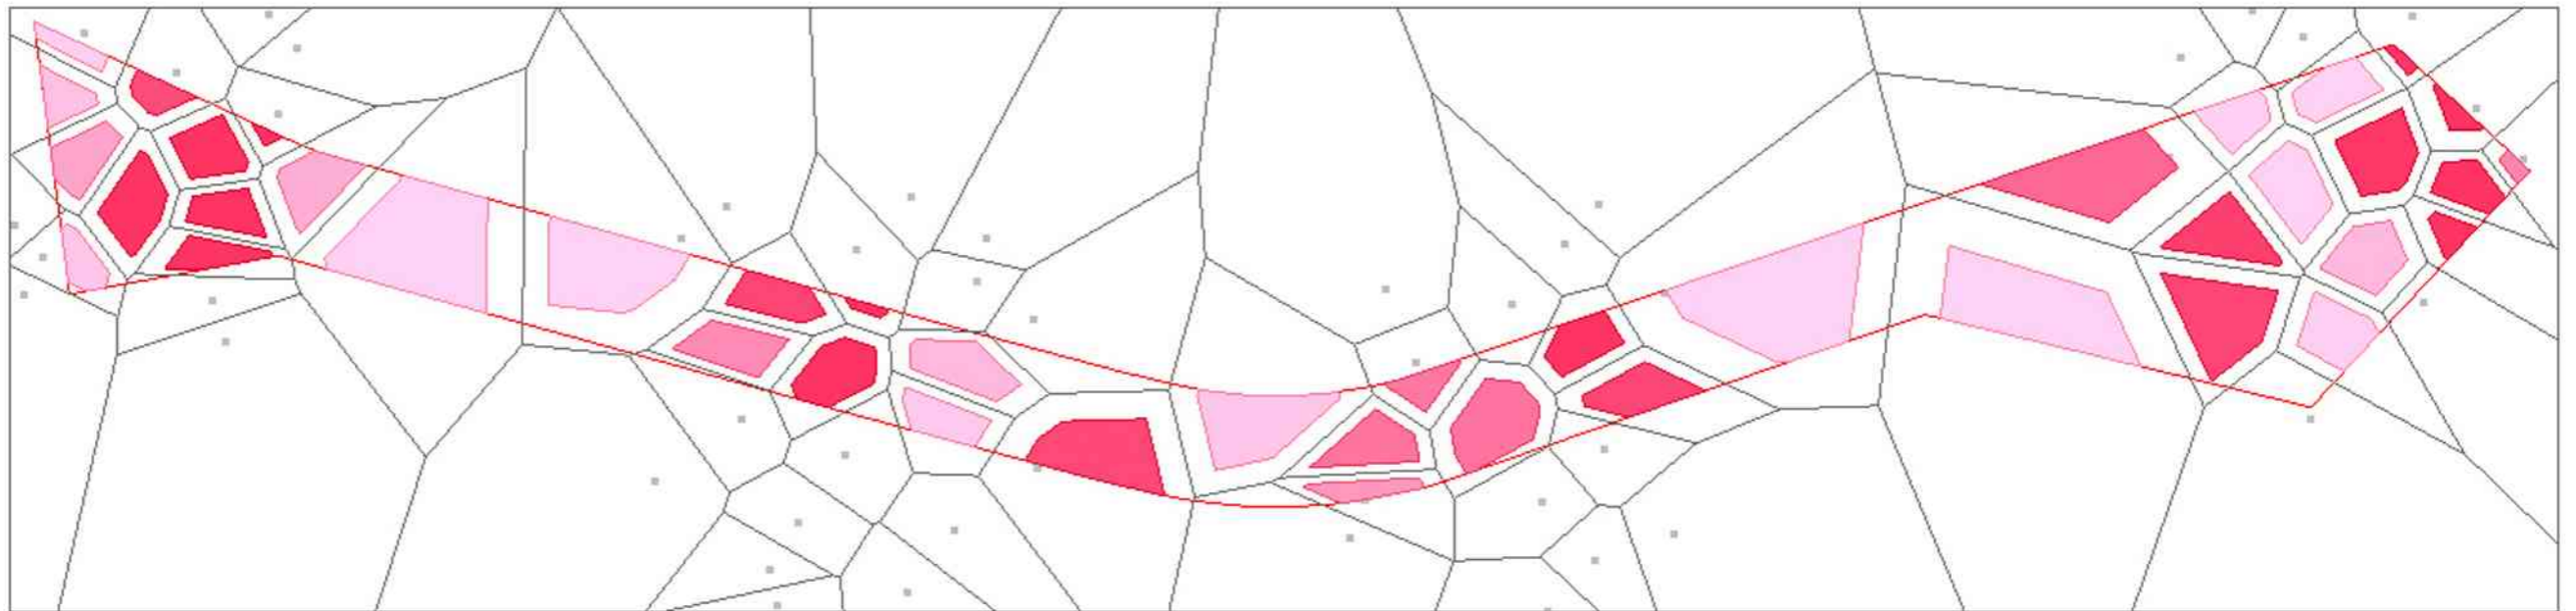

voronoi cells


koncept ZONA B

urbis.

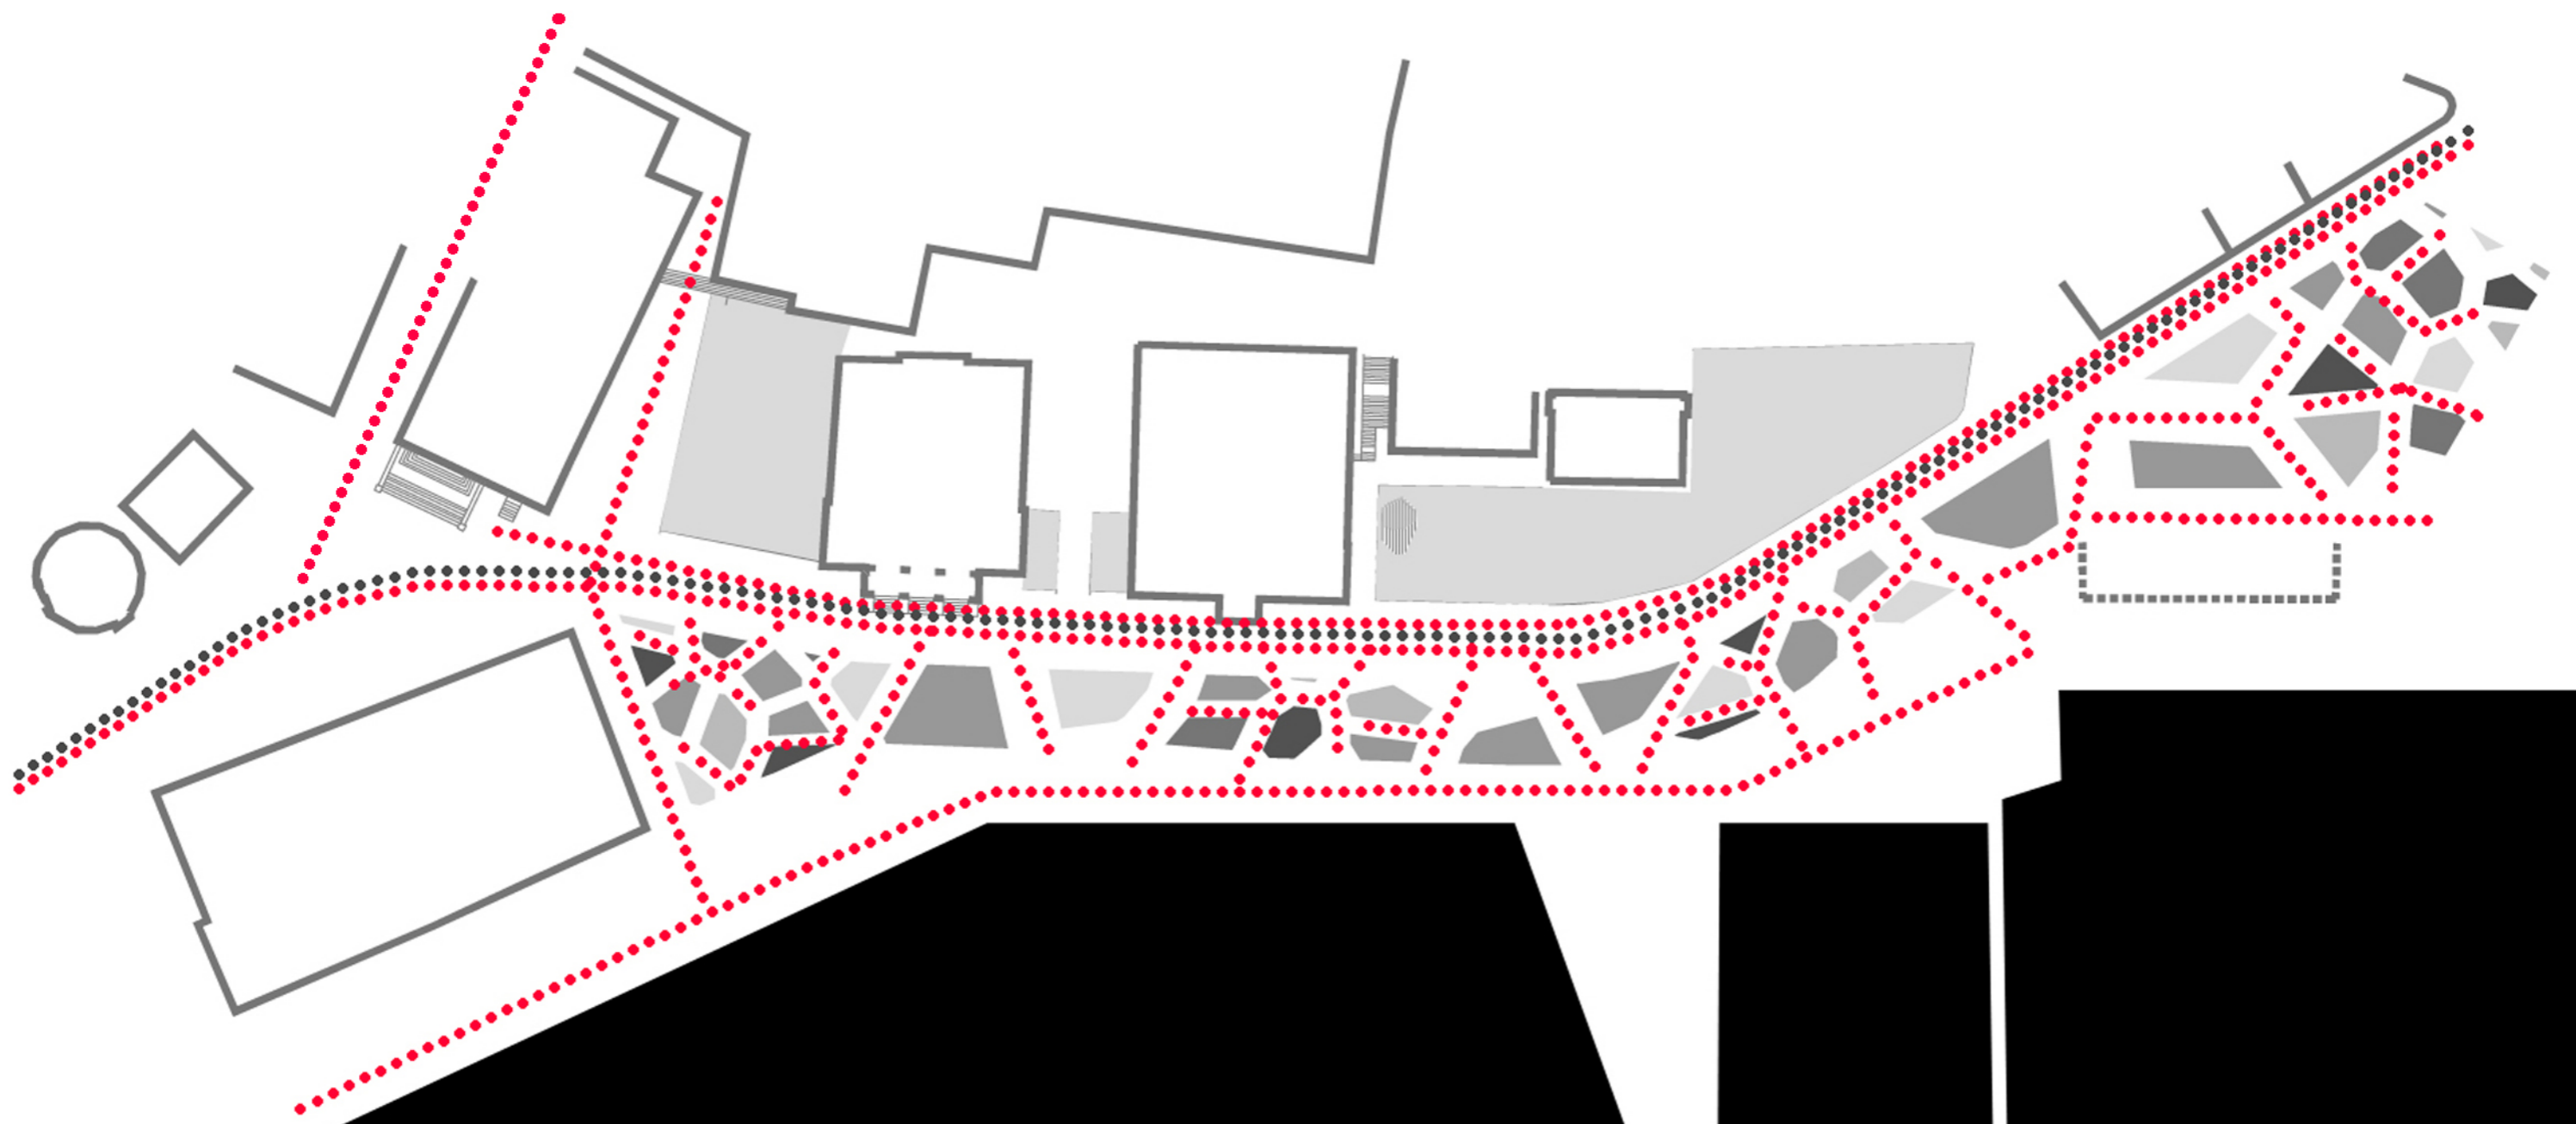


promet / pješak / zelenilo koncept ZONA B

urbis.

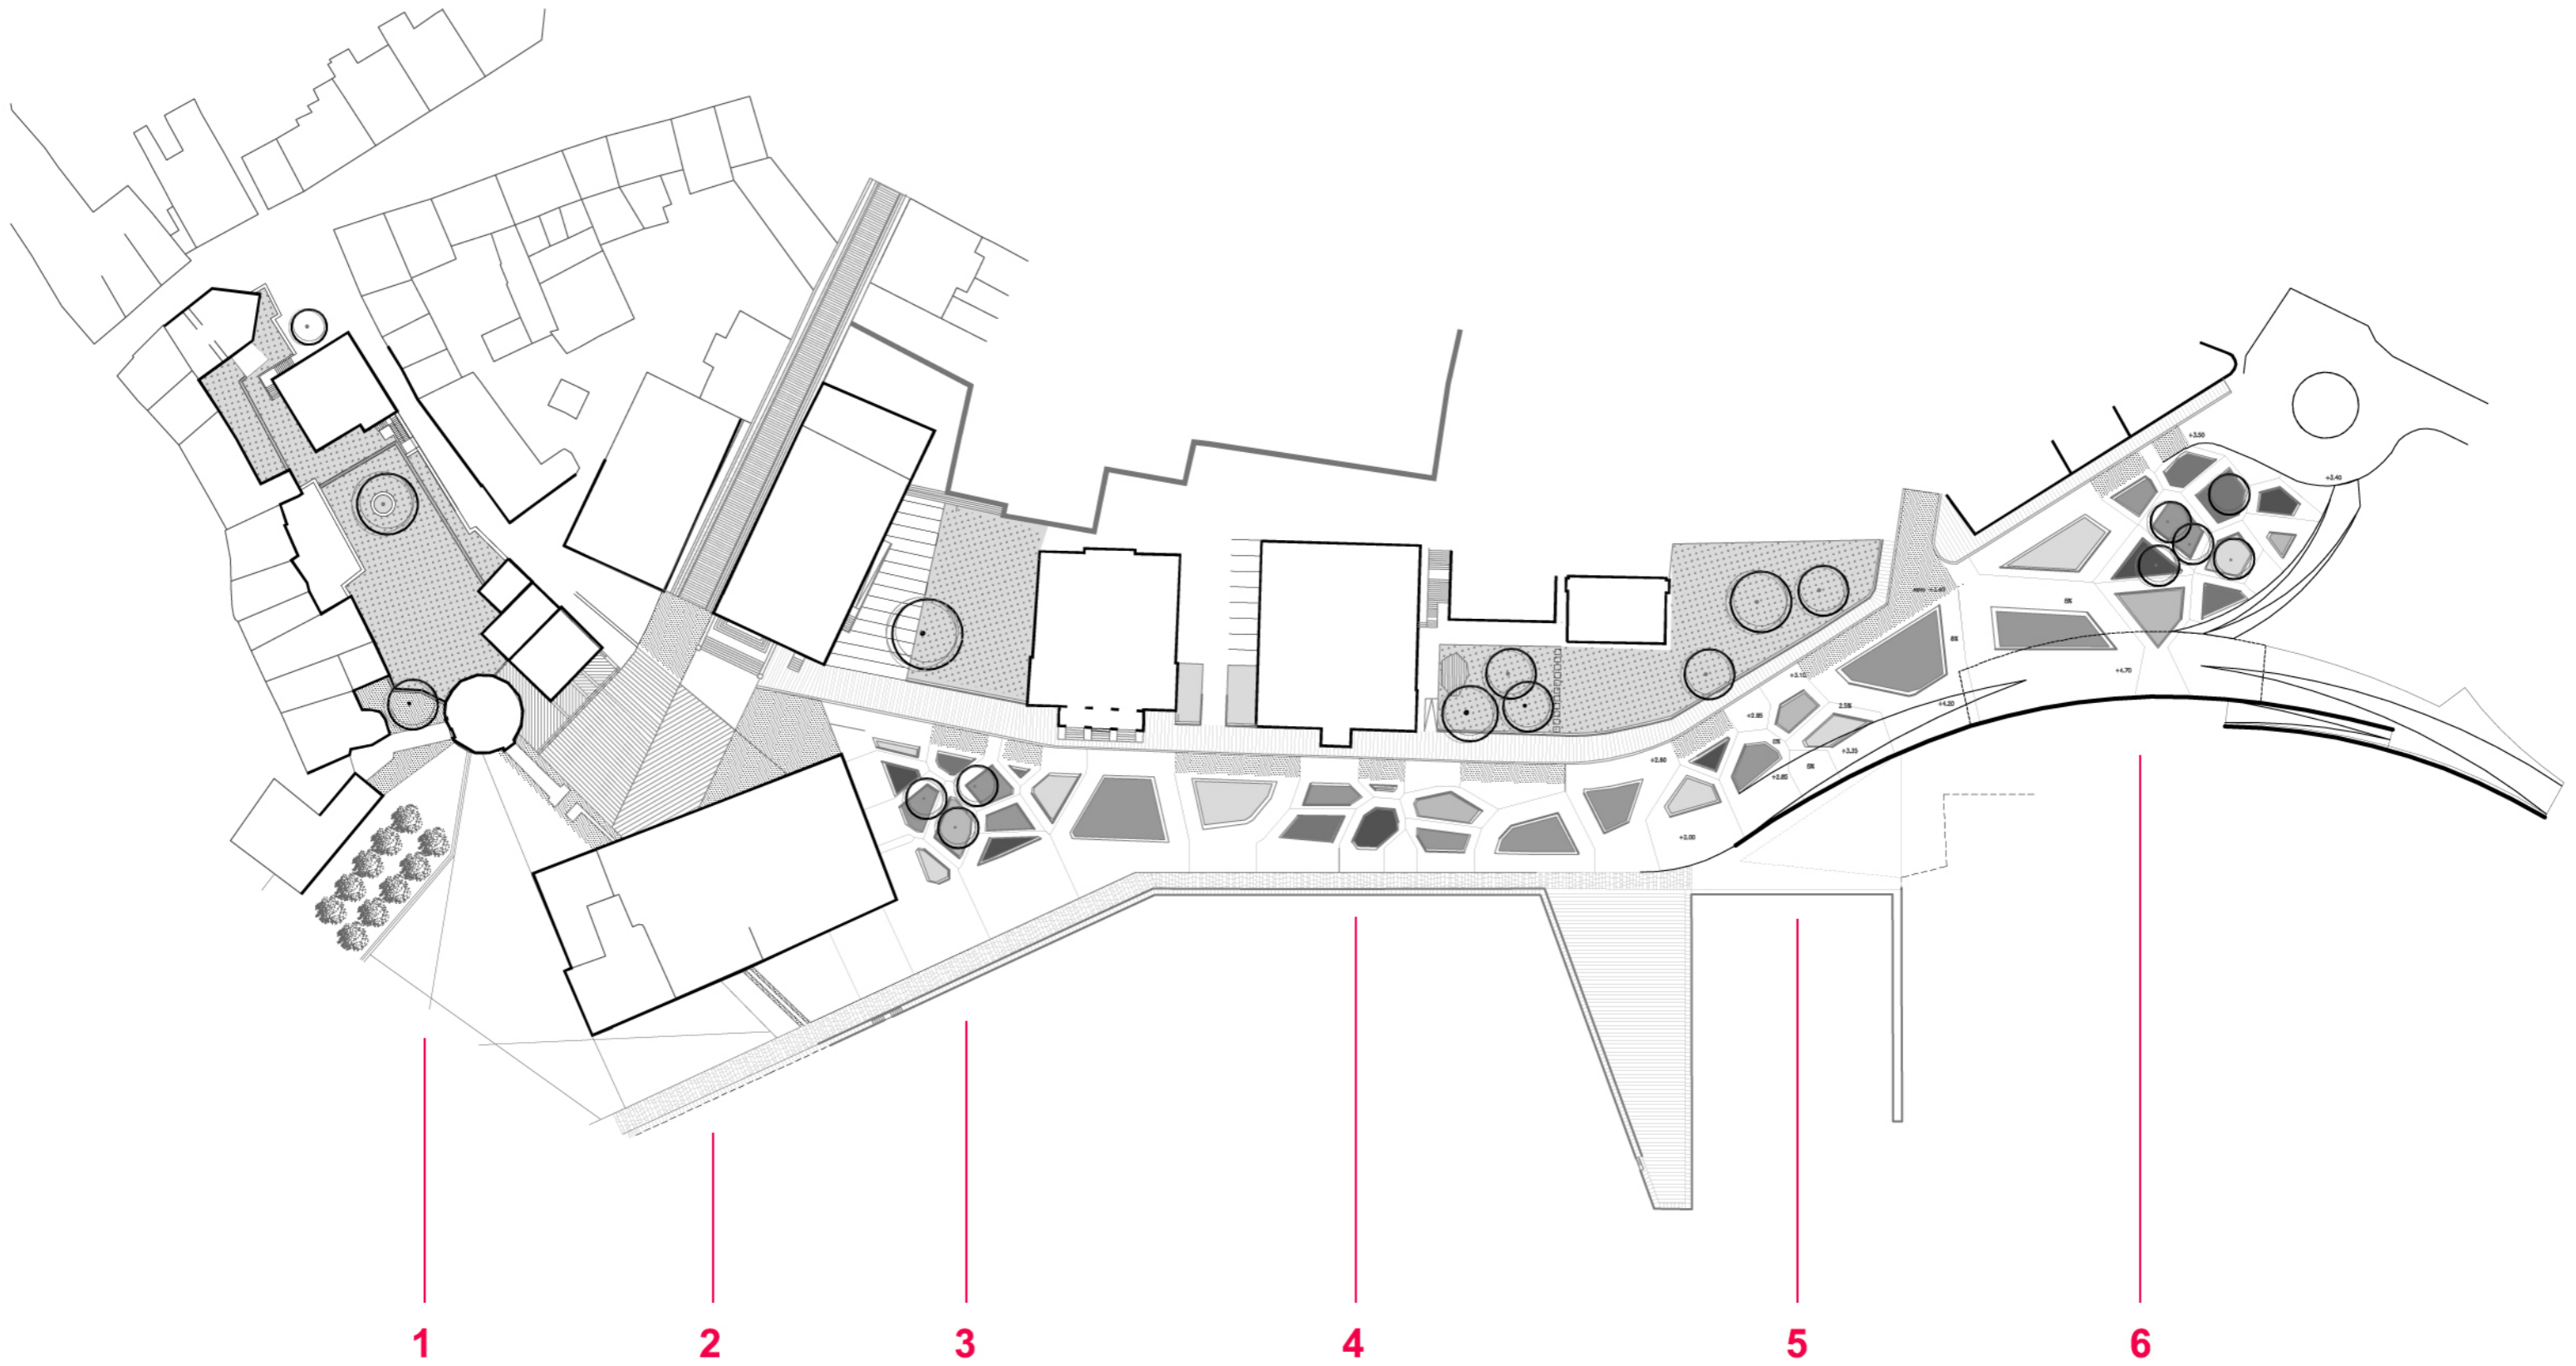

situacije ZONA B

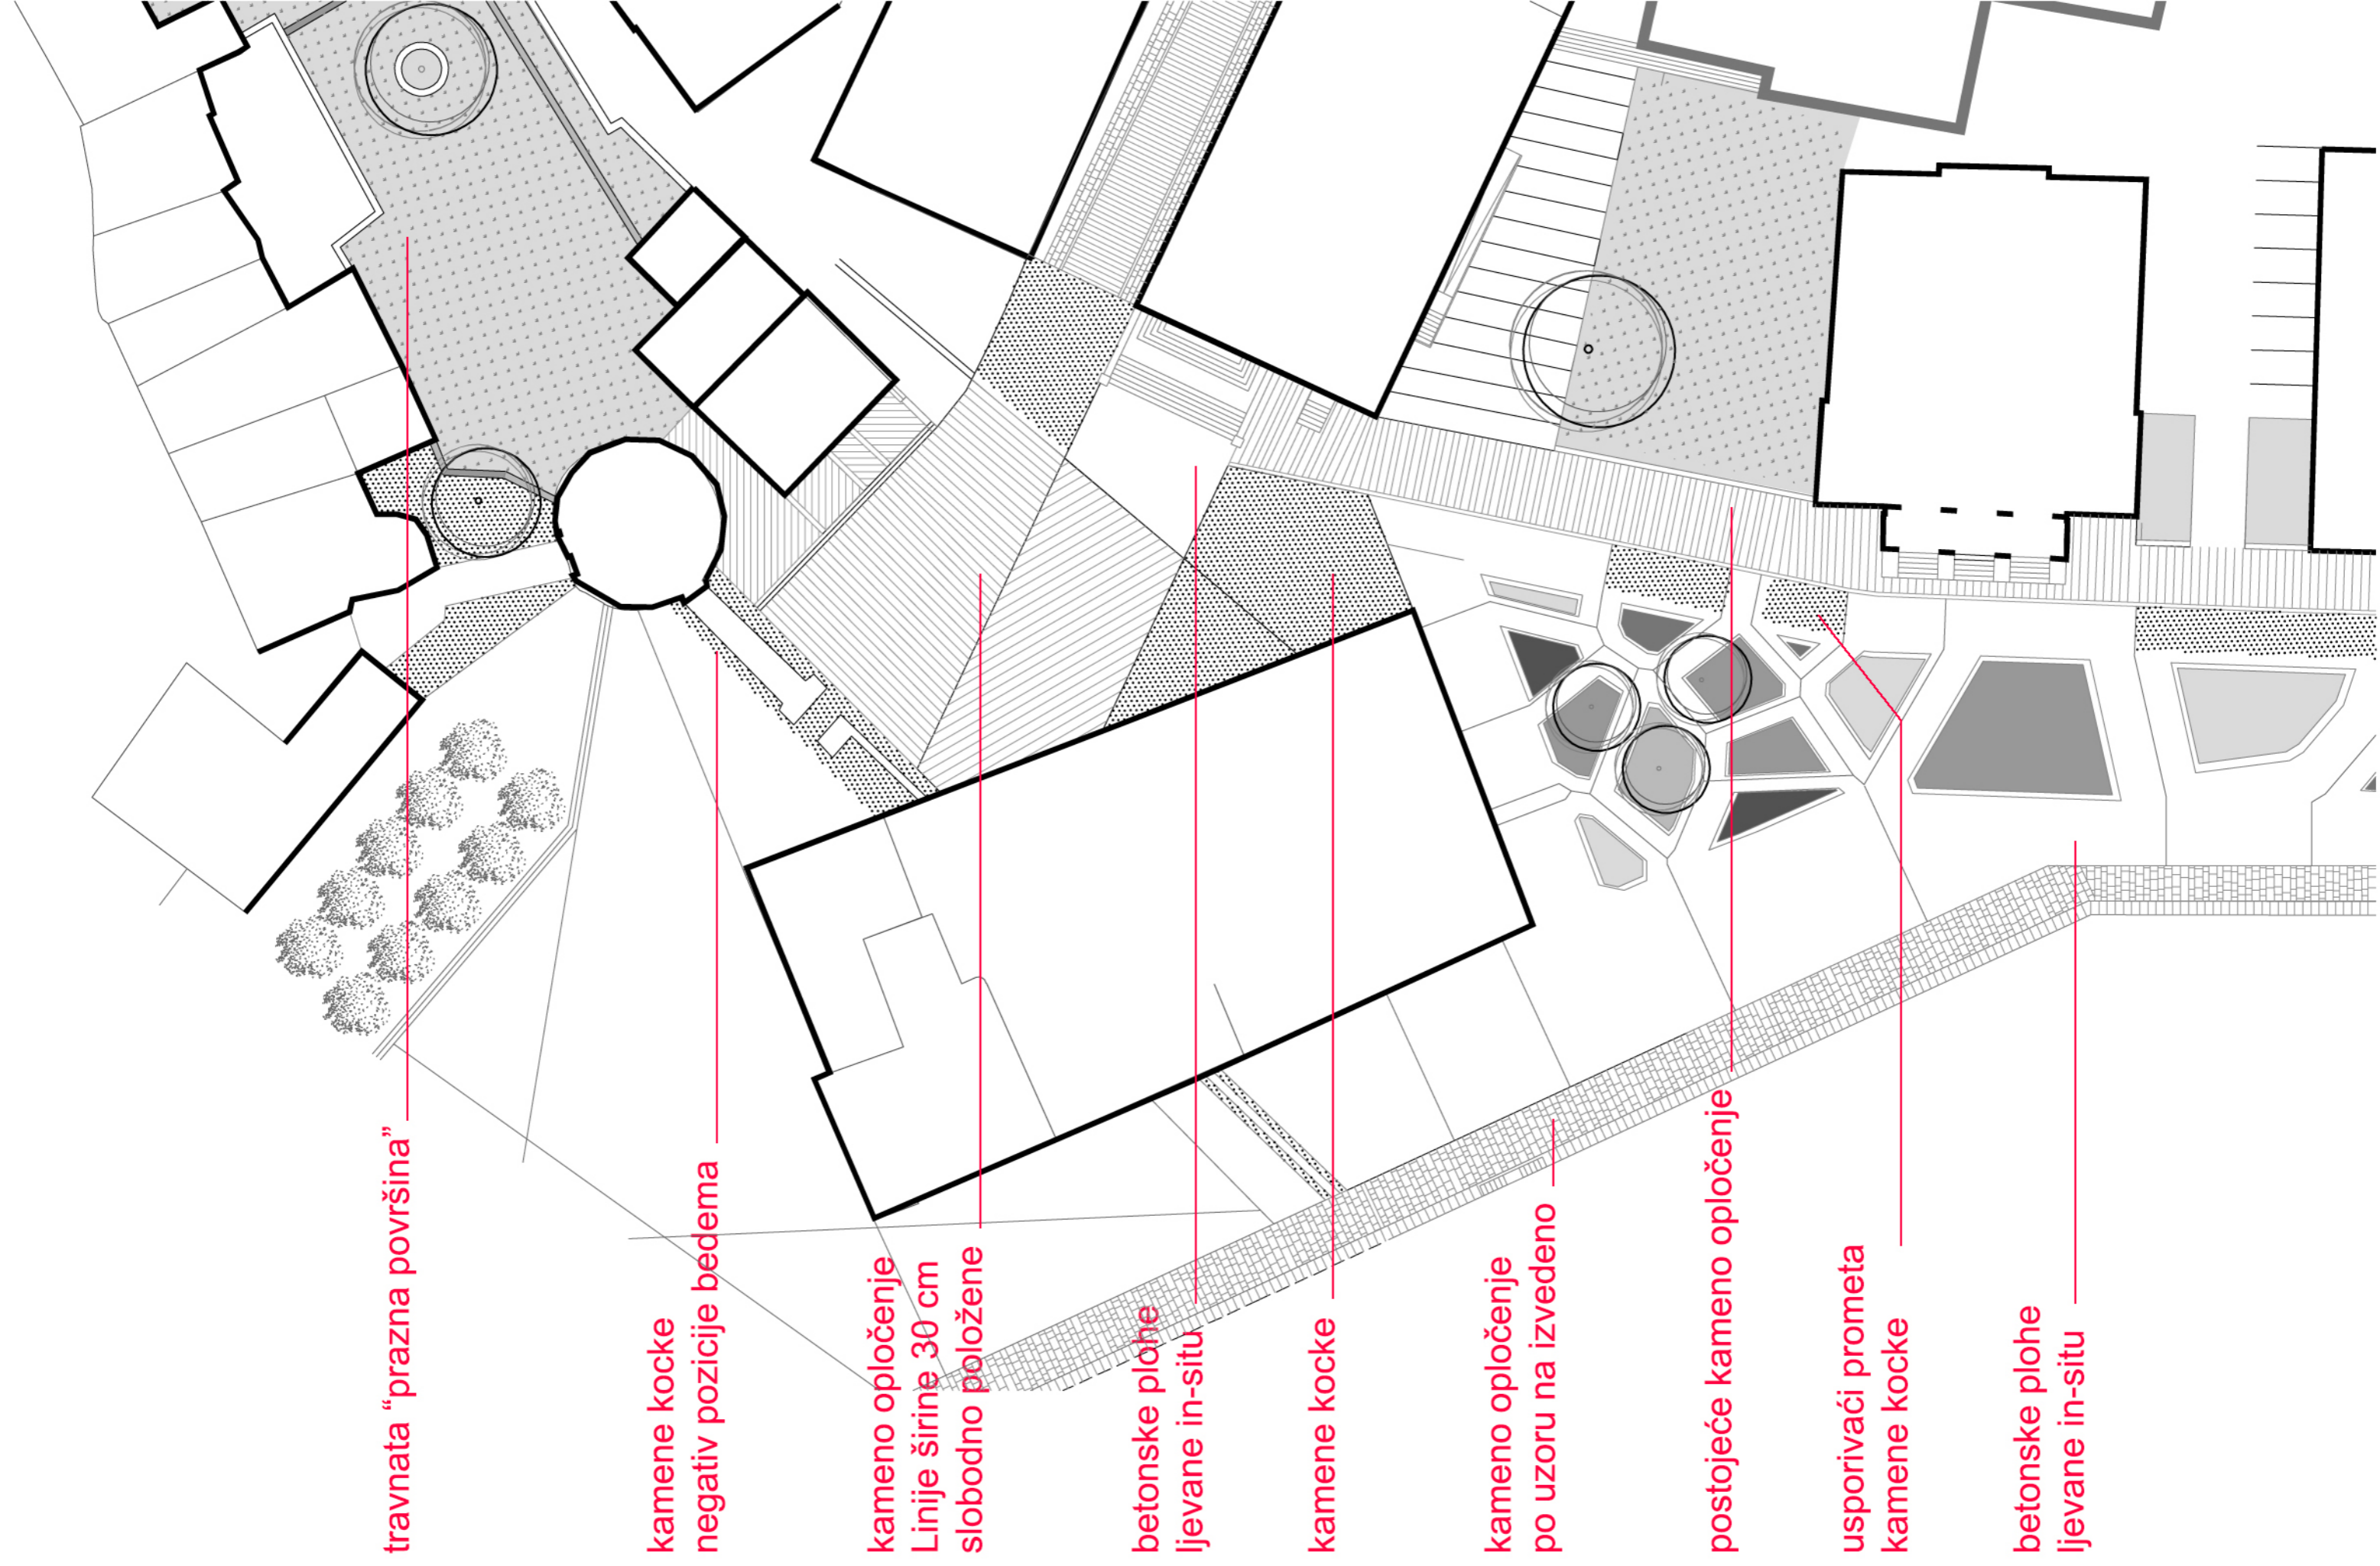

travnata "prazna površina"

kamene kocke
negativ pozicije bedema

kameno opločenje
Linije širine 30 cm
slobodno položene

betonske plohe
ljevane in-situ

kamene kocke


kameno opločenje
po uzoru na izvedeno


postojeće kameno opločenje

usporivači prometa
kamene kocke

betonske plohe
ljevane in-situ

obrada površina ZONA B

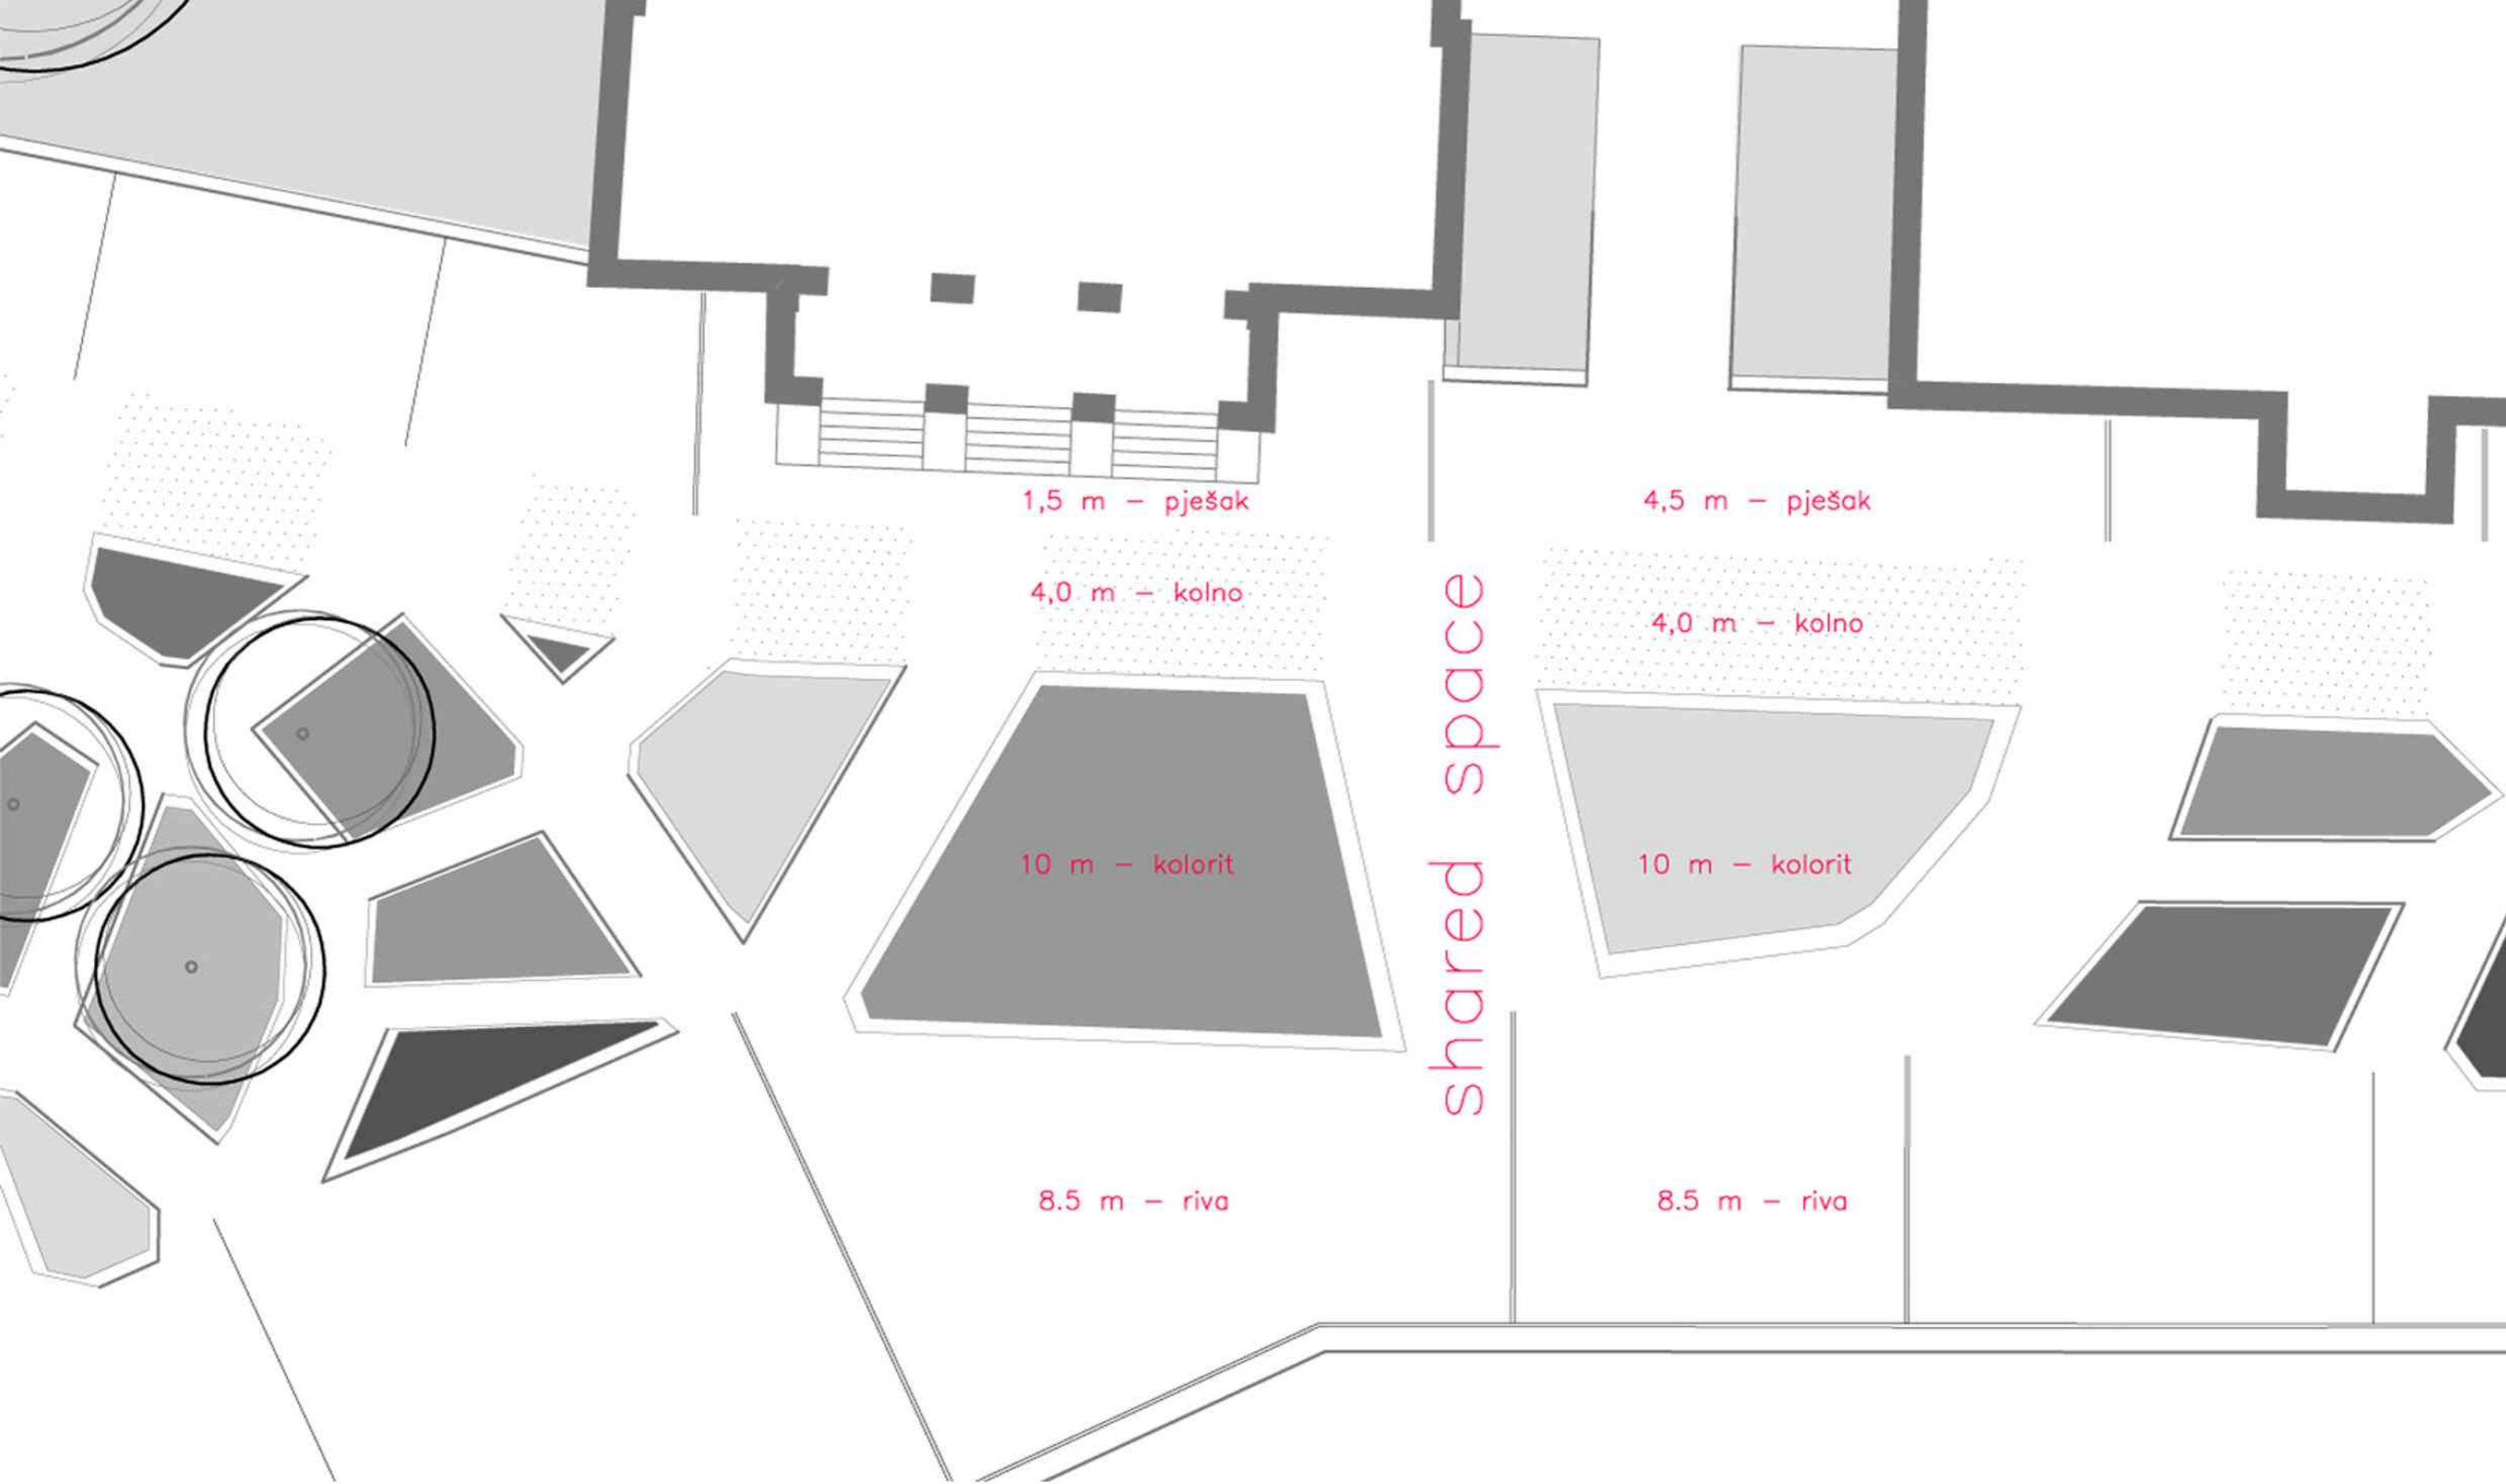

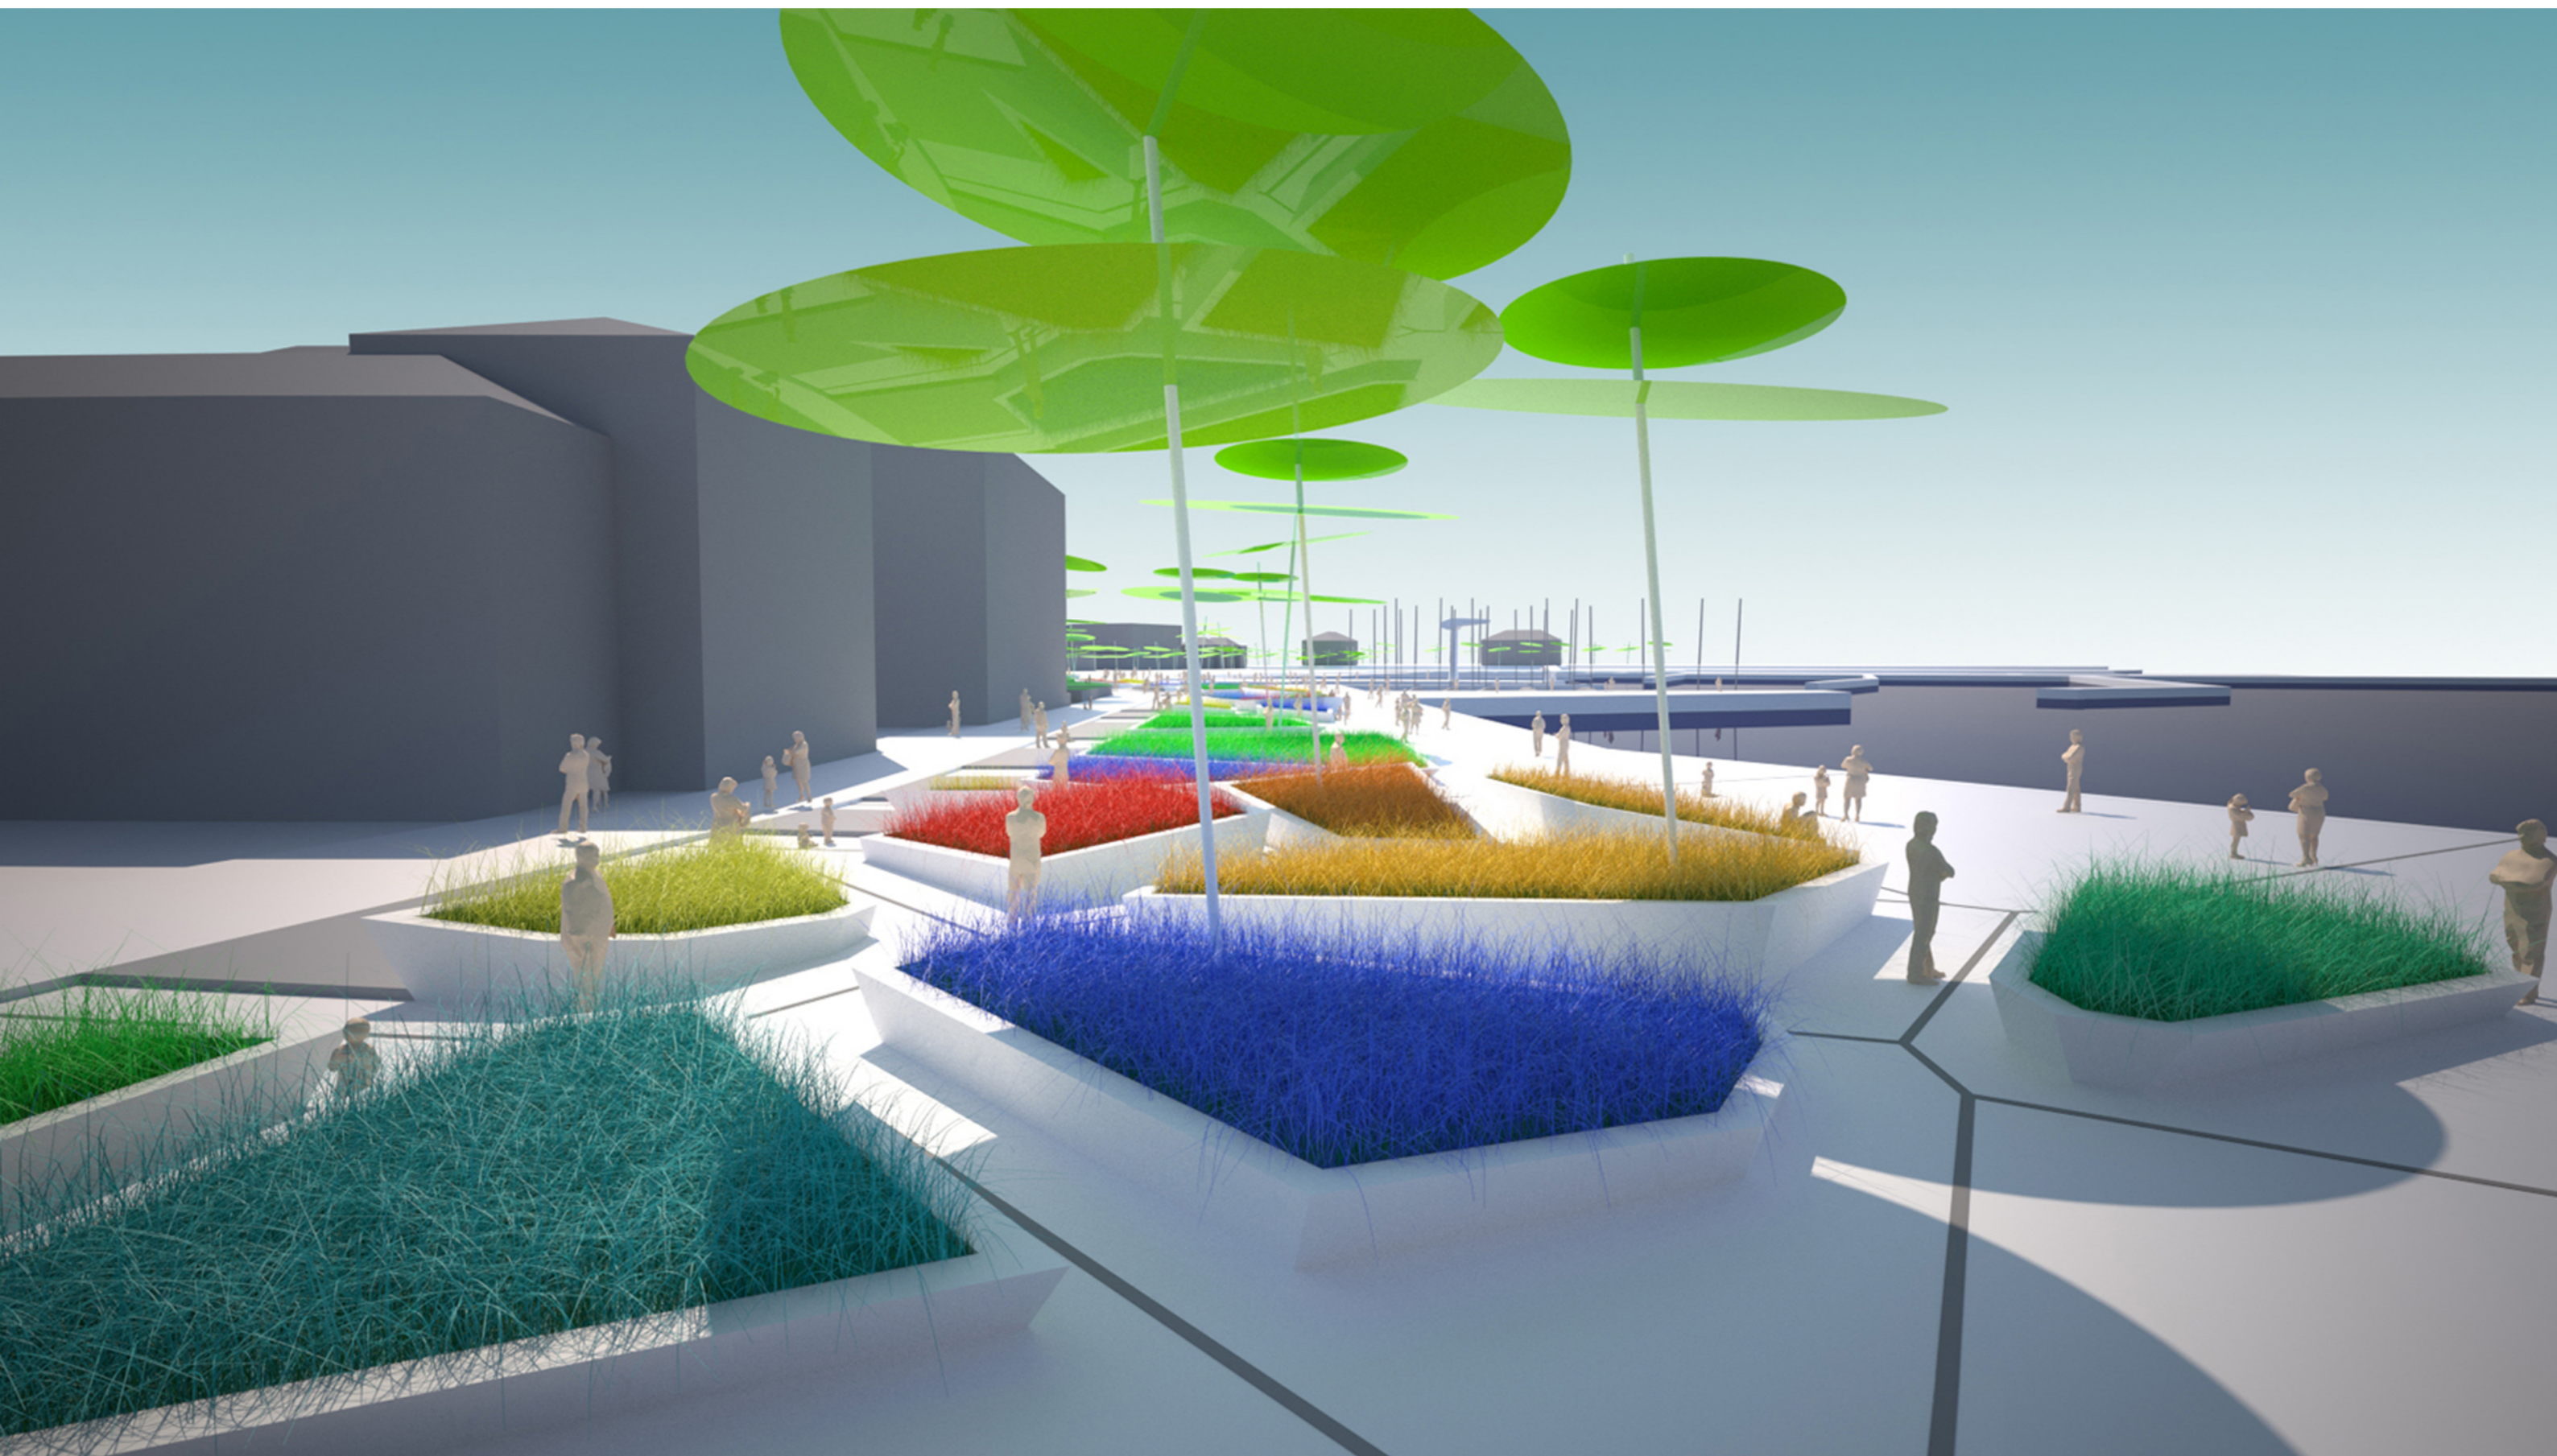

koncept ZONA B

urbis.



koncept ZONA B

urbis.