

ELEKTROISTRA PULA
Terenska jedinica Poreč
52440 Poreč, Mate Vlašića 2

Služba za realizaciju investicijskih projekata i pristup mreži
Odjel za pristup mreži

TELEFON • 0800 300 411 •
EMAIL • info.dppula@hep.hr •
POŠTA • Poreč • SERVIS
IBAN • HR4624020061400273449

REPUBLIKA HRVATSKA
ISTARSKA ŽUPANIJA
GRAD POREČ - PARENZO
CITTA DI POREČ - PARENZO
Upravni odjel za prostorno uređenje i gradnju
O. M. Tita 4
52440 Poreč

NAŠ BROJ I ZNAK 401100102/11743/20PM

VAŠ BROJ I ZNAK 350-05/20-28-000262

PREDMET POSEBNI UVJETI GRAĐENJA

DATUM 17.12.2020.

U vezi Vašeg zahtjeva za izdavanje posebnih uvjeta građenja potrebnih za građenje PROMETNICA I PARKIRALIŠTE U UCI N. DIMIĆ U POREČU na k.č. 4696/1 i 4696/6 k.o. Vrsar, za investitora GRAD POREČ iz Poreča, dostavljamo Vam situaciju s ucrtanim približnim položajem naših elektroinstalacija. Za navedene radove imamo sljedeće uvjete:

a) Zaštita postojećih elektroenergetskih kabela

1. Iznad naših kabela nije dozvoljeno skidanje ili nasipavanje debljeg sloja materijala.
2. Na prijelazima prometnica preko kabela iste je potrebno pažljivo otkopati i zaštititi betonskim «U» elementima na betonskoj podlozi ili postavljanjem u cijevi koje su sa svake strane duže za 1,5 m od širine prometnice. Točan položaj po potrebi utvrditi ručnim poprečnim iskopom.
3. Mjesta križanja prometnice s elektroenergetskom mrežom kao i detalji zaštite trebaju biti posebno označeni u projektu.

Sve radove treba izvoditi stručno i kvalitetno prema „Tehničkim uvjetima za izbor i polaganje elektroenergetskih kabela nazivnog napona 1 kV do 35 kV“ – Bilten broj 130 od 31. prosinca 2003. god. izdan od HEP-Distribucija d.o.o.

Svi radovi u blizini naših kabela trebaju se vršiti ručno, bez upotrebe mehanizacije.

Najmanje 15 dana prije početka radova dužni ste pisanim putem obavijestiti HEP ODS d.o.o. Elektroistra Pula, Službu za realizaciju investicijskih projekata – Odjel za pristup mreži (info.dppula@hep.hr); Oznaka: DP Tehnička dokumentacija) kako bi se dogovorili o uvjetima izvođenja radova i stručnom nadzoru nad izvođenjem radova.

Svi radovi u blizini podzemnih elektroenergetskih vodova na horizontalnoj udaljenosti manjoj od 2 m od najbližeg vodiča trebaju se vršiti ručno, bez upotrebe mehanizacije. Točan položaj podzemnih elektroenergetskih vodova potrebno je prethodno utvrditi probnim iskopima u nazočnosti predstavnika HEP ODS d.o.o. Elektroistra Pula, Služba za realizaciju investicijskih projekata, Odjel za pristup mreži - Tehnička dokumentacija.

4. Za eventualna oštećenja naših instalacija prilikom radova dužni ste obavijestiti HEP ODS d.o.o. Elektroistra Pula, Službu za vođenje pogona (tel 0800 300 411). Svi popravci oštećenja naših instalacija izvode se o trošku investitora radova.

b) Premještaj postojećih elektroenergetskih kabela

5. Premještaj postojećih elektroenergetskih kabela vrši se u dogovoru s HEP ODS d.o.o. Elektroistra Pula, Služba za terenske aktivnosti – Terenska jedinica Poreč (info.dppula@hep.hr); Oznaka: DP Terenska jedinica Poreč). Kada premještaj podrazumijeva izradu projektne dokumentacije za dobivanje građevinske dozvole prema Zakonu o gradnji – NN br. 153/13, NN20/17 i NN39/19 projektni zadatak izrađuje HEP ODS d.o.o. Elektroistra Pula, Služba za realizaciju investicijskih projekata i pristup mreži.
6. Na projektnu dokumentaciju potrebno je ishodovati suglasnost HEP ODS d.o.o. Elektroistra Pula – Službe za realizaciju investicijskih projekata i pristup mreži. Prema troškovniku iz projektne dokumentacije sklopit će se ugovor o financiranju premještaja elektroenergetskih kabela s HEP ODS d.o.o. Elektroistra Pula, Službom za realizaciju investicijskih projekata i pristup mreži.
7. Prije dobivanja građevinske dozvole za premještaj kabela, potrebno je sklopiti ugovor o ustanovljenju prava služnosti s HEP ODS d.o.o., Sektorom za pravne poslove i upravljanje ljudskim potencijalima - Odjel za pravne poslove ZAPAD (info.dppula@hep.hr); Oznaka: DP Pravna).

Eventualni premještaji se izvode u dogovoru s HEP ODS d.o.o. Elektroistra Pula, Službom za terenske aktivnosti – Terenska jedinica Poreč kako bi se odredilo da li se premještaji trebaju izvesti prije ili u toku radova. Ukoliko je neophodno zbog sigurnosti radova po potrebi treba dogovoriti isključenje kabela.

Ova suglasnost vrijedi dvije godine od dana izdavanja i u slučaju isteka ovog roka dužni ste podnijeti novi zahtjev.

S poštovanjem

Pregledao:

Hana Petercol, dipl.ing.politehn.

CB

Direktor:

mr.sc. Zvonko Liović dipl.oec


PRILOG: situacije x1

- Ukoliko se građevina ne priključuje na elektroenergetsku mrežu potrebno je unutar arhitektonskog projekta priložiti posebne uvjete građenja, te se beditovati o postupanju pri gradnji objekta. Ako se građevina priključuje na elektroenergetsku mrežu, na potvrdu dostavljati glavni projekt koji mora sadržavati mapu elektrotehničkog projekta. Obavezni sadržaj glavnog projekta je elektroenergetska suglasnost, te ocitovanje o postupanju pri gradnji objekta prema izdanim posebnim uvjetima na lokaciju i uvjeta priključenja.

ČLAN HEP GRUPE

• UPRAVA DRUŠTVA • DIREKTOR • NIKOLA ŠULENTIĆ •

• TRGOVAČKI SUD U ZAGREBU MBS 080434230 • MB 1643991 •
• OIB 46830600751 • UPLAĆEN TEMELJNI KAPITAL 699,436,000,00 HRK •
• www.hep.hr •

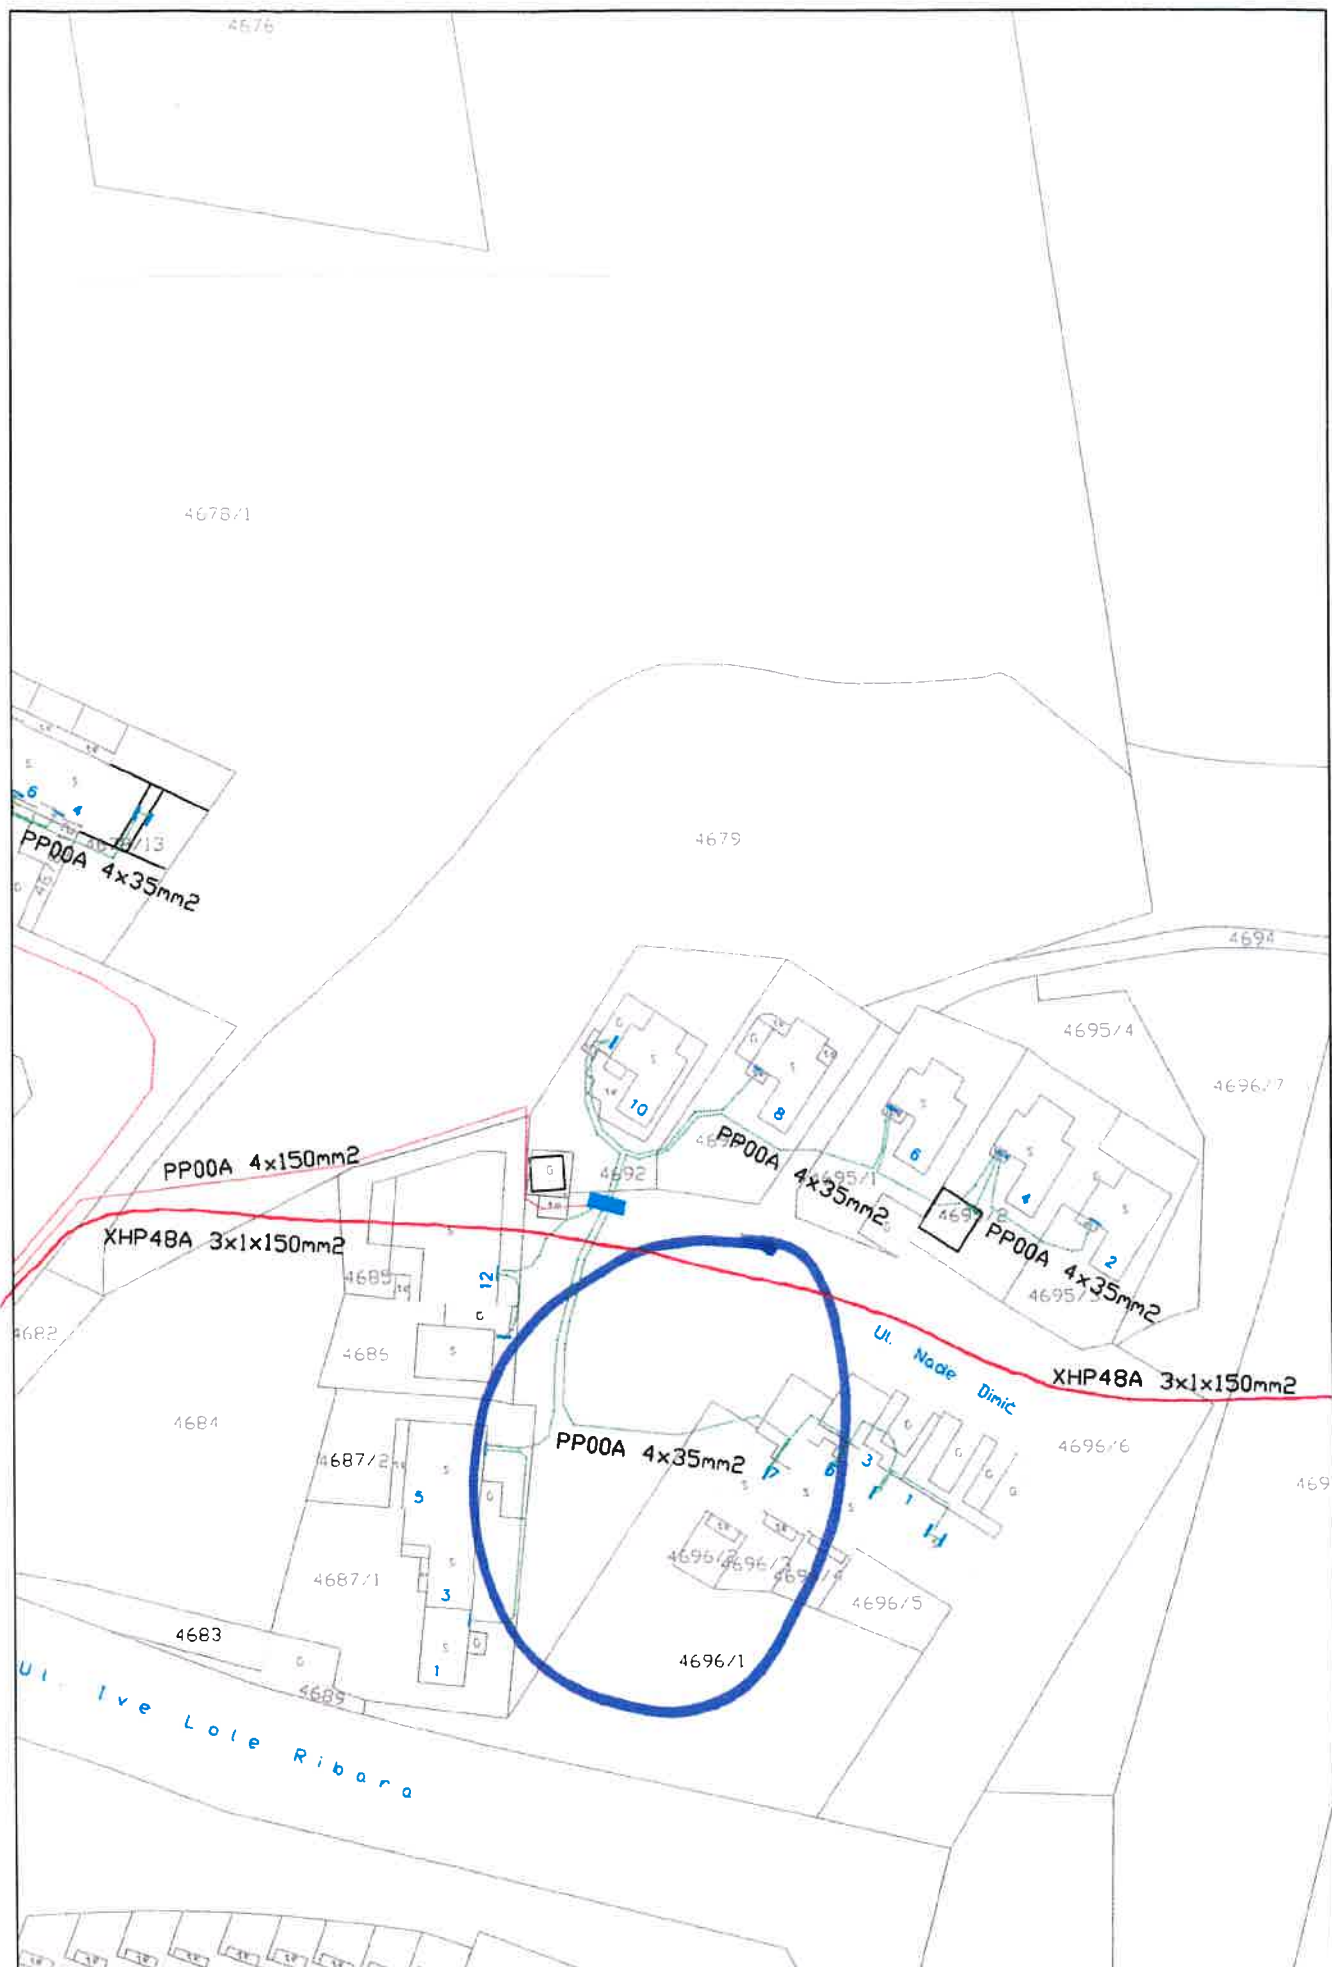

HEP-O.D.S. d.o.o. ZAGREB
ELEKTROISTRA PULA

IZVADAK IZ TEHNIČKE DOKUMENTACIJE

sadržaj

SN i NNM poreč

snimo

pripremo

njerilo

datum

1:1000

16.12.2020