


GRAD POREČ
K.O. POREČ
CENTAR - V
MJERILO 1:1000
Reambulacija, srpanj 2020.god.
GEOPLAN d.o.o. Poreč

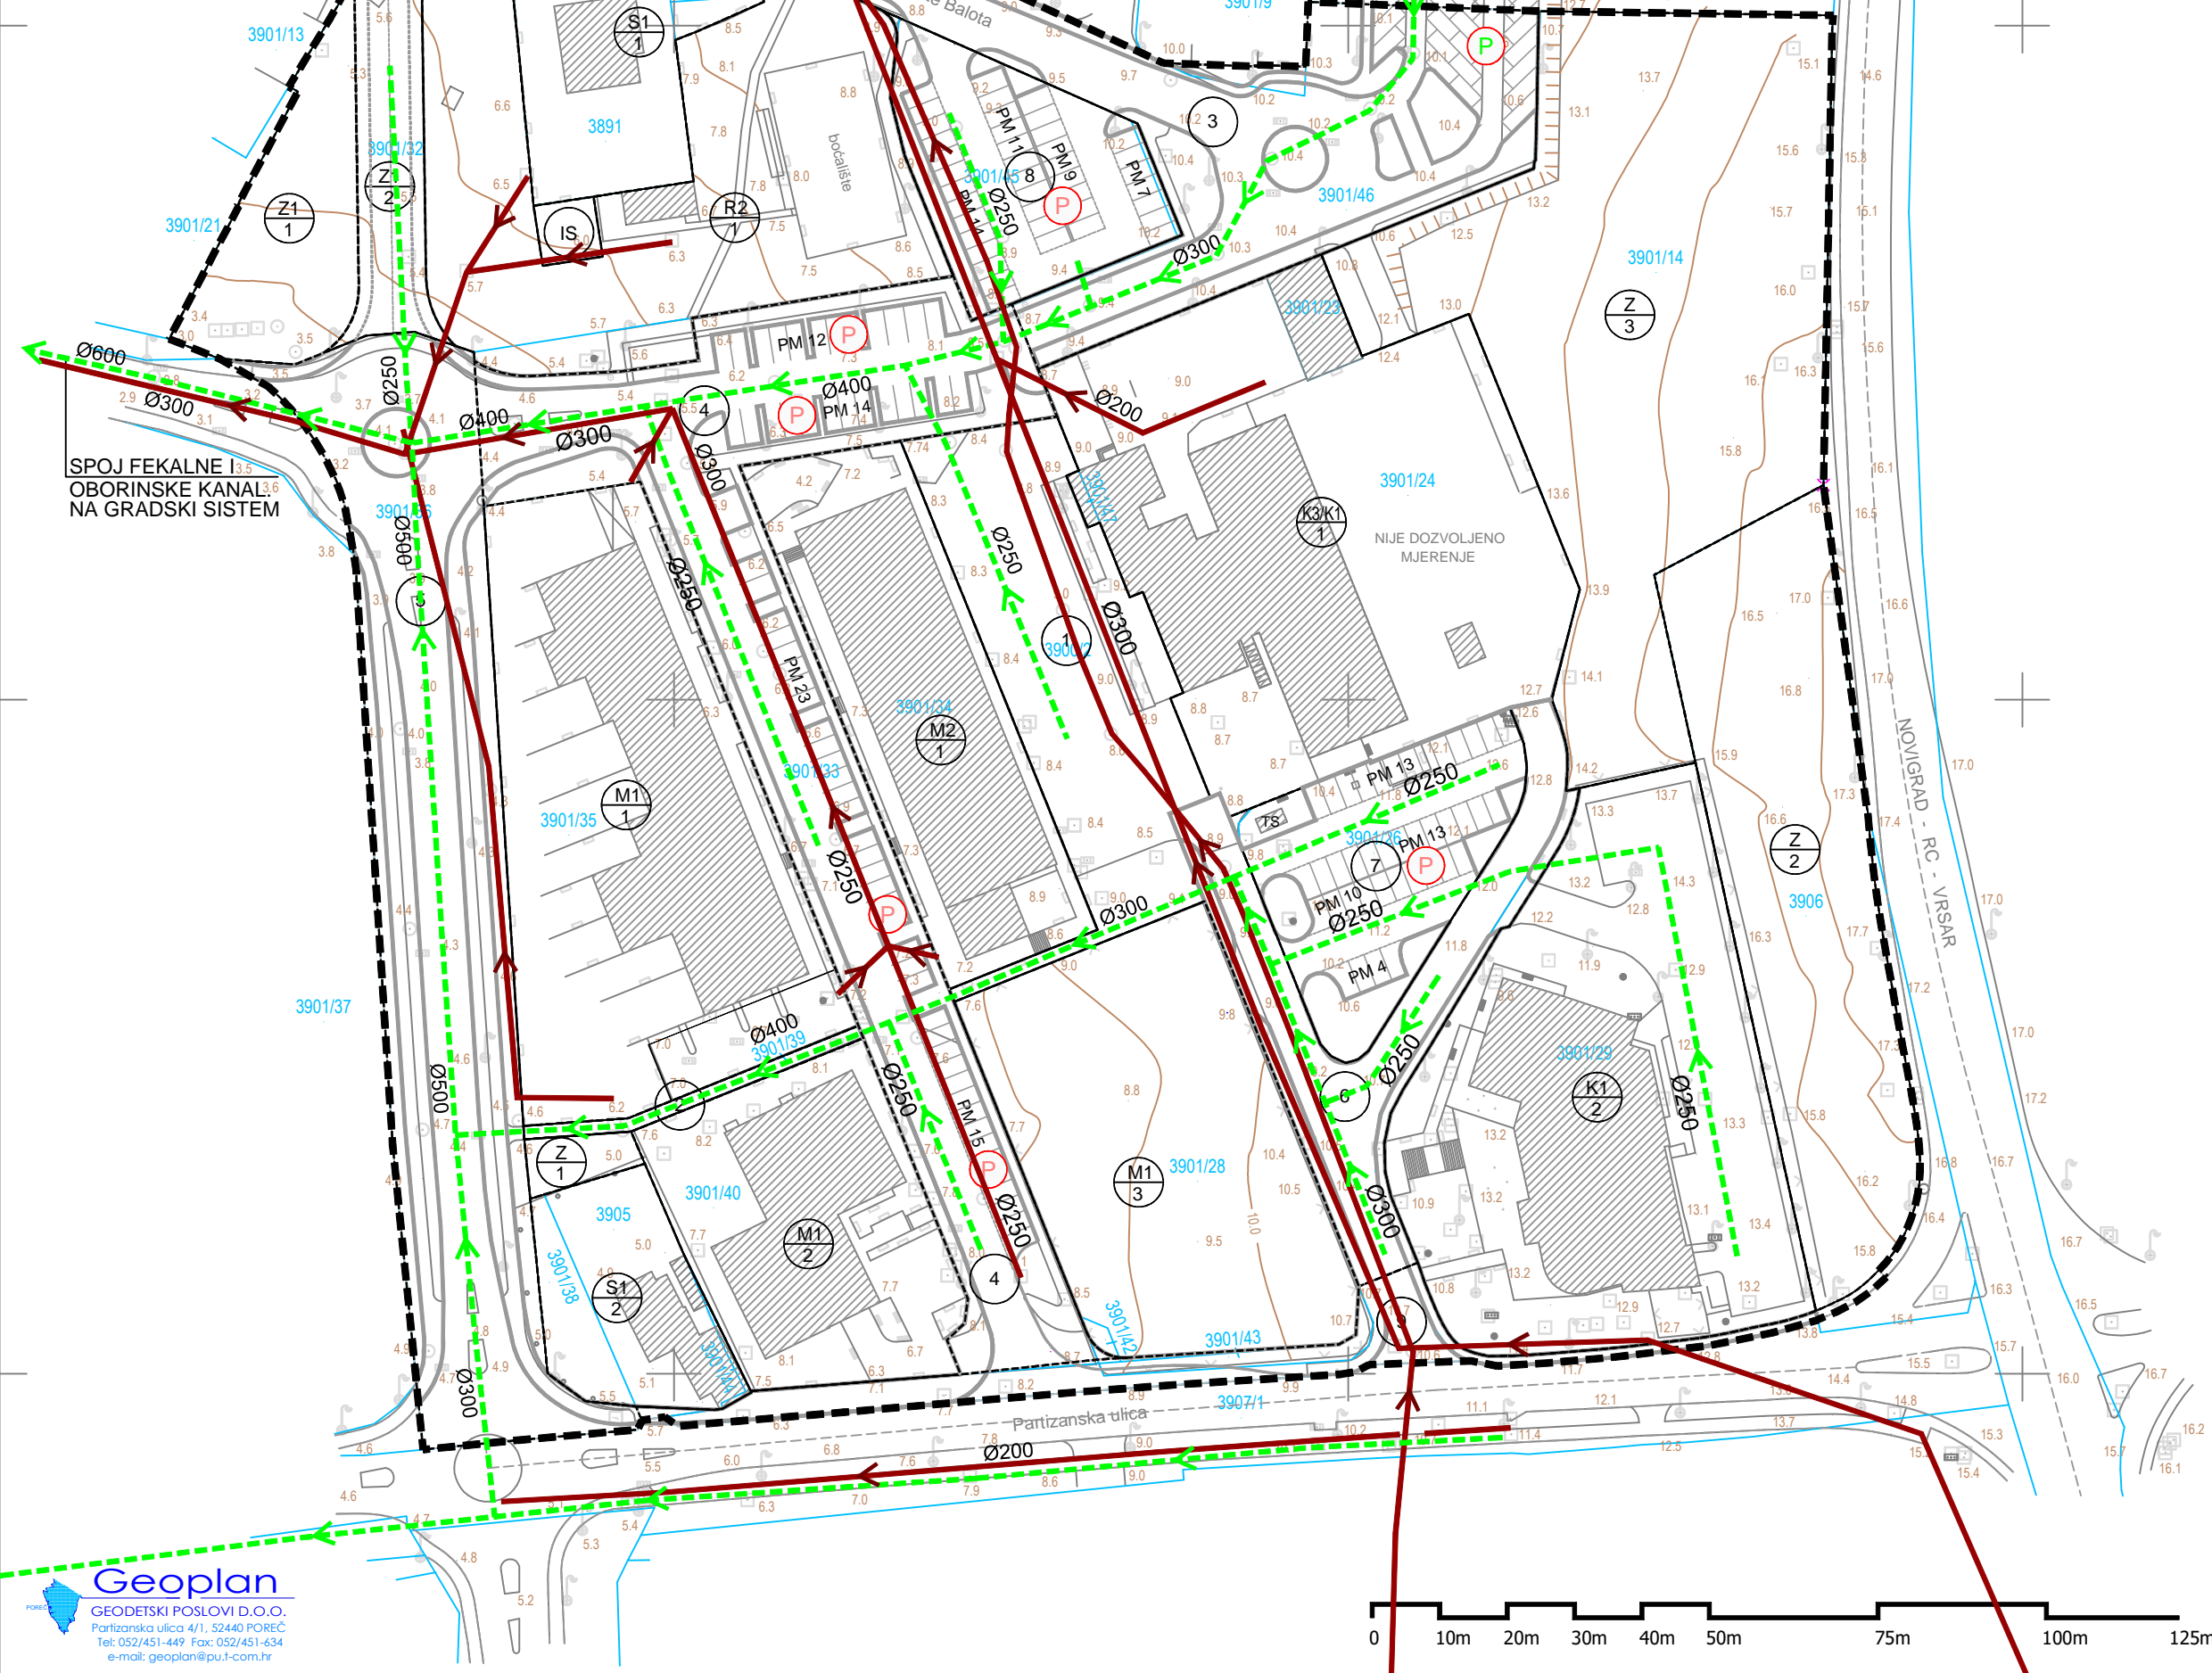

Geoplan
GEODETSKI POSLOVI D.O.O.
Partizanska ulica 4/1, 52440 POREČ
Tel: 052/451-449 Fax: 052/451-434
e-mail: geoplan@pu1.com.hr



LEGENDA

- OBUHVAT DETALJNOG PLANA UREĐENJA
- GRANICA GRAĐEVNE ČESTICE
- OZNAKA GRAĐEVNE ČESTICE


PROMETNE POVRŠINE

- KOLNO PJEŠAČKE POVRŠINE
- KOLNO PJEŠAČKE POVRŠINE IZVAN OBUHVATA PLANA
- PJEŠAČKE POVRŠINE
- JAVNA PARKIRALIŠTA

ODVODNJA OTPADNIH VODA

- FEKALNA KANALIZACIJA
- OBORINSKA KANALIZACIJA

Županija: **ISTARSKA ŽUPANIJA**
Grad: **GRAD POREČ - PARENZO**

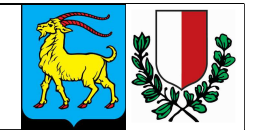

Naziv prostornog plana: **Izmjene i dopune detaljnog plana uređenja "POREČ- CENTAR V"**
Faza izrade prostornog plana: **Prijedlog prostornog plana za javnu raspravu**

Naziv kartografskog prikaza: **PROMETNA, TELEKOMUNIKACIJSKA I KOMUNALNA INFRASTRUKTURNA MREŽA - ODVODNJA OTPADNIH VODA**

Broj kartografskog prikaza: **2.E** Mjerilo kartografskog prikaza: **1 : 1000**

Odluka predstavničkog tijela o izradi plana (službeno glasilo): **"Službeni glasnik Grada Poreča - Parenzo" br. 4/20**

Javna rasprava (datum objave): **Javni uvid održan**
od:
do:

Pečat tijela odgovornog za provođenje javne rasprave: **dr.sc.Damir Hrvatin, dipl.ing.arh.**

Suglasnost na prostorni plan prema odredbi članka 108. Zakona o prostornom uređenju ("Narodne novine" br.153/13, 65/17, 114/18, 39/19 i 98/19):
klasa: ur.broj: datum:

Pravna osoba koja je izradila plan: **Urban Plan j.d.o.o.**

Pečat pravne osobe koja je izradila plan: **Jasminka Peharda - Doblanović, dipl.ing.arh.**
Broj elab. **U-9/2020**

Odgovorni voditelj izrade nacrtu prijedloga plana: **Eli Mišan, dipl.ing.arh.**

Stručni tim u izradi plana: **Eli Mišan, dipl.ing.arh.
Jasminka Peharda - Doblanović, dipl.ing.arh.
Suzana Brnabić, arh.teh.**

Pečat predstavničkog tijela: **Zoran Rabar**

Istovjetnost ovog prostornog plana s izvornikom ovjerava (ime, prezime i potpis):
Pečat nadležnog tijela:

Urban plan