


- LEGENDA**
- GRANICE**
- OBUHVAAT GUP-A
 - GRANICA GRADEVINSKOG PODRUČJA NASELJA I DUELOVA NASELJA
 - GRANICA IZDVOJENOG GRADEVINSKOG PODRUČJA IZVAN NASELJA
 - ZAŠTIĆENO OBALNO PODRUČJE MORA - PROSTOR OGRANIČENJA
- PROMET:**
- GLAVNA MJESNA ULICA
 - SABIRNA ULICA
 - OSTALA ULICA
 - KORIDOR IZVAN OBUHVATA PLANA
- JAVNE TELEKOMUNIKACIJE**
- TELEFONSKA MREŽA - KOMUTACIJSKI ČVOROVI U NEPOKRETNJ MREŽI
 - PC - PRISTUPNA CENTRALA
 - UPC - PODRUČNA CENTRALA izdvojeni preplatički stupanj (postojeće)
 - UPC - PODRUČNA CENTRALA izdvojeni preplatički stupanj (novo)
 - TK VODOVI I KABELSKA KANALIZACIJA
 - MEDUNARODNI SVJETLOVODNI KABEL - U ISTRAŽIVANJU
 - TRASA KABELSKE KANALIZACIJE (postojeće)
 - TRASA SVJETLOVODNOG KABELA (postojeće)
 - TRASA TK KABELA (postojeće)
 - TRASA KABELSKE KANALIZACIJE (planirano)
 - TRASA NADZEMNIH TK VODOVA (postojeće)

- ELEKTRONIČKA KOMUNIKACIJSKA INFRASTRUKTURA I POVEZANA OPREMA NA SAMOSTOJEĆIM ANTENSKIM STUPOVIMA**
- TK - RADIJSKI KORIDOR
 - ANTENSKI RR STUPOVI
 - ZATEČENE ELEKTRONIČKE KOMUNIKACIJSKE LOKACIJE
 - PLANIRANE ELEKTRONIČKE KOMUNIKACIJSKE ZONE unutar radijusa od 500m, 750m, 1000m, 1500m, 2000m ili 2500m

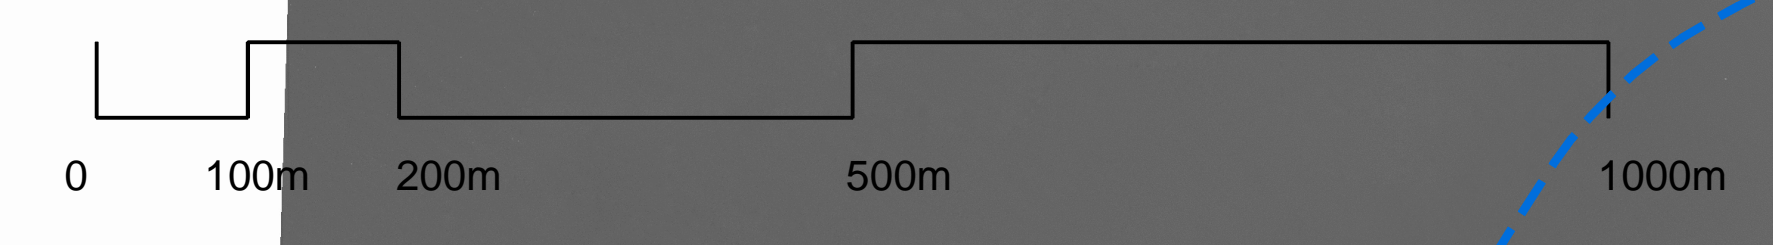

Županija: ISTARSKA ŽUPANIJA Grad: POREČ-PARENZO	
Naziv prostornog plana: IZMJENE I DOPUNE GENERALNOG URBANISTIČKOG PLANA GRADA POREČA ("Službeni glasnik Grada Poreča-Parenzo", 11/01, 9/07, 7/10 i 9/10 - pročišćeni tekst) Faza izrade: Prijedlog plana za javnu raspravu	
Naziv kartografskog prikaza: PROMETNA I KOMUNALNA INFRASTRUKTURNA MREŽA ELEKTRONIČKA KOMUNIKACIJSKA INFRASTRUKTURA	
Broj kartografskog prikaza: 3.2 b Odluka oredovničnog tipa o izradi plana (službeni glasnik): "Službeni glasnik Grada Poreča-Parenzo", br. 10/18 Javna rasprava (datum objave):	Mjerilo kartografskog prikaza: 1 : 5 000 Odluka predstavničkog tijela o donošenju plana (službeni glasnik): Javni uvid odobran: od: do:
Podatke odgovornog za provođenje javne rasprave:	
Suglasnost na prostorni plan prema članu 108. Zakona o prostornom uređenju ("Narodne novine" br. 153/13, 65/17, 114/18 i 39/19):	
Klasa: LP broj: Datum:	Urban Plan d.o.o.
Podatke javne osobe koja je izradila plan:	
Broj elab: U-5/2022 Jasminka Peharda-Doblanović, dipl.ing.arh.	
Odgovorni voditelj izrade: Jasminka Peharda-Doblanović, dipl.ing.arh.	
Stručni tim u izradi plana: Jasminka Peharda-Doblanović, dipl.ing.arh.; Eli Mišan, dipl.ing.arh.; Suzana Brnabić, arh.teh.	
Podatke predstavničkog tijela:	
Predstavnik predstavničkog tijela (ime, prezime i podpis): Zoran Rabar	
Sadržaj ovog prostornog plana s izvornikom:	
Podatke nadležnog tijela:	