



Tlocrt

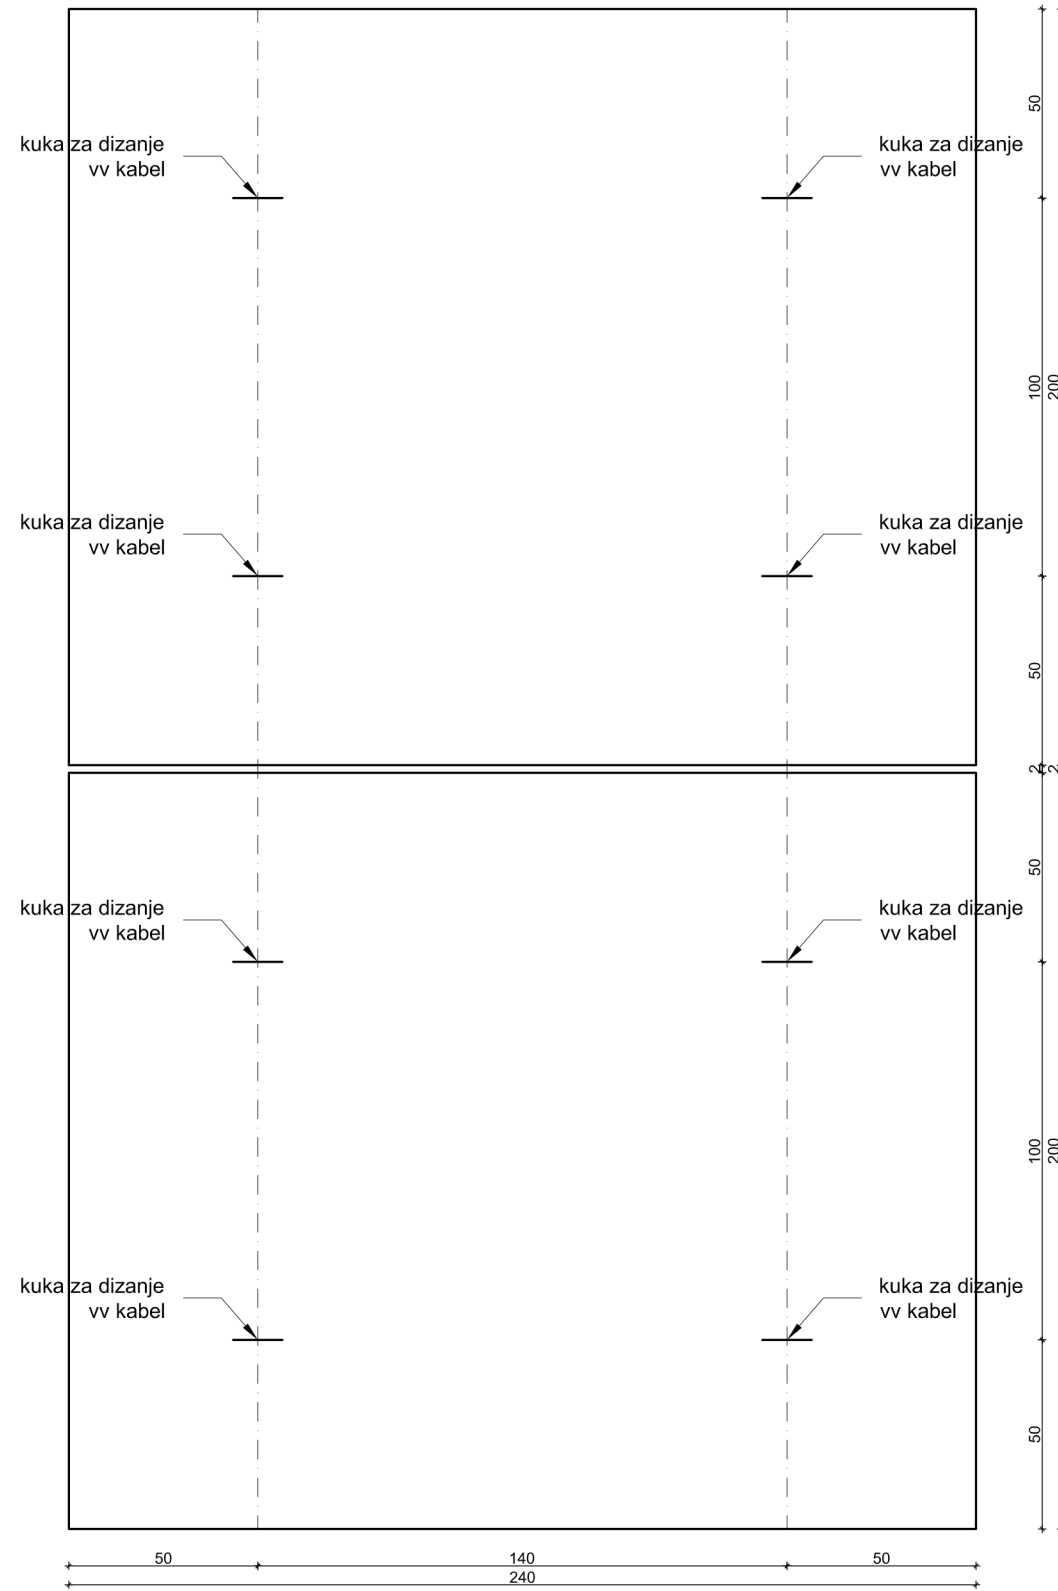

Presjek

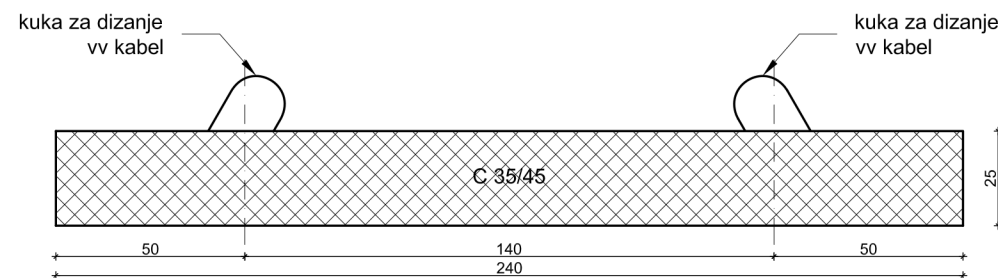

Detalj zaštite magistračnog vodoopskrbnog cjevovoda

