




- LEGENDA**
- Granice
 - GRANICA URBANISTIČKOG PLANA UREĐENJA
 - OBALNA LINIJA
 - GRANICA 100m OD OBALNE CRTE - UŽI OBALNI POJAS

- PROSTORI / POVRŠINE ZA RAZVOJ I UREĐENJE**
Razvoj i uređenje prostora/površina unutar naselja
- T₁₋₅ POVRŠINE UGOSTITELJSKO-TURISTIČKE NAMJENE S MOGUĆNOŠĆU SMJEŠTAJA
 - T_p POVRŠINA PRATEĆIH SADRŽAJA UGOSTITELJSKO-TURISTIČKE NAMJENE BEZ MOGUĆNOSTI SMJEŠTAJA
 - P POVRŠINA PARKIRALIŠTA
 - SU1 POVRŠINE PROMETNICA I OSTALIH JAVNIH PROMETNIH POVRŠINA (SU, OU, KP)

- PROMETNA, ULIČNA I KOMUNALNA INFRASTRUKTURNA MREŽA**
Prometni sustav
- KOLNIK
 - KOLNO-PJEŠAČKE POVRŠINE
 - PJEŠAČKE POVRŠINE
 - POVRŠINE BICIKLISTIČKIH STAZA
 - POVRŠINE ZAŠTITNOG ZELENILA
 - ZAŠTITNI POJAS LOKALNE CESTE (L 50044)

URBANISTIČKI PLAN UREĐENJA ZONE UGOSTITELJSKO-TURISTIČKE NAMJENE ŠPADIĆI

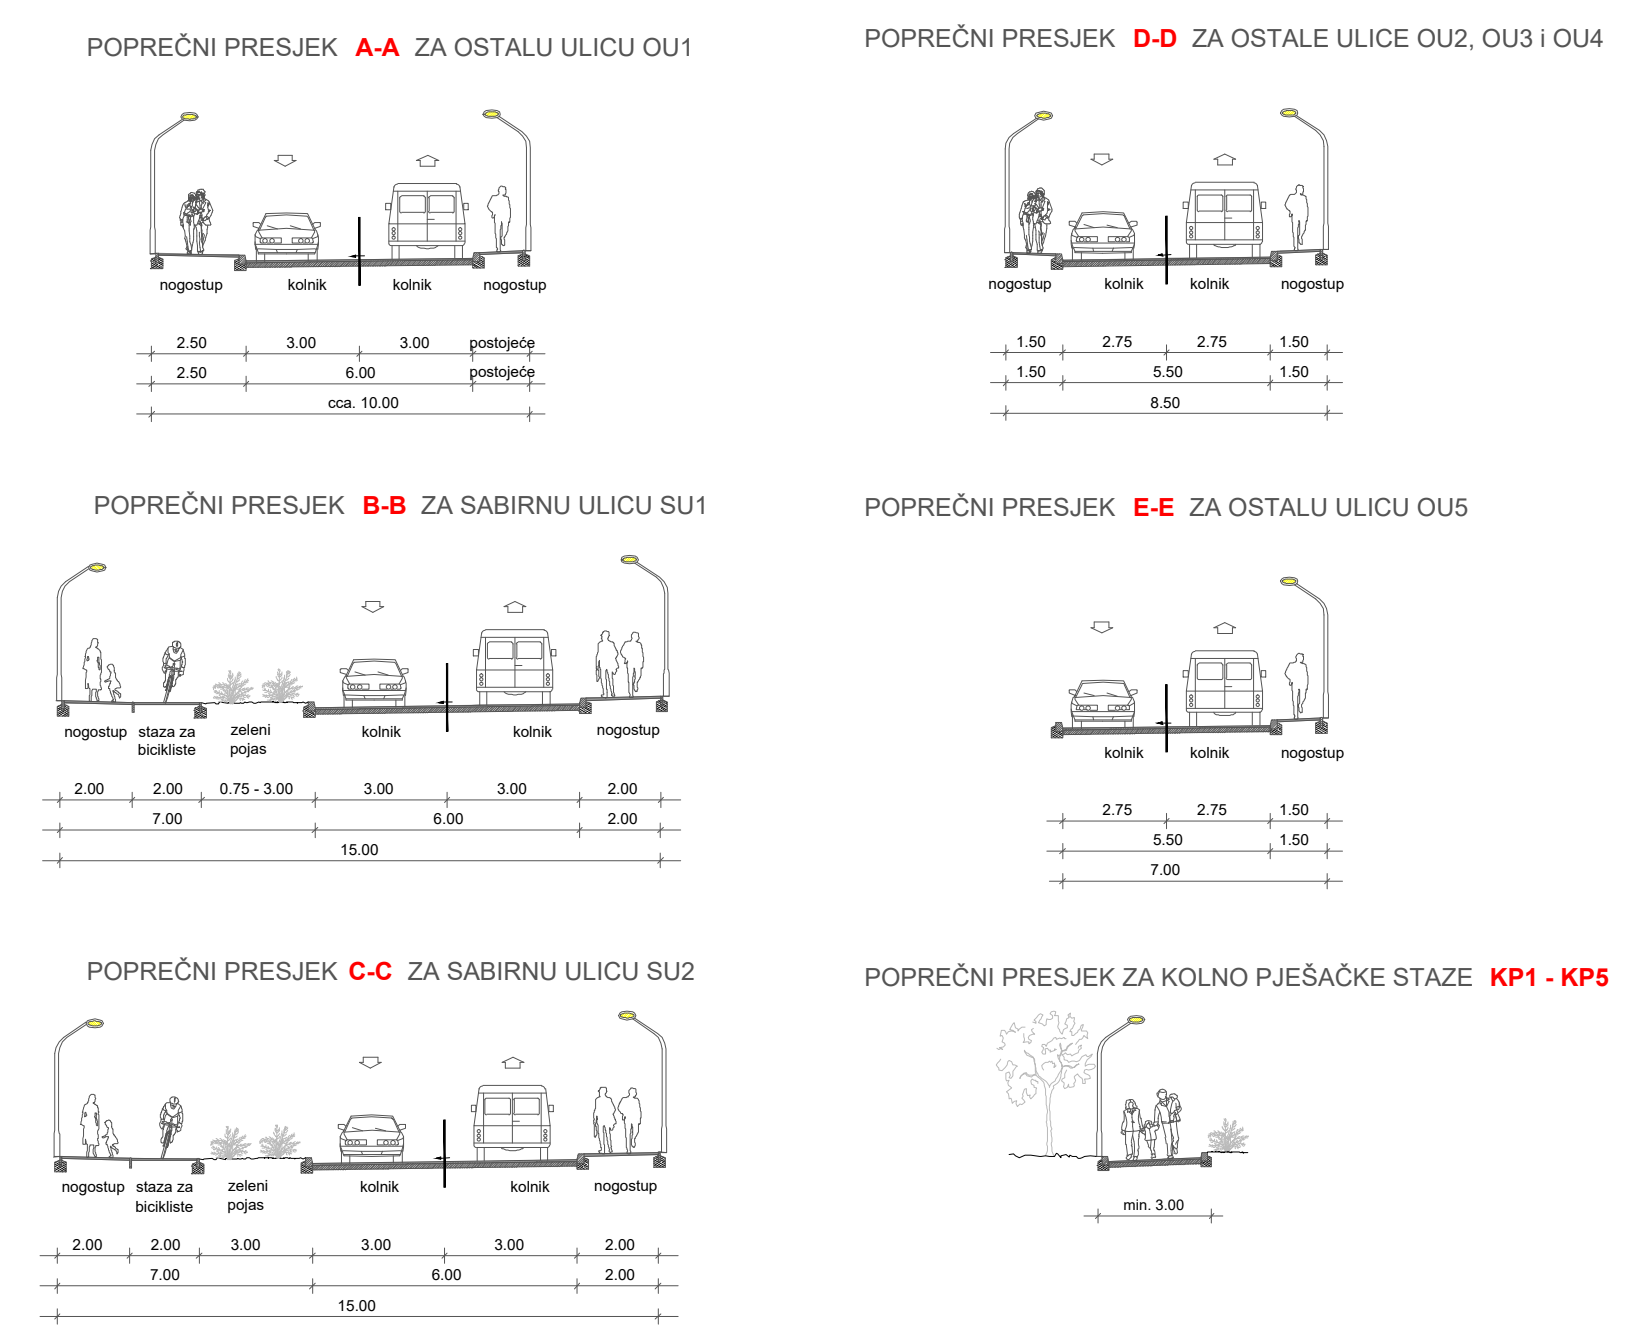

Županija	ISTARSKA ŽUPANIJA	
Općina/Grad	GRAD POREČ	
Naziv prostornog plana:	URBANISTIČKI PLAN UREĐENJA ZONE UGOSTITELJSKO-TURISTIČKE NAMJENE ŠPADIĆI	
Naziv kartografskog prikaza:	PROMETNA, ULIČNA I KOMUNALNA INFRASTRUKTURNA MREŽA Prometni sustav	
Broj kartografskog prikaza:	2a.	Mjerilo kartografskog prikaza: 1:1000
Odluka o izradi plana: (službeno glasilo):	„Sl. glasnik Grada Poreča - Parenzo“ br. 07/14	Odluka predstavničkog tijela o donošenju plana (službeno glasilo): „Sl. glasnik Grada Poreča - Parenzo“ br. 14/16
Javna rasprava (datum objave):	„Sl. glasnik Grada Poreča - Parenzo“ br. 8/16 "Glas Istre", 1. lipnja 2016.; www.mgipu.hr; www.porec.hr	Javni uvid održan od: 8. lipnja 2016. do: 8. srpnja 2016.
Pečat tijela odgovornog za provođenje javne rasprave:		Odgovorna osoba za provođenje javne rasprave: dr.sc. Damir Hrvatinić, dipl.ing.arh.
Suglasnost na plan prema članku 108. Zakona o prostornom uređenju (Narodne novine, br 153/13):	broj suglasnosti klasa: 350-02/16-13/62	ur.broj: 531-05-1-16-4 datum: 23.rujna 2016.
Pravna osoba/tijelo koje je izradilo plan:	URBANISTICA d.o.o. Zagreb, Đorđićeva 5	
Pečat pravne osobe/tijela koje je izradilo plan:		Odgovorna osoba: Jasminka Pilar - Katavić, dipl.ing.arh.
Odgovorni voditelj izrade plana:	Ana Putar, dipl.ing.arh.	
Stručni tim u izradi plana:	Jasminka Pilar - Katavić, dipl.ing.arh. Domagoj Šumanovac, ing.arh. Mladen Kardum, ing. grad. Renata Filipović, dipl.ing. grad.	Stručni suradnici: Julika Bjelobaba, dipl.iur. Aleksandra Anić Vučinić, doc. dr. sc. Nevenka Dolenc, prof. soc.
Pečat predstavničkog tijela:		Predsjednik predstavničkog tijela: Adriano Jakus
Istovjetnost ovog prostornog plana s izvornikom ovjerava:		Pečat nadležnog tijela: