


**DETALJNI PLAN UREĐENJA
OMV - poslovna zona
PROČIŠĆENI TEKST ODREDBI ZA PROVOĐENJE I
GRAFIČKOG DIJELA PROSTORNOG PLANA
"Službeni glasnik Grada Poreča - Parenzo" br. 10/08 i 16/17**

**UVJETI KORIŠTENJA, UREĐENJA
I ZAŠTITE POVRŠINA
UVJETI GRADNJE**

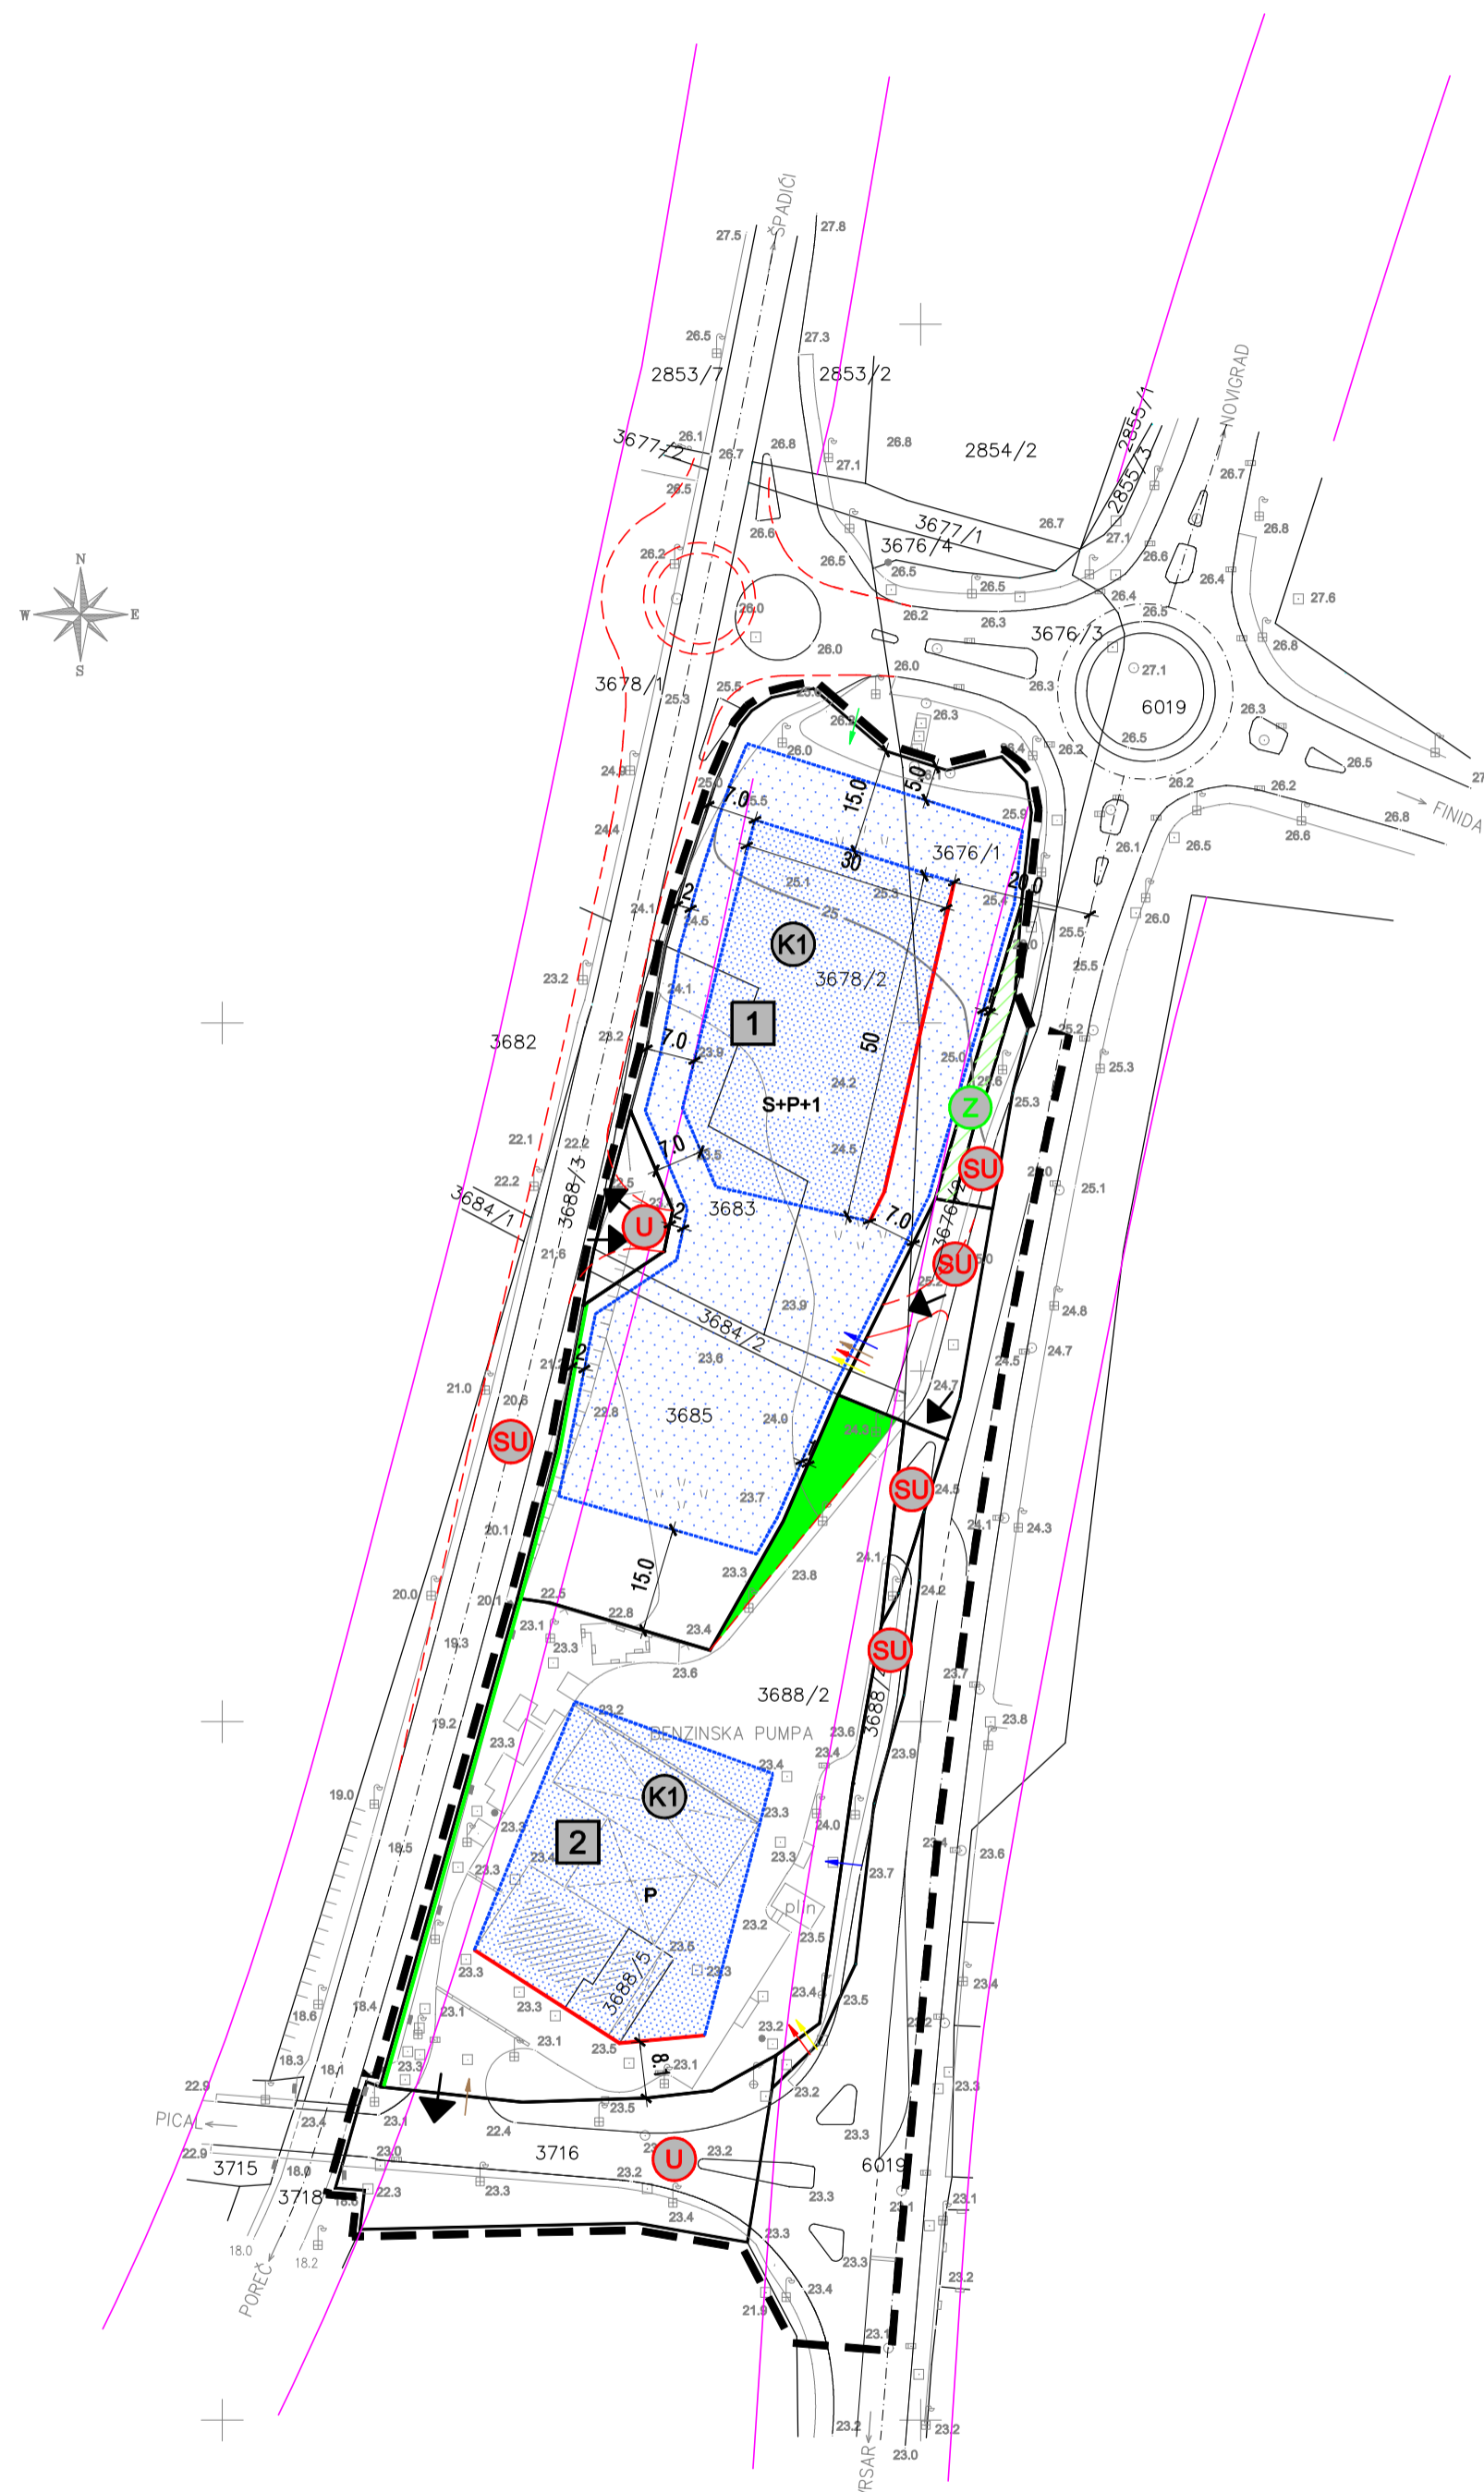

LEGENDA

- | | | | |
|--|--|--|--|
| | GRANICA OBUHVATA
DETALJNOG PLANA UREĐENJA | | GOSPODARSKA NAMJENA
- PRETEŽITO USLUŽNA |
| | GRANICA POSTOJEĆE
KATASTARKE ČESTICE | | DRŽAVNA CESTA
GLAVNA MJESNA ULICA |
| | GRANICA PLANIRANE
GRAĐEVNE ČESTICE | | SABIRNA ULICA |
| | GRANICA KORIDORA GLAVNE MJESNE I SABIRNE
ULICE PREMA GUP-u GRADA POREČA | | ULICA |
| | PLANIRANI REGULACIJSKI PRAVAC | | PLANIRANA REKONSTRUKCIJA
PROMETNICE |
| | ZATEČENA GRAĐEVINA | | ZAŠTITNE ZELENE POVRŠINE |
| | GRANICA GRADIVOG DIJELA ČESTICE
(osnovna i ostale građevine) | | ZELENI POJAS |
| | DIO GRAĐEVNE ČESTICE NA KOJEM SE
MOGU IZVODITI PODZEMNA PARKIRALIŠTA | | |
| | OBVEZNI GRAĐEVNI PRAVAC I UDALJENOST
OD GRANICE GRAĐEVNE ČESTICE | | |
| | KATNOST | | |
| | PRIKLJUČAK NA JAVNU
PROMETNU POVRŠINU | | |
| | PRIKLJUČAK NA KOMUNALNU
INFRASTRUKTURU | | |

Geoplan
GEODETSKI POSLOVI D.O.O.
Parizanska ulica 4/1, 52440 POREČ
Tel: 052/451-449 Fax: 052/451-634
e-mail: geoplan@pu.hinet.hr

Izradio: GEOPLAN d.o.o. Poreč
MJERILO 1:1000
Reambulacija, lipanj 2015.god.

Županija Istarska Grad Poreč - Parenzo		Pravna osoba koja je izradila pročišćeni grafički dio prostornog plana: PLANIS d.o.o. Poreč, Pazinska 31	
Naziv prostornog plana: DETALJNI PLAN UREĐENJA OMV - poslovna zona PROČIŠĆENI TEKST ODREDBI ZA PROVOĐENJE I GRAFIČKOG DIJELA PROSTORNOG PLANA "Službeni glasnik Grada Poreča - Parenzo", br. 10/08 i 16/17		Pečat:	Direktor: Zdravko Petanjek (ime, prezime i potpis)
Naziv kartografskog prikaza: UVJETI KORIŠTENJA, UREĐENJA I ZAŠTITE POVRŠINA UVJETI GRADNJE		Pročišćeni grafički dio prostornog plana izradili: Marina Kalogjera, dipl. ing. arh.	
Broj kartografskog prikaza: 3, 4		Zdravko Petanjek, ing.	
Mjerilo kartografskog prikaza: 1 : 1000		Pečat nadležnog tijela:	Pečat predstavničkog tijela:
Datum izrade plana: 2017.	Broj elaborata: 02/17		
Objava pročišćenog teksta odredbi za provođenje (službeno glasilo): Službeni glasnik Grada Poreča - Parenzo br. 16/17		Istovjetnost ovog prostornog plana s izvornikom ovjerava:	Predsjednik predstavničkog tijela Dean Pauletić: (ime, prezime i potpis)