
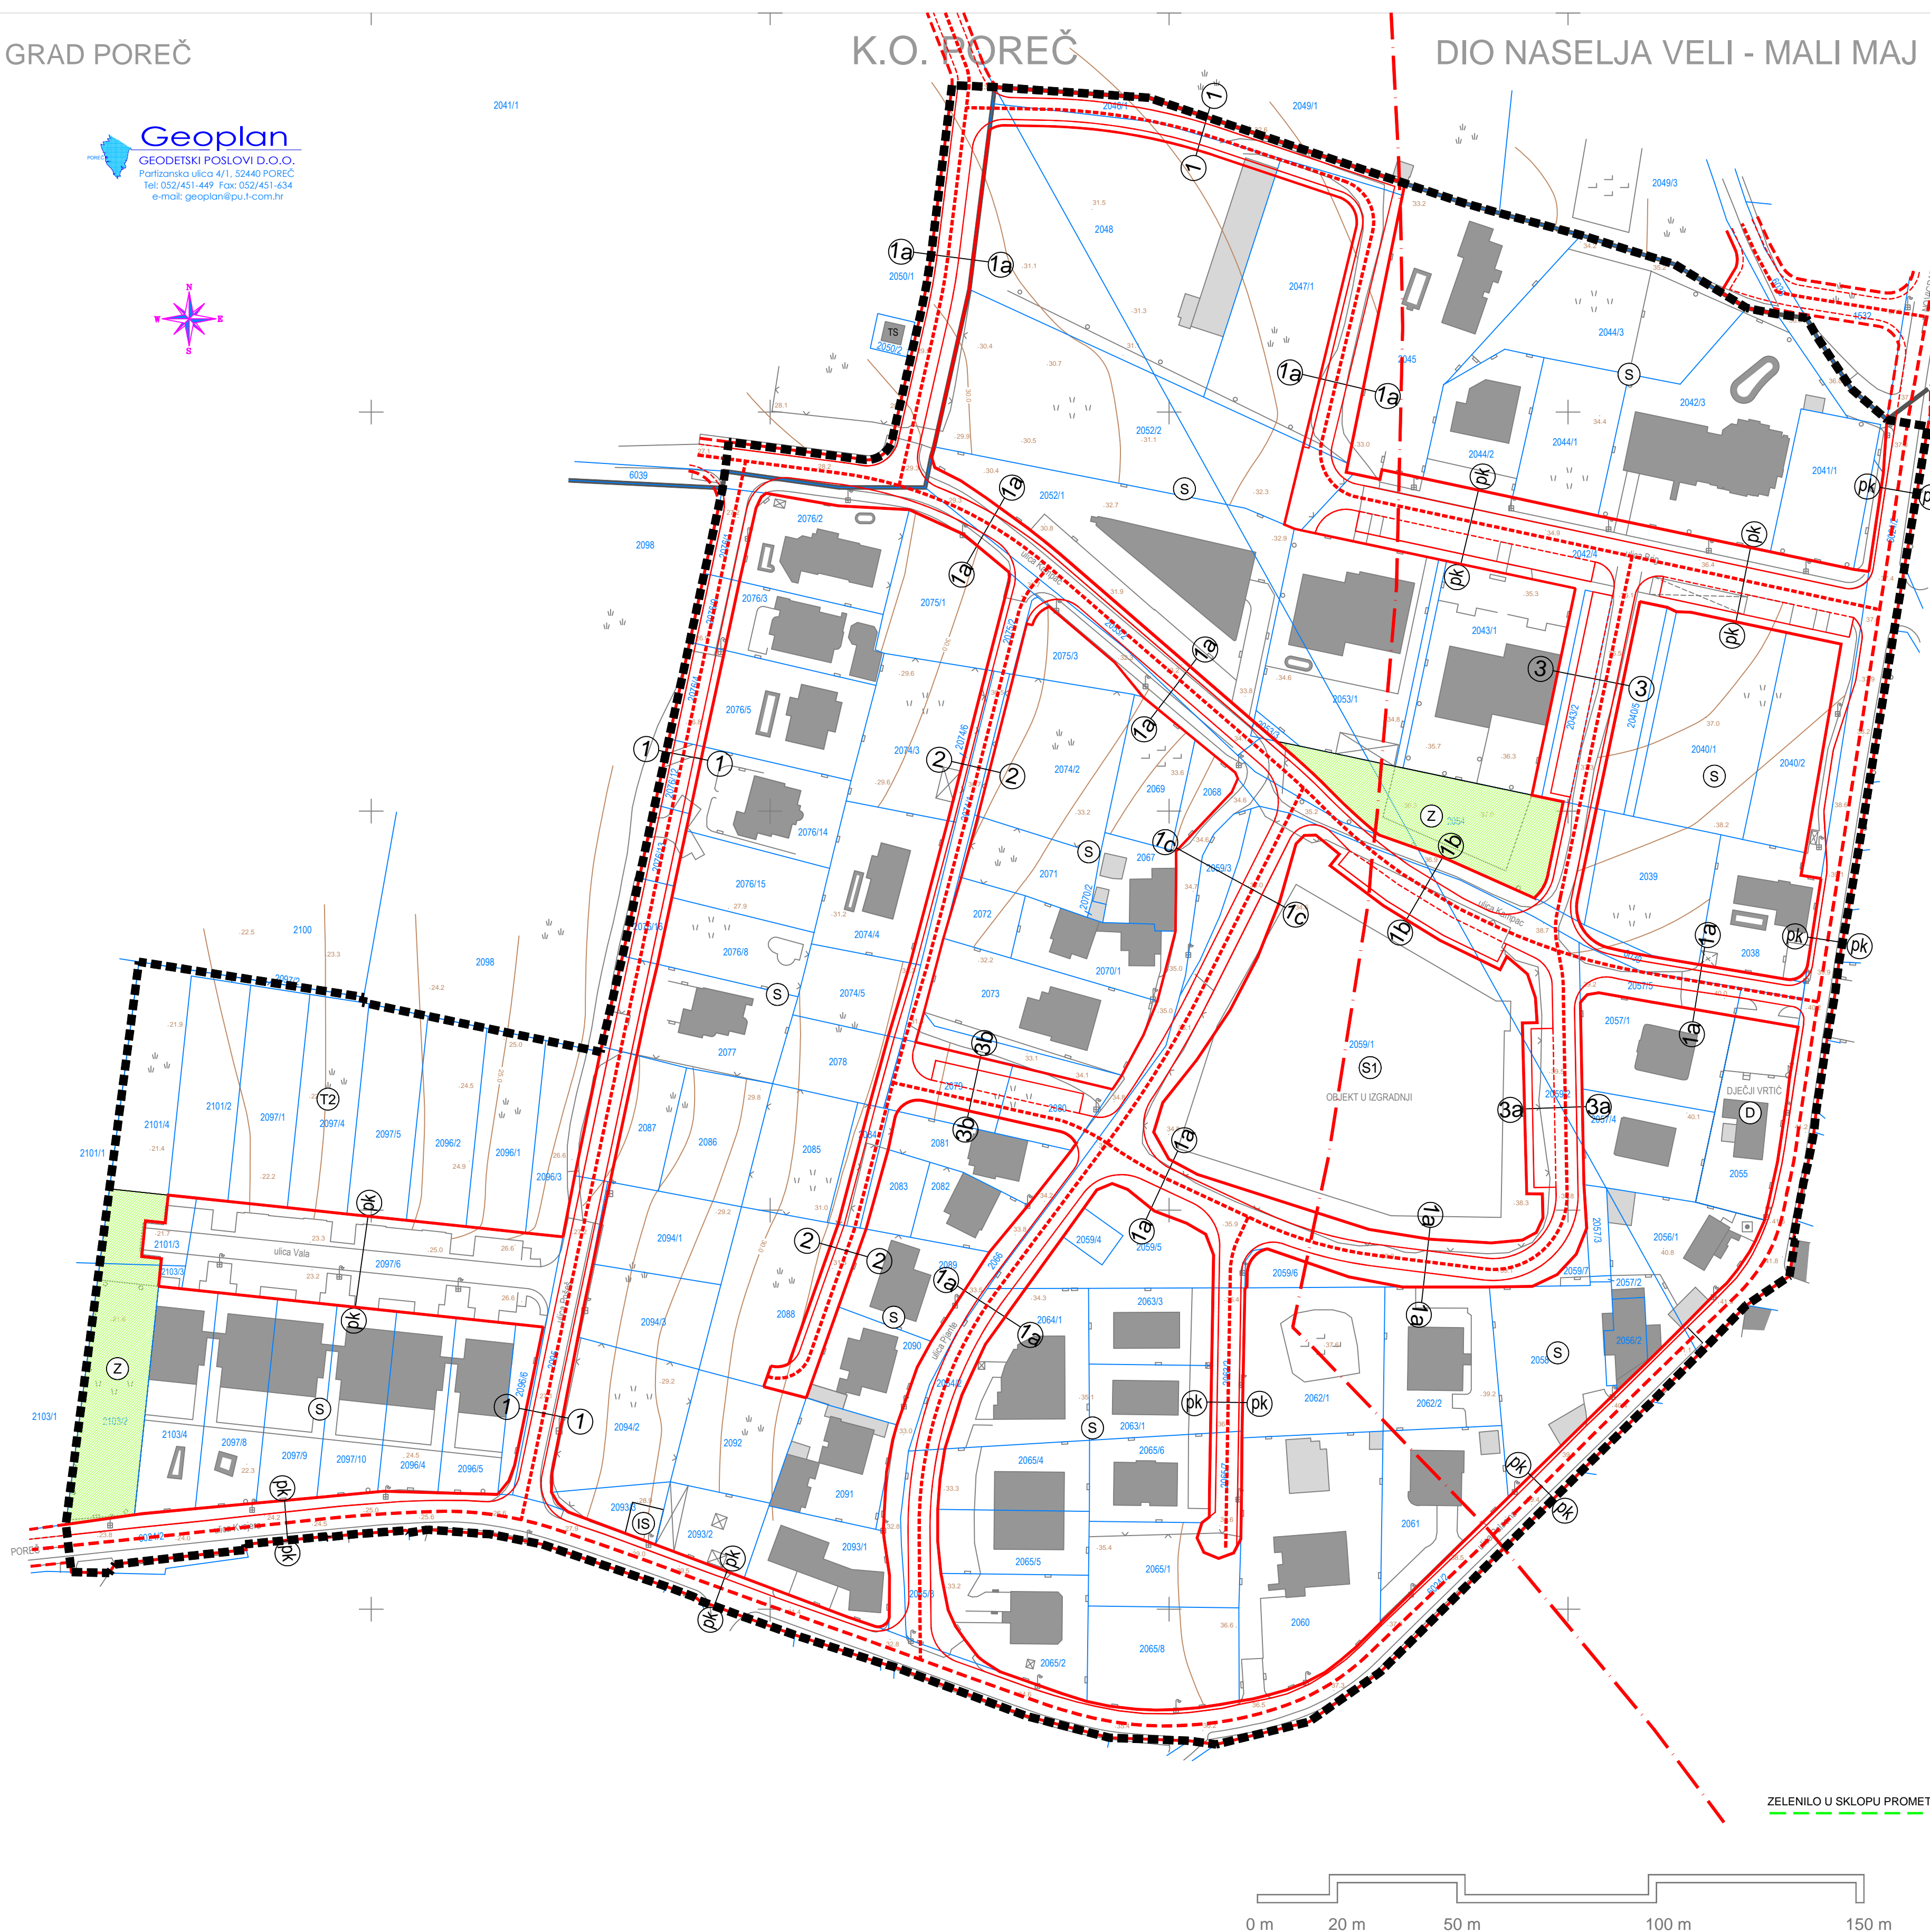


GRAD POREČ

K.O. POREČ

DIO NASELJA VELI - MALI MAJ I

Geoplan
GEODETSKI POSLOVI D.O.O.
Partizanska ulica 4/1, 52440 POREČ
Tel: 052/4511449 Fax: 052/4511434
e-mail: geoplan@pu.com.hr

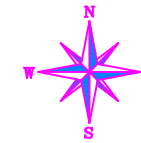

LEGENDA :

- GRANICA URBANISTIČKOG PLANA UREĐENJA
- GRANICA GRAĐEVINSKOG PODRUČJA NASELJA
- GRANICA ZAŠTIĆENOG OBALNOG PODRUČJA MORA - PROSTOR OGRANIČENJA


POVRŠINE ZA RAZVOJ I UREĐENJE NASELJA :

- STAMBENA NAMJENA
- STAMBENA NAMJENA SA PRILAGOĐENIM UVJETIMA GRADNJE
- JAVNA I DRUŠTVENA NAMJENA
- GOSPODARSKA NAMJENA-UGOSTITELJSKO TURISTIČKA T2 - turističko naselje
- ZAŠTITNE ZELENE POVRŠINE
- INFRASTRUKTURNI SISTAVI

PROMETNE POVRŠINE :

- KOLNO PJEŠAČKA POVRŠINA - SABIRNA PROMETNICA
- KOLNO PJEŠAČKA POVRŠINA - OSTALA PROMETNICA


POPREČNI PROFILI M 1 : 100

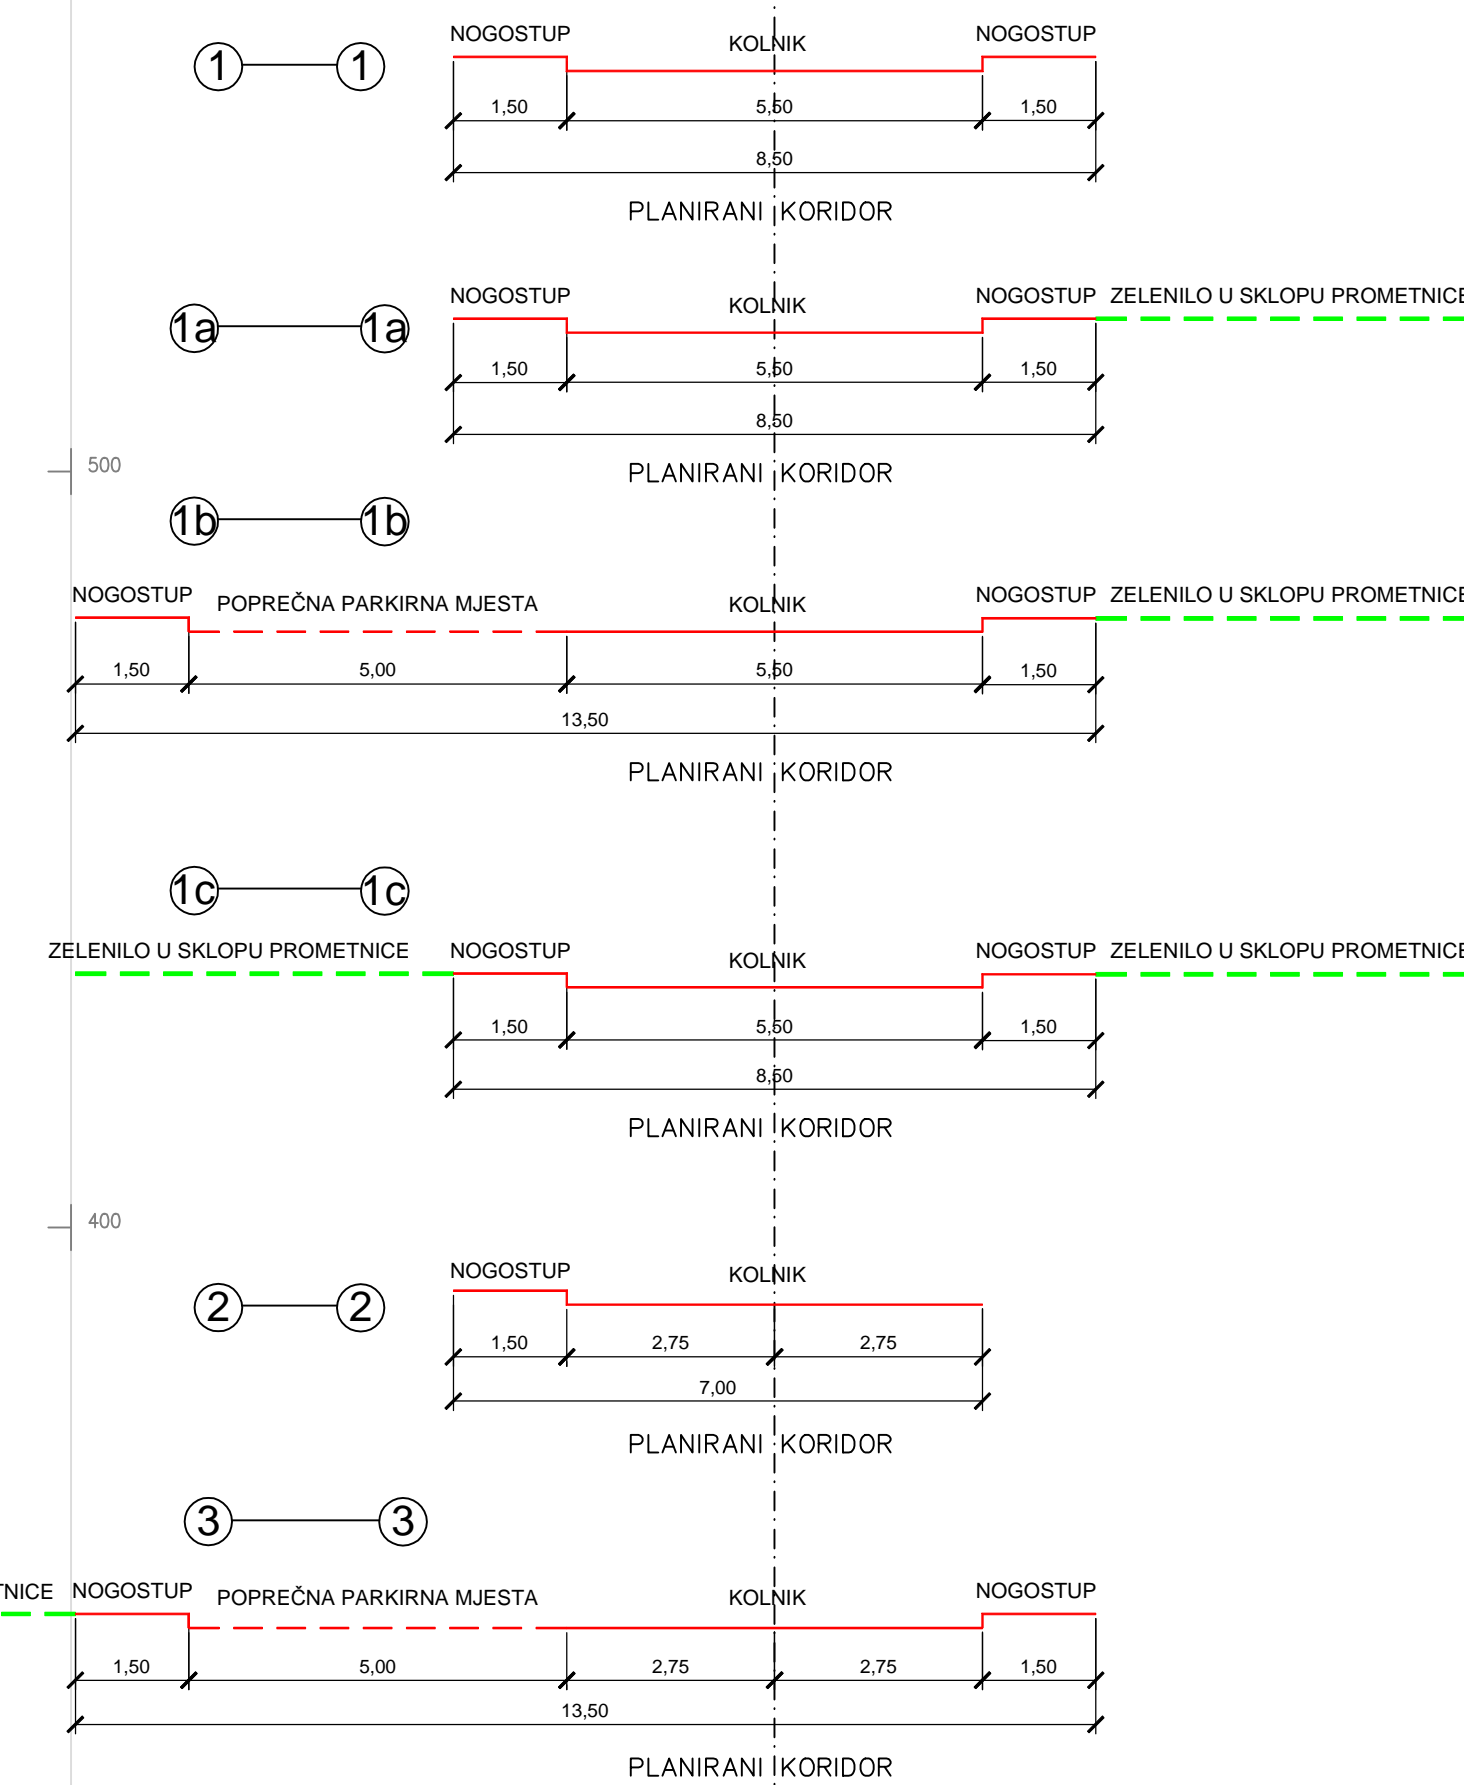

MJERILO 1:1000

GEOPLAN d.o.o. Poreč

Reambulacija, veljača 2019.god.
HTRS96/TN

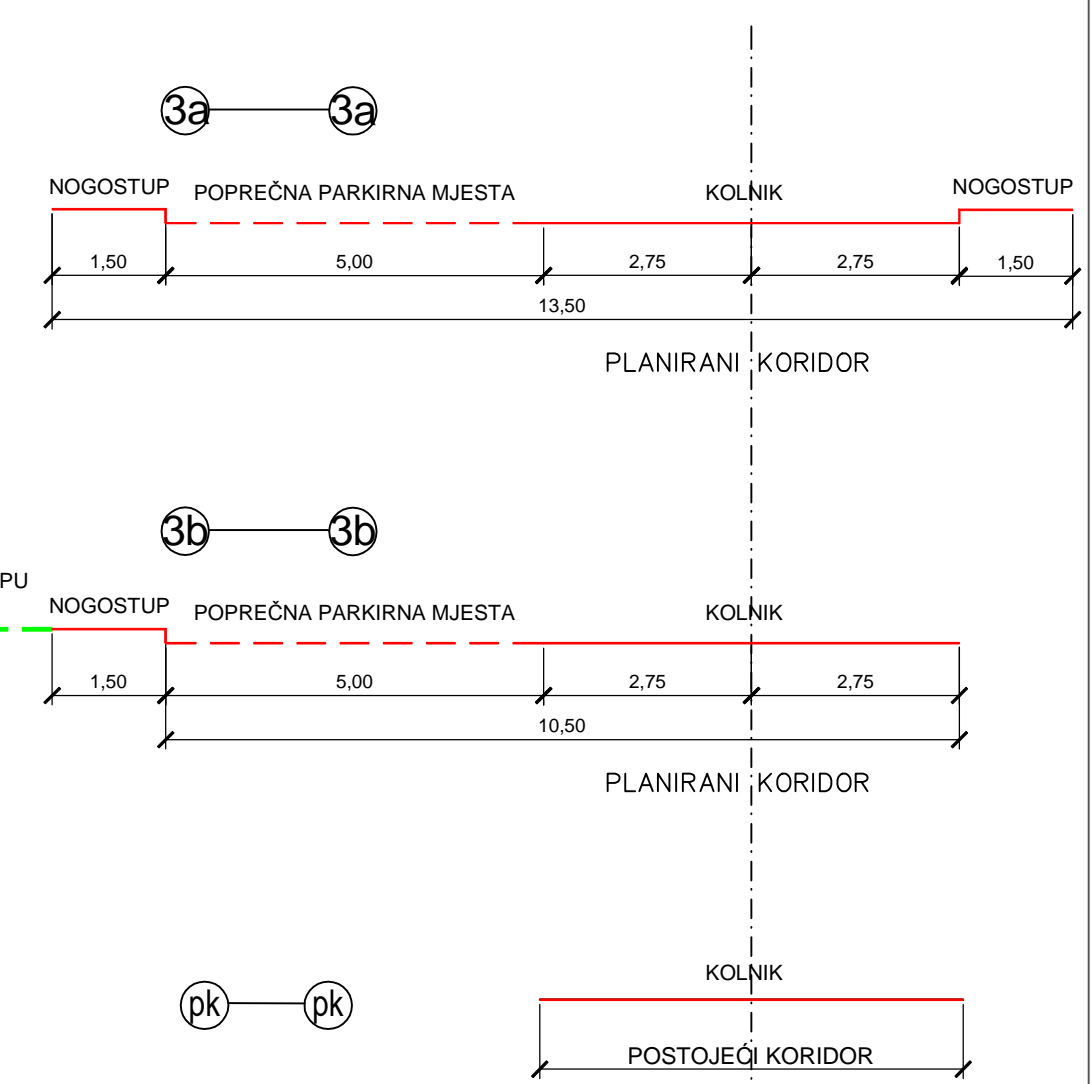

Županija: Grad:	ISTARSKA ŽUPANIJA GRAD POREČ - PARENZO		
Naziv prostornog plana:	Urbanistički plan uređenja dijela stambenog naselja Veli - Mali Maj I		
Faza izrade prostornog plana:	Konačni prijedlog prostornog plana		
Naziv kartografskog prikaza:	PROMETNA , ULIČNA I KOMUNALNA INFRASTRUKTURNA MREŽA PROMETNA MREŽA		
Broj kartografskog prikaza:	2.1.	Mjerilo kartografskog prikaza:	1 : 1000
Odluka predstavničkog tijela o izradi plana (službeno glasilo):	Odluka predstavničkog tijela o donošenju plana (službeno glasilo):		
"Službeni glasnik Grada Poreča - Parenzo" br. 16/18	"Službeni glasnik Grada Poreča - Parenzo" br. 16/18		
Javna rasprava (datum objave):	Javni uvid održan		
15.srpnja 2019.	od: 22. srpnja 2019. do: 20. kolovoza 2019.		
Pečat tijela odgovornog za provođenje javne rasprave:	Odgovorna osoba za provođenje javne rasprave (ime, prezime i potpis):		
	dr.sc.Damir Hrvatin, dipl.ing.arh.		
Suglasnost na prostorni plan prema odredbi članka 108. Zakona o prostornom uređenju ("Narodne novine" br.153/13, 65/17, 114/18, 39/19 i 98/19):			
klasa:	ur.broj:	datum:	
Pravna osoba koja je izradila plan:			
Urbis d.o.o.			
Pečat pravne osobe koja je izradila plan:	Odgovorna osoba (ime, prezime i potpis):		
Broj elab. 7037	Elvis Grgorić, dipl.ing.stroj.		
Odgovorni voditelj izrade nacrtu prijedloga plana:			
Eli Mišan, dipl.ing.arh.			
Stručni tim u izradi plana:			
Eli Mišan, dipl.ing.arh. Marin Velić, mag.ing.aedif. Erna Gurda, mag.ing.aedif. Suzana Brnabić, arh.teh.			
Pečat predstavničkog tijela:	Predsjednik predstavničkog tijela (ime, prezime i potpis):		
	Adriano Jakus		
Istovjetnost ovog prostornog plana s izvornikom ovjerava (ime, prezime i potpis):	Pečat nadležnog tijela:		

URBIS