



GRAD POREČ

K.O. POREČ


ČERVAR PORAT

Geoplan
IZOŠTAČKI PROJEKTOVANJE I
POSREDOVANJE U PROMETU NEKRETNIM
PRAVNIM PREDMETIMA
BEOGRAD, BEOGRADSKA 111
TEL: +381 11 26 26 26
WWW.GEOPLAN.BE

MORJE

 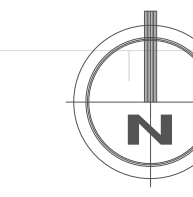

- LEGENDA :**
- GRANICE :**
- GRANICA OBLUHATA - u cjelosti unutar ZOP-a - prostora ograničenja
 - GRANICA GRABEVINSKOG PODRUČJA POSTOJEĆEG STAMBENOG TURISTIČKOG NASELJA ČERVAR PORAT
 - GRANICA DIELA MORSKOG AKVATORIJA
 - GRANICA PROSTORNE CJELINE - ZONE POJEDINIH NAMJENA
 - GRANICA GRABEVNE CESTICE JAVNE PROMETNE POVRŠINE
- PROMETNE POVRŠINE**
- JAVNA PROMETNA POVRŠINA - SABIJNA PROMETNICA
 - JAVNA PROMETNA POVRŠINA - OŠTALA PROMETNICA
 - PJEŠAČKO SERVISNA POVRŠINA
 - PARKIRALIŠTE
 - AUTOBUSNO STAJALIŠTE
- MORSKI AKVATORIJ**
- PROMET U MORU
 - MORSKI DIO LUKA

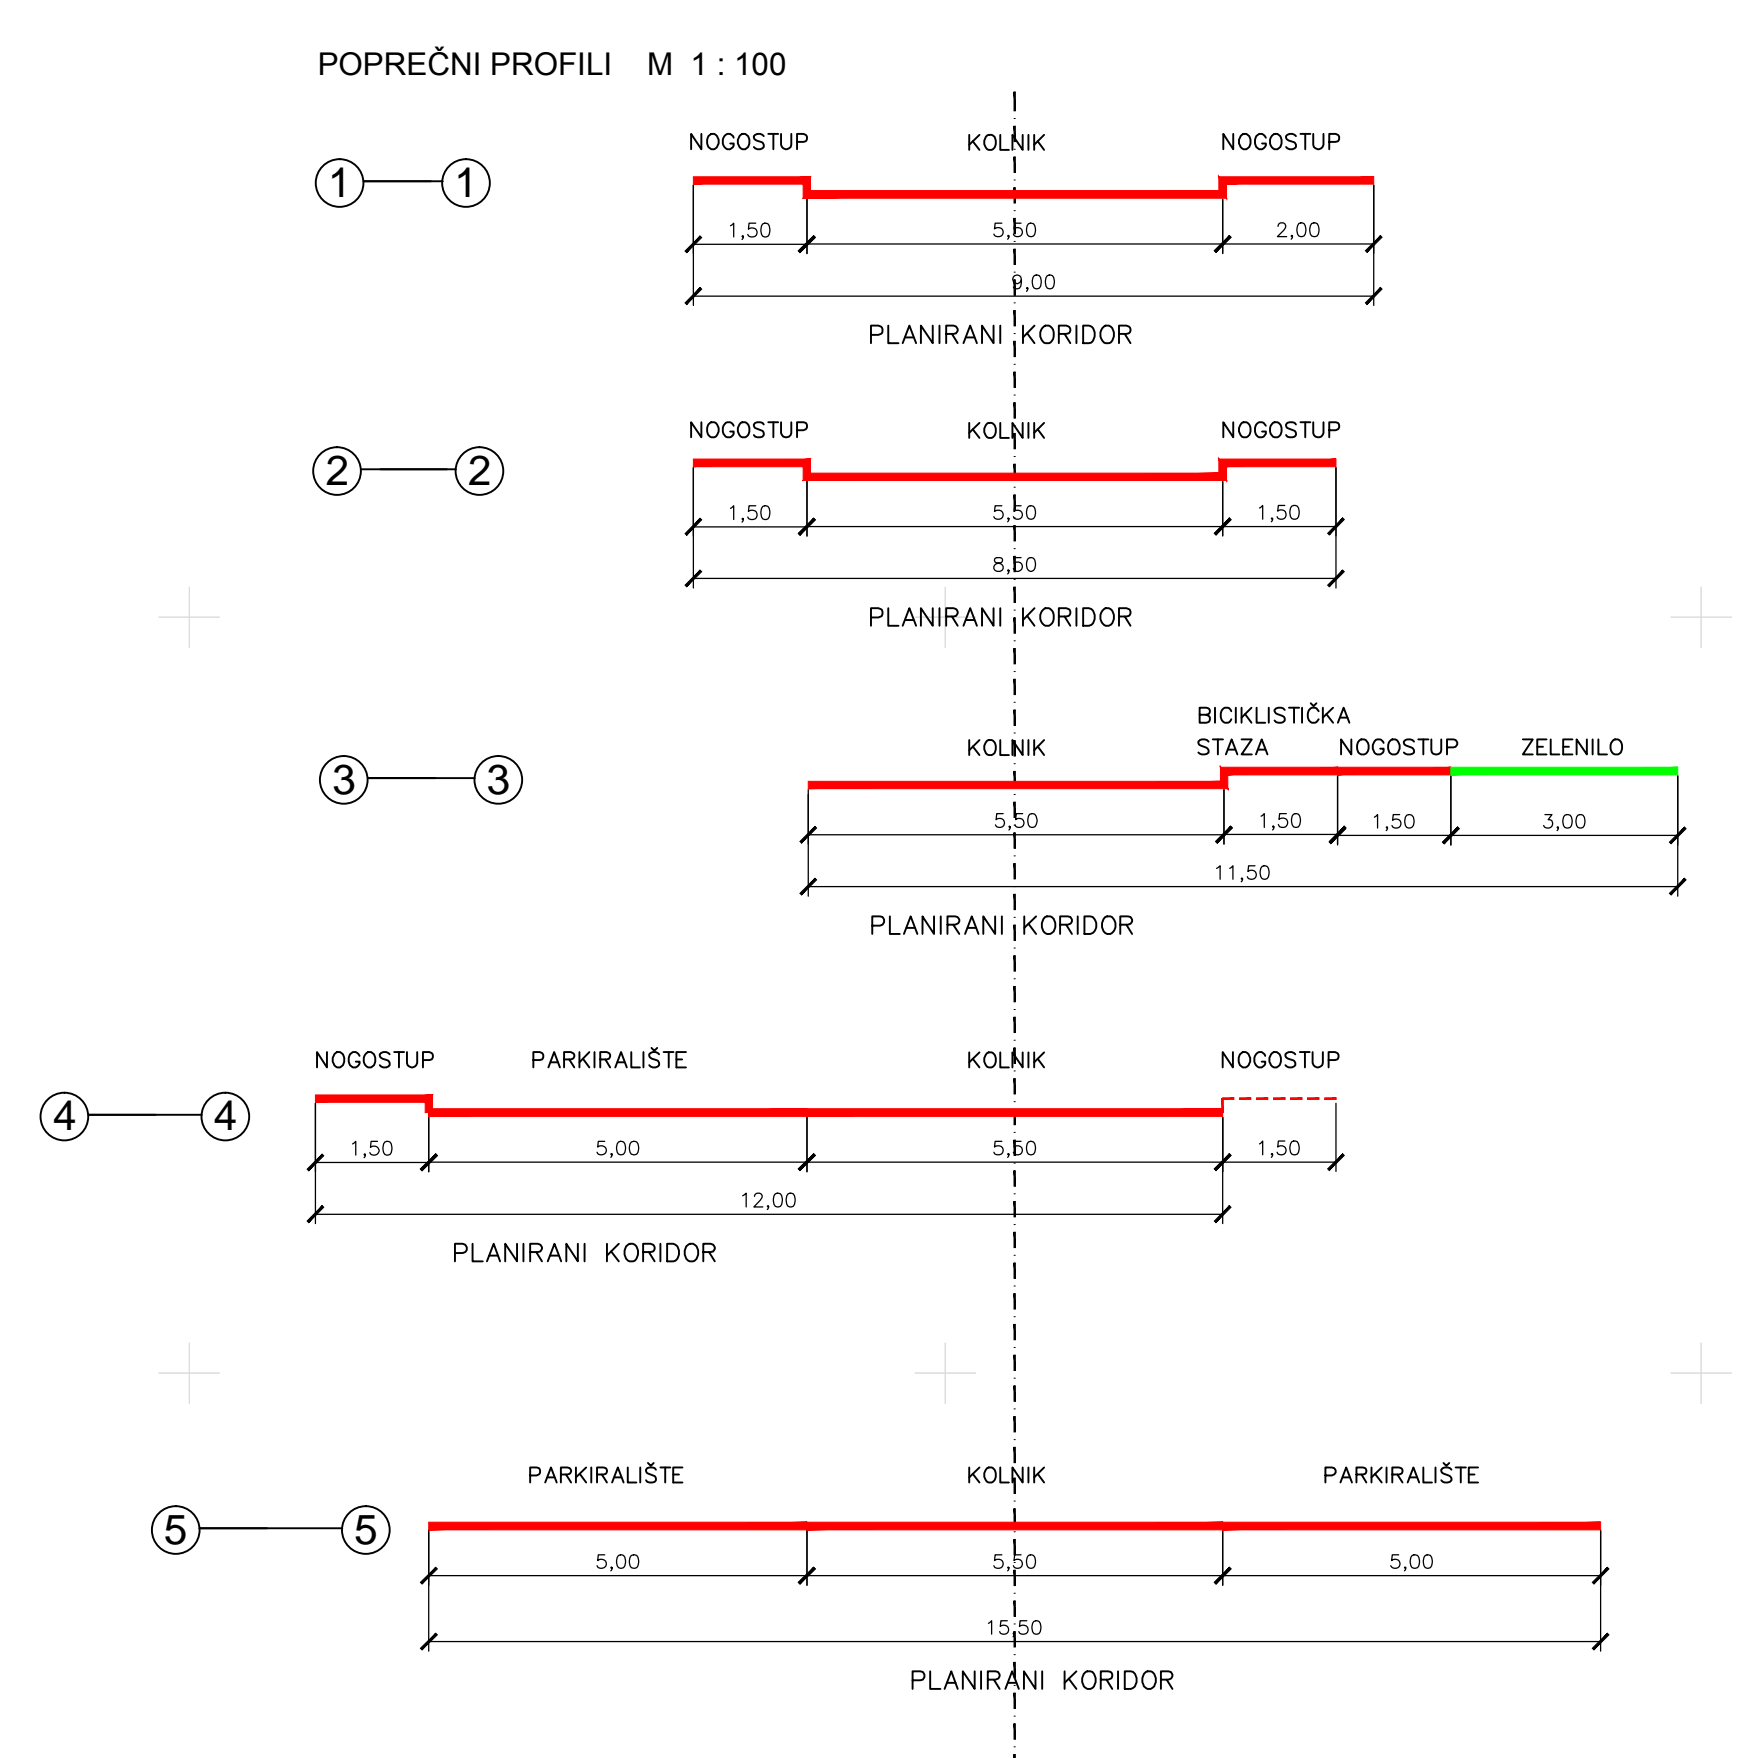

NAPOMENA:
- SVE NEOZNAČENE PROMETNE POVRŠINE SU POSTOJEĆEG POPREČNOG PROFILA.

Zupanje		ISTARSKA ŽUPANIJA	
Grad		GRAD POREČ	
Naziv prostornog plana		URBANISTIČKI PLAN UREĐENJA "ČERVAR - PORAT"	
Faza izrade		Konačni prijedlog prostornog plana	
Naziv kategoriziranih objekata		PROMETNA, ULIČNA I KOMUNALNA INFRASTRUKTURNA MREŽA PROMETNA MREŽA	
Skica kategoriziranih objekata	2:1	Merilo kategoriziranih objekata	1 : 1 000
Osnovni predstavljeni tipovi i oznake prostornog plana (uključeno glasilo)		Osnovni predstavljeni tipovi i oznake prostornog plana (uključeno glasilo)	
"Službeno glasilo Grada Poreča-Parenzo", br. 4/14			
Javna rasprava (datum objave)		Javna rasprava (datum objave)	
4.04.2016.		11.04.2016. 11.05.2016.	
Pribitak odobren za provedbu javne rasprave (ime, prezime i potpis)		Odgovorna osoba za provedbu javne rasprave (ime, prezime i potpis)	
dr.sc.Damir Hrvatin, dipl.ing.arh.		dr.sc.Damir Hrvatin, dipl.ing.arh.	
Suglasnost na prostorni plan prema odobrenju članka 108. Zakona o prostornom uređenju ("Narodne novine" br. 153/10 od 2010.)		Datum	
Prema osnivaču kopije izvršila prostorni plan		Urbis d.o.o.	
Pribitak javne osude kopije izvršila prostorni plan		Odgovorna osoba (ime, prezime i potpis)	
Ivančić, W-6088		Elvis Grgorić, dipl.ing.stroj.	
Skicači im. i opisi prostornog plana		Odgovorne osobe (ime, prezime i potpis)	
Eli Mišan, dipl.ing.arh. Boris Petronijević, dipl.ing.arh. Suzana Brnabić, arh.teh.		Eli Mišan, dipl.ing.arh. Boris Petronijević, dipl.ing.arh. Suzana Brnabić, arh.teh.	
Pribitak predstavio/ih tipa		Predložio/la predstavio/la tipa (ime, prezime i potpis)	
		Adriano Jakus	
Izvršitelj ovog prostornog plana i koordinirani izvođači (ime, prezime i potpis)		Pribitak nadležnog tipa	

urbis.