


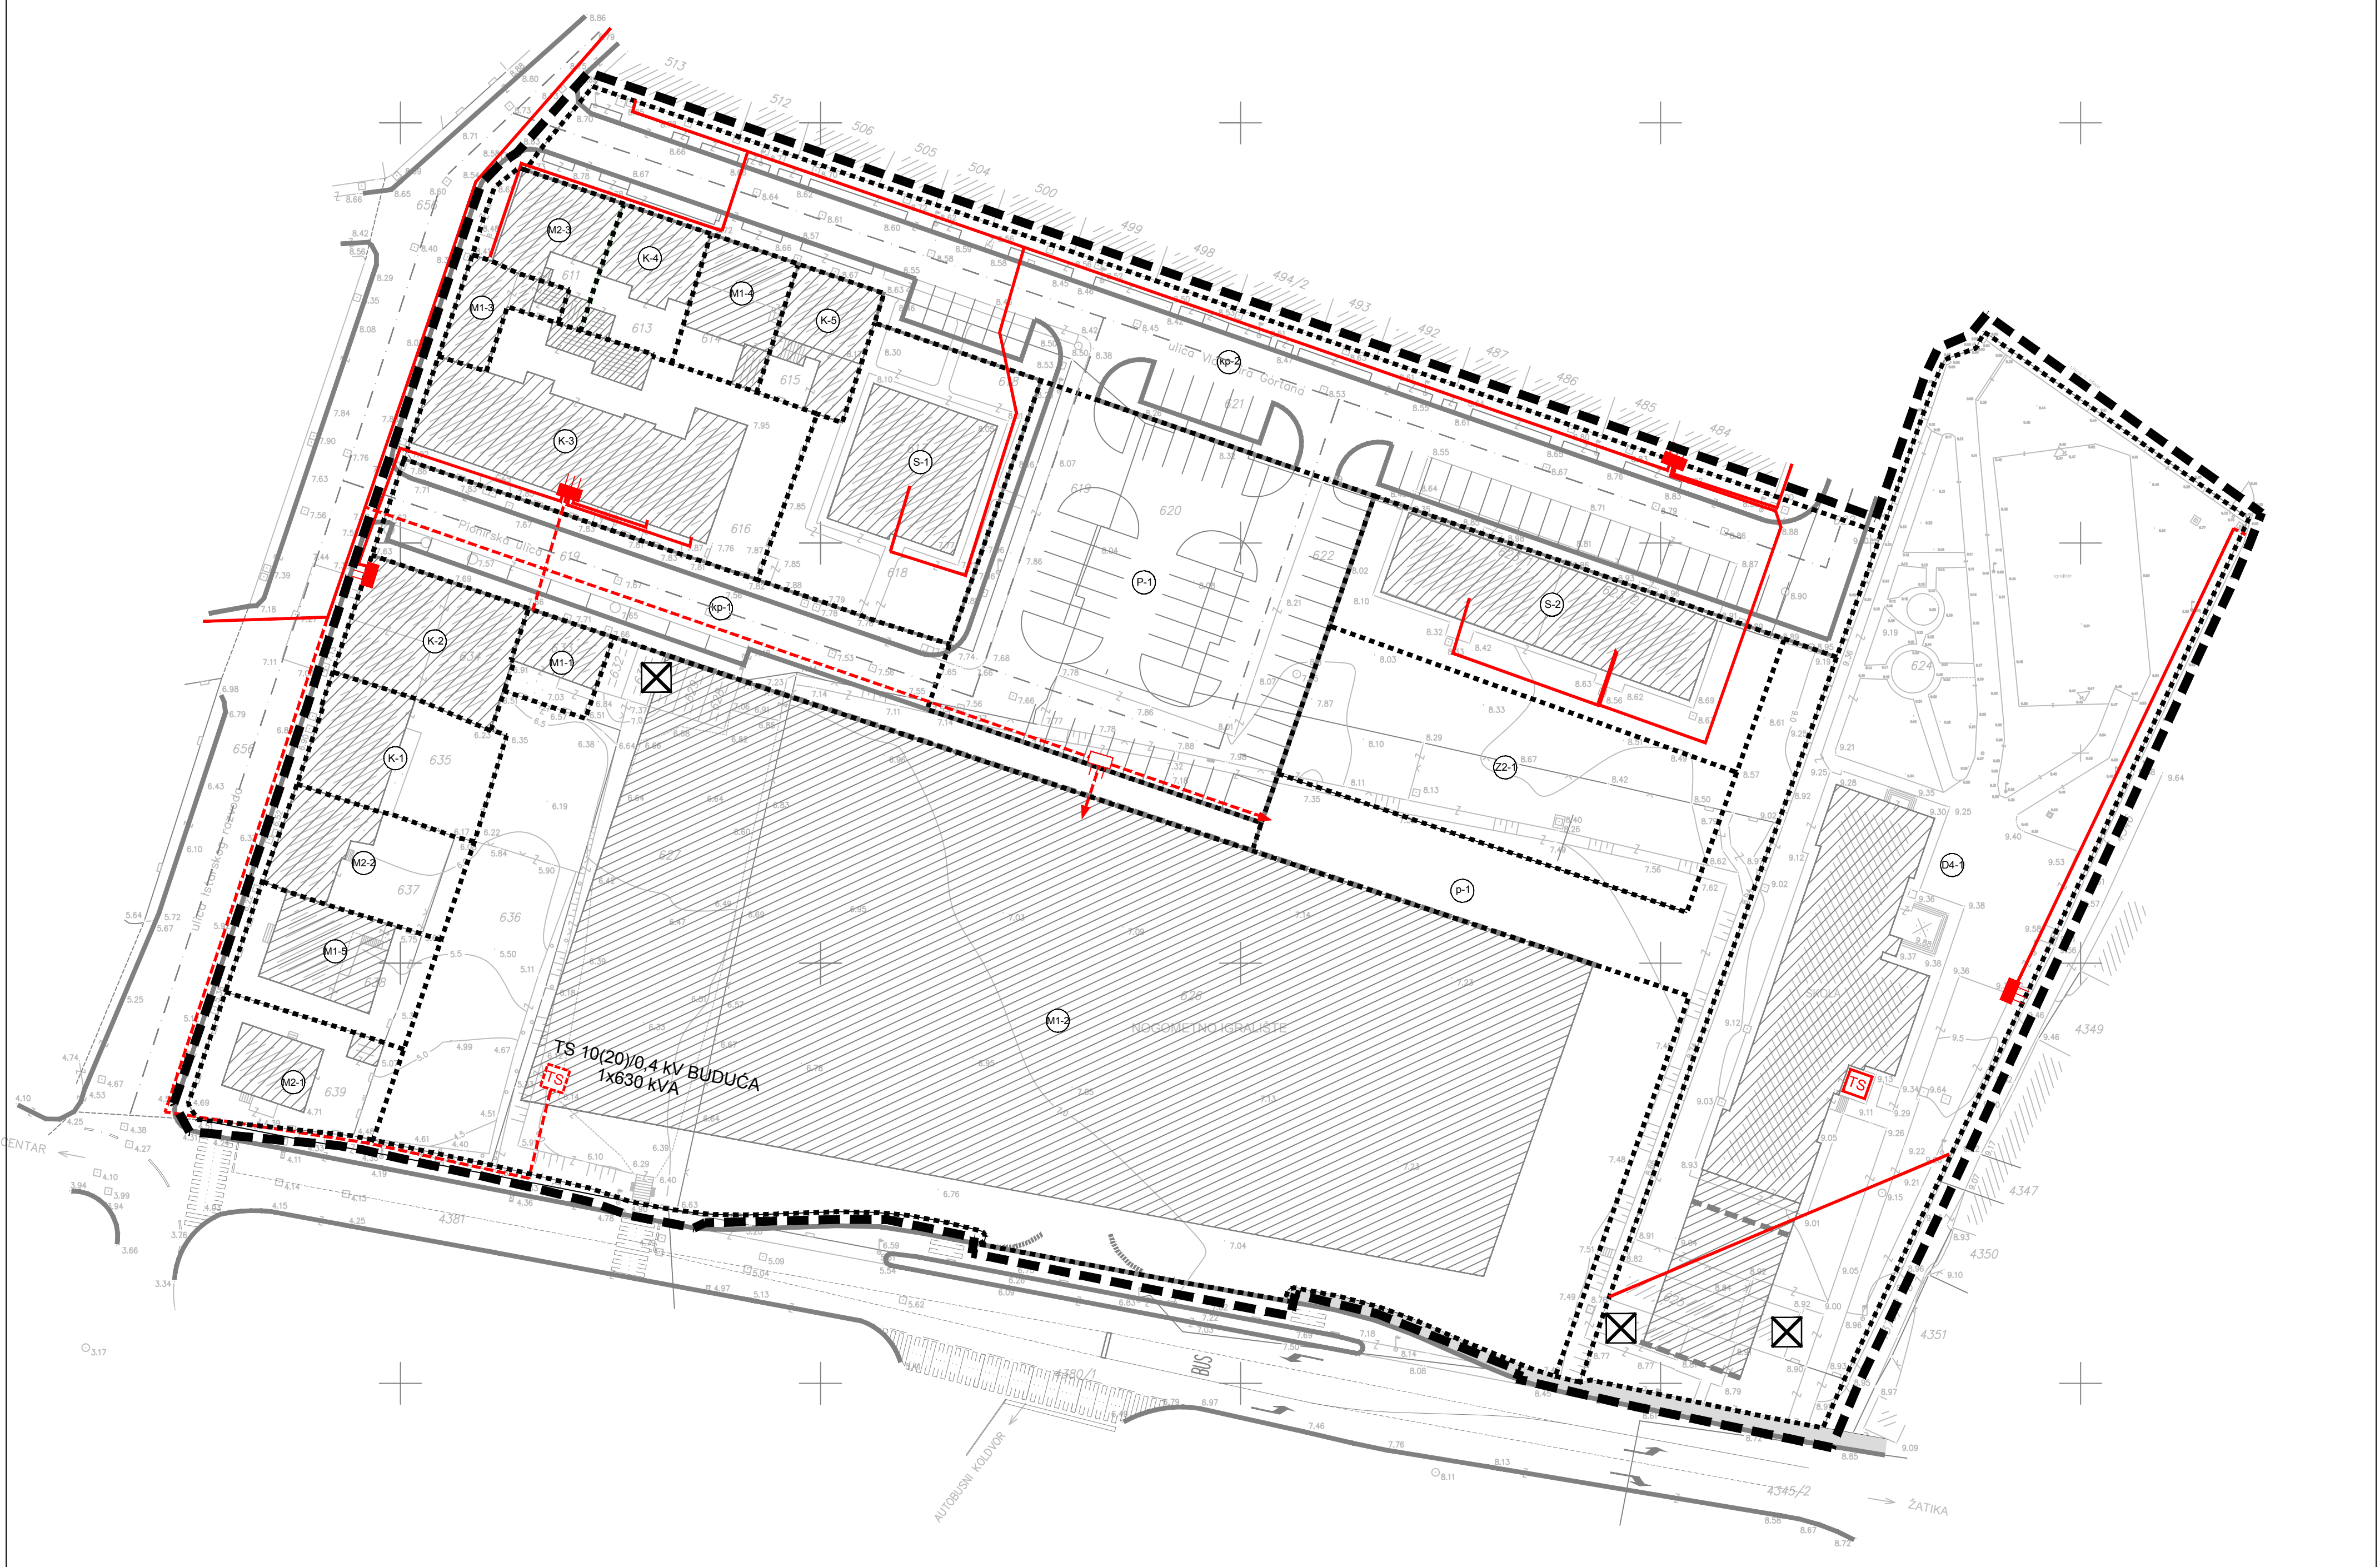

LEGENDA

GRANICE

- GRANICA OBUHVATA PLANA
- JAVNA PROMETNA POVRŠINA
- GRANICA GRAĐEVNE ČESTICE
- GRANICA GRADIVOG DIJELA GRAĐEVNE ČESTICE
- GRADIVI DIO GRAĐEVNE ČESTICE
- OBAVEZNI GRAĐEVNI PRAVAC
- POSTOJEĆA GRAĐEVINA
- POSTOJEĆA POMOĆNA GRAĐEVINA
- UKLANJANJE POSTOJEĆE GRAĐEVINE
- OZNAKA GRAĐEVNE ČESTICE

ELEKTROENERGETIKA - NISKI NAPON

- ELEKTRIKA 10(20)kv VOD - POSTOJEĆI
- ELEKTRIKA 10(20)kv VOD - PLANIRANI
- TRANSFORMATORSKA STANICA 10(20)/0,4 kV - POSTOJEĆA
- TRANSFORMATORSKA STANICA 10(20)/0,4 kV - PLANIRANA
- SAMOSTOJEĆI RAZVODNI ORMAR - POSTOJEĆI
- SAMOSTOJEĆI RAZVODNI ORMAR - PLANIRANI

Županija: ISTARSKA ŽUPANIJA	
Grad: GRAD POREČ	
Naziv prostornog plana: DETALJNI PLAN UREĐENJA "Staro nogometno igralište" u Poreču PROČIŠĆENI TEKST ODREDBI ZA PROVOĐENJE I GRAFIČKOG DIJELA PROSTORNOG PLANA "Službeni glasnik Grada Poreča", br.4/08, 1/11 i /16	
Naziv kartografskog prikaza: PROMETNA, ULIČNA I KOMUNALNA INFRASTRUKTURNA MREŽA - ELEKTROENERGETIKA - NISKI NAPON	
Broj kartografskog prikaza:	2.4.
Mjerilo kartografskog prikaza:	1 : 500
Objava pročišćenog teksta odredbi za provođenje (službeno glasilo):	
Službeni glasnik Grada Poreča br.	
Pravna osoba koja je izradila pročišćeni grafički dio prostornog plana: Urbis d.o.o. Pula	
Pečat pravne osobe koja je izradila pročišćeni grafički dio prostornog plana:	Odgovorna osoba (ime, prezime i potpis):
Broj elab: W-6761/15	Elvis Grgorinić, dipl.ing.stroj.
Pročišćeni grafički dio prostornog plana izradili:	
Jasminka Peharda-Doblanović, dipl.ing.arh.	
Sergej Banović, građ.teh.	
Pečat predstavničkog tijela:	Predsjednik predstavničkog tijela (ime, prezime i potpis):
Gradsko vijeće Grada Poreča	Adriano Jakus
Istovjetnost ovog prostornog plana s izvornikom ovjerava (ime, prezime i potpis):	Pečat nadležnog tijela: