


IZMJENE I DOPUNE
URBANISTIČKI PLAN UREĐENJA
NASELJA
VARVARI - ST. LINDI
KONAČNI PRIJEDLOG PROSTORNOG PLANA
UVJETI KORIŠTENJA, UREĐENJA I ZAŠTITE POVRŠINA

Broj kartografskog prikaza: 3.	Mjerilo kartografskog prikaza: M 1:2000
Odluka o izradi Urbanističkog plana uređenja: (službeno glasilo): Sl. glasnik Grada Poreča, br.09/14	Odluka predstavničkog tijela o donošenju plana (službeno glasilo): Sl. glasnik Grada Poreča, br.
Javna rasprava (datum objave): 15.04.2016.	Javni uvid održan od: 22.04.2016. do: 06.05.2016.
Pečat tijela odgovornog za provođenje javne rasprave:	Odgovorna osoba za provođenje javne rasprave: dr.sc. Damir Hrvatin, dipl.ing.arh.
Suglasnost na plan prema Zakonu:	
Pravna osoba/tijelo koje je izradilo plan: "AD"d.o.o. Pula	Broj elaborata: 54311/15 Godina izrade: 2015. - 2016.
Pečat pravne osobe/tijela koje je izradilo plan:	Odgovorna osoba: Davor Matticchio, dipl.ing.arh.
Koordinatori plana: Grad Poreč: dr. sc. Damir Hrvatin, dip.ing.arh. AD d.o.o. Pula: Davor Matticchio, dipl.ing.arh.	
Odgovorni voditelj izrade nacrtu prijedloga plana: Davor Matticchio, dipl.ing.arh.	
Stručni tim u izradi plana: 1. Davor Matticchio, dipl.ing.arh. 2. Dragana Rogošić, mag.ing.arch. 3. Tatjana Uzelac, dipl.ing.grad. 4. Davorin Cukin, dipl.ing.el.	
Pečat predstavničkog tijela:	Predsjednik predstavničkog tijela: Adriano Jakus
Istovjetnost ovog prostornog plana s izvornikom ovjerava:	Pečat nadležnog tijela:

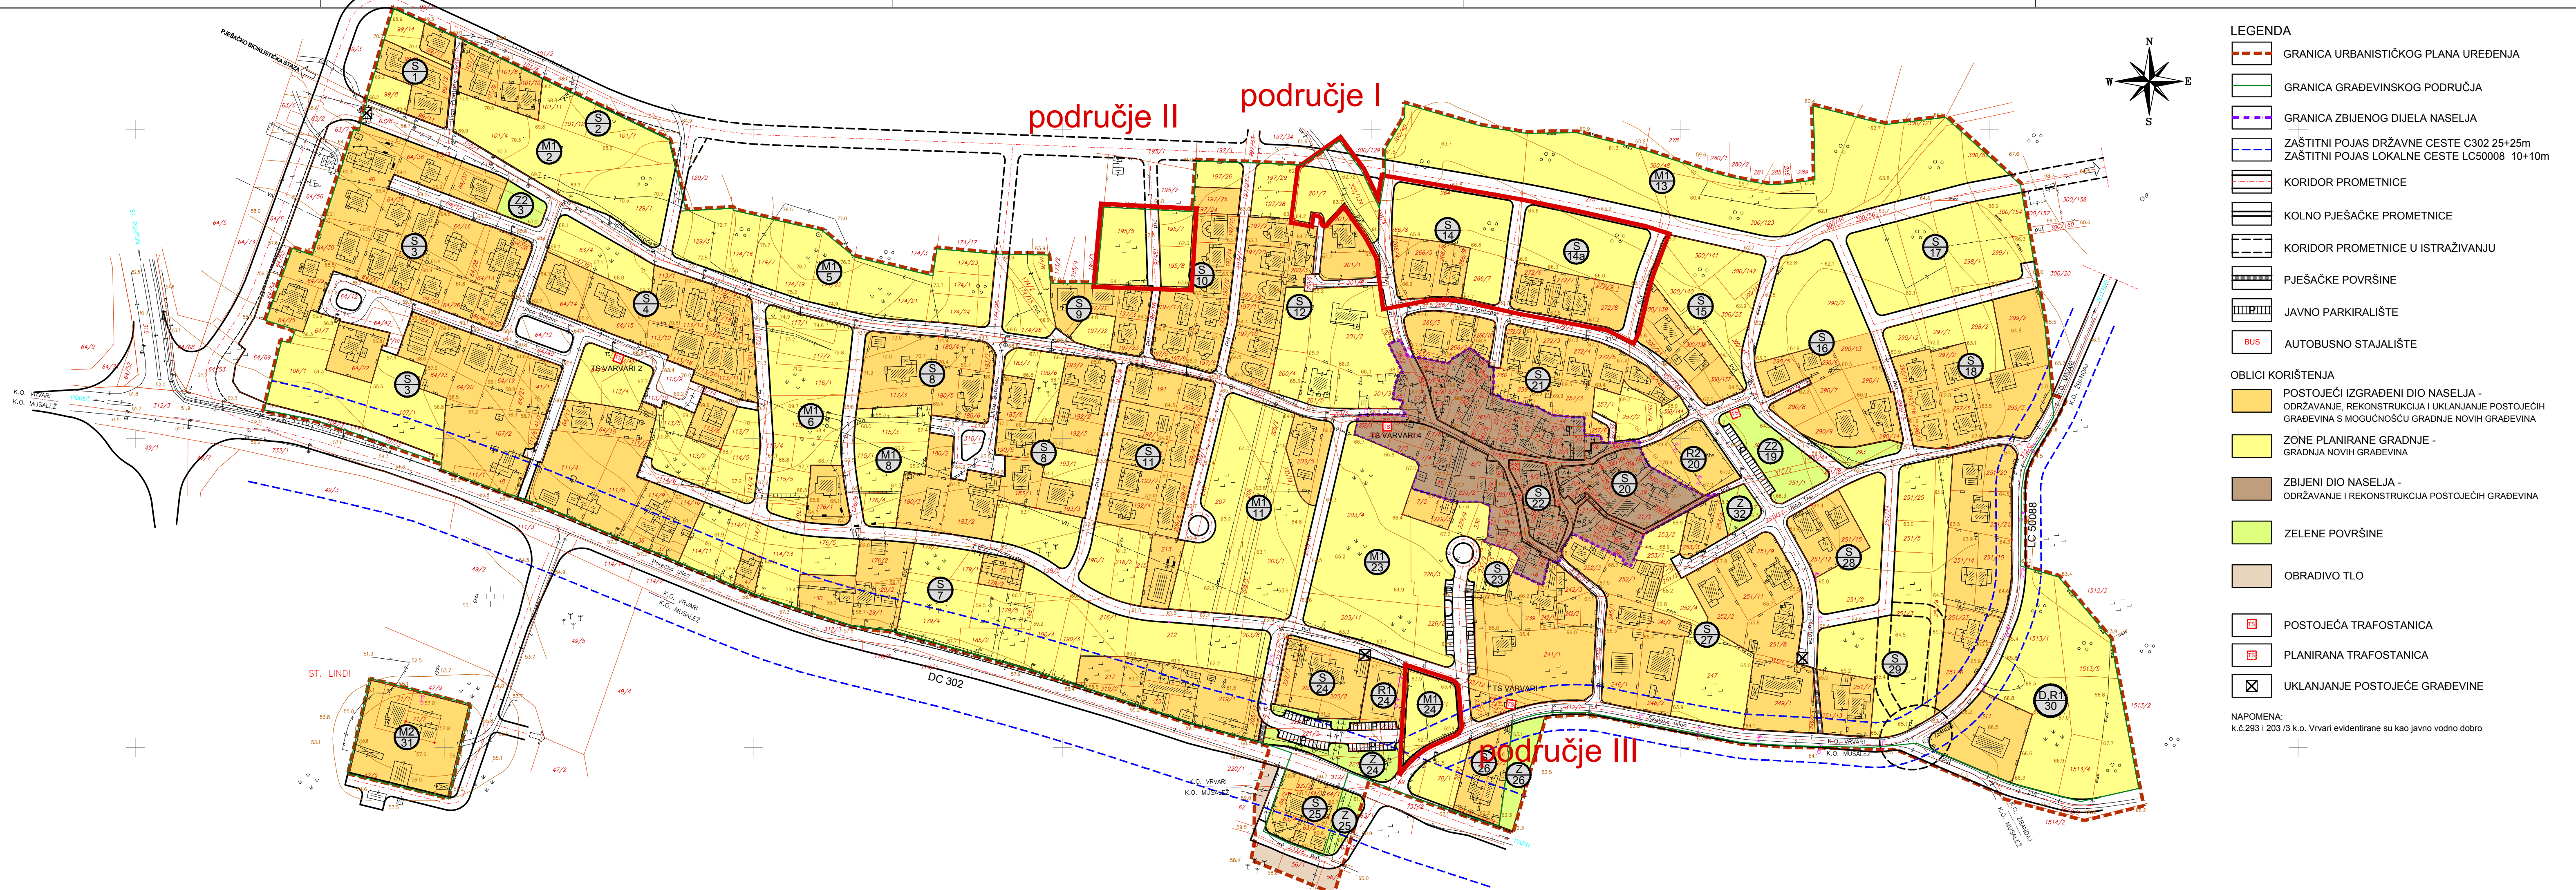

- LEGENDA**
- GRANICA URBANISTIČKOG PLANA UREĐENJA
 - GRANICA GRAĐEVINSKOG PODRUČJA
 - GRANICA ZBIJENOG DIJELA NASELJA
 - ZAŠTITNI POJAS DRŽAVNE CESTE C302 25+25m
 ZAŠTITNI POJAS LOKALNE CESTE LC50008 10+10m
 - KORIDOR PROMETNICE
 - KOLNO PJEŠAČKE PROMETNICE
 - KORIDOR PROMETNICE U ISTRAŽIVANJU
 - PJEŠAČKE POVRŠINE
 - JAVNO PARKIRALIŠTE
 - BUS
- OBLICI KORIŠTENJA**
- POSTOJEĆI IZGRAĐENI DIO NASELJA - ODRŽAVANJE, REKONSTRUKCIJA I UKLANJANJE POSTOJEĆIH GRAĐEVINA S MOGUĆNOŠĆU GRADNJE NOVIH GRAĐEVINA
 - ZONE PLANIRANE GRADNJE - GRADNJA NOVIH GRAĐEVINA
 - ZBIJENI DIO NASELJA - ODRŽAVANJE I REKONSTRUKCIJA POSTOJEĆIH GRAĐEVINA
 - ZELENE POVRŠINE
 - OBRADIVO TLO
 - POSTOJEĆA TRAFOSTANICA
 - PLANIRANA TRAFOSTANICA
 - UKLANJANJE POSTOJEĆE GRAĐEVINE
- NAPOMENA:**
k.č.293 i 203 /3 k.o. Vrvari evidentirane su kao javno vodno dobro